


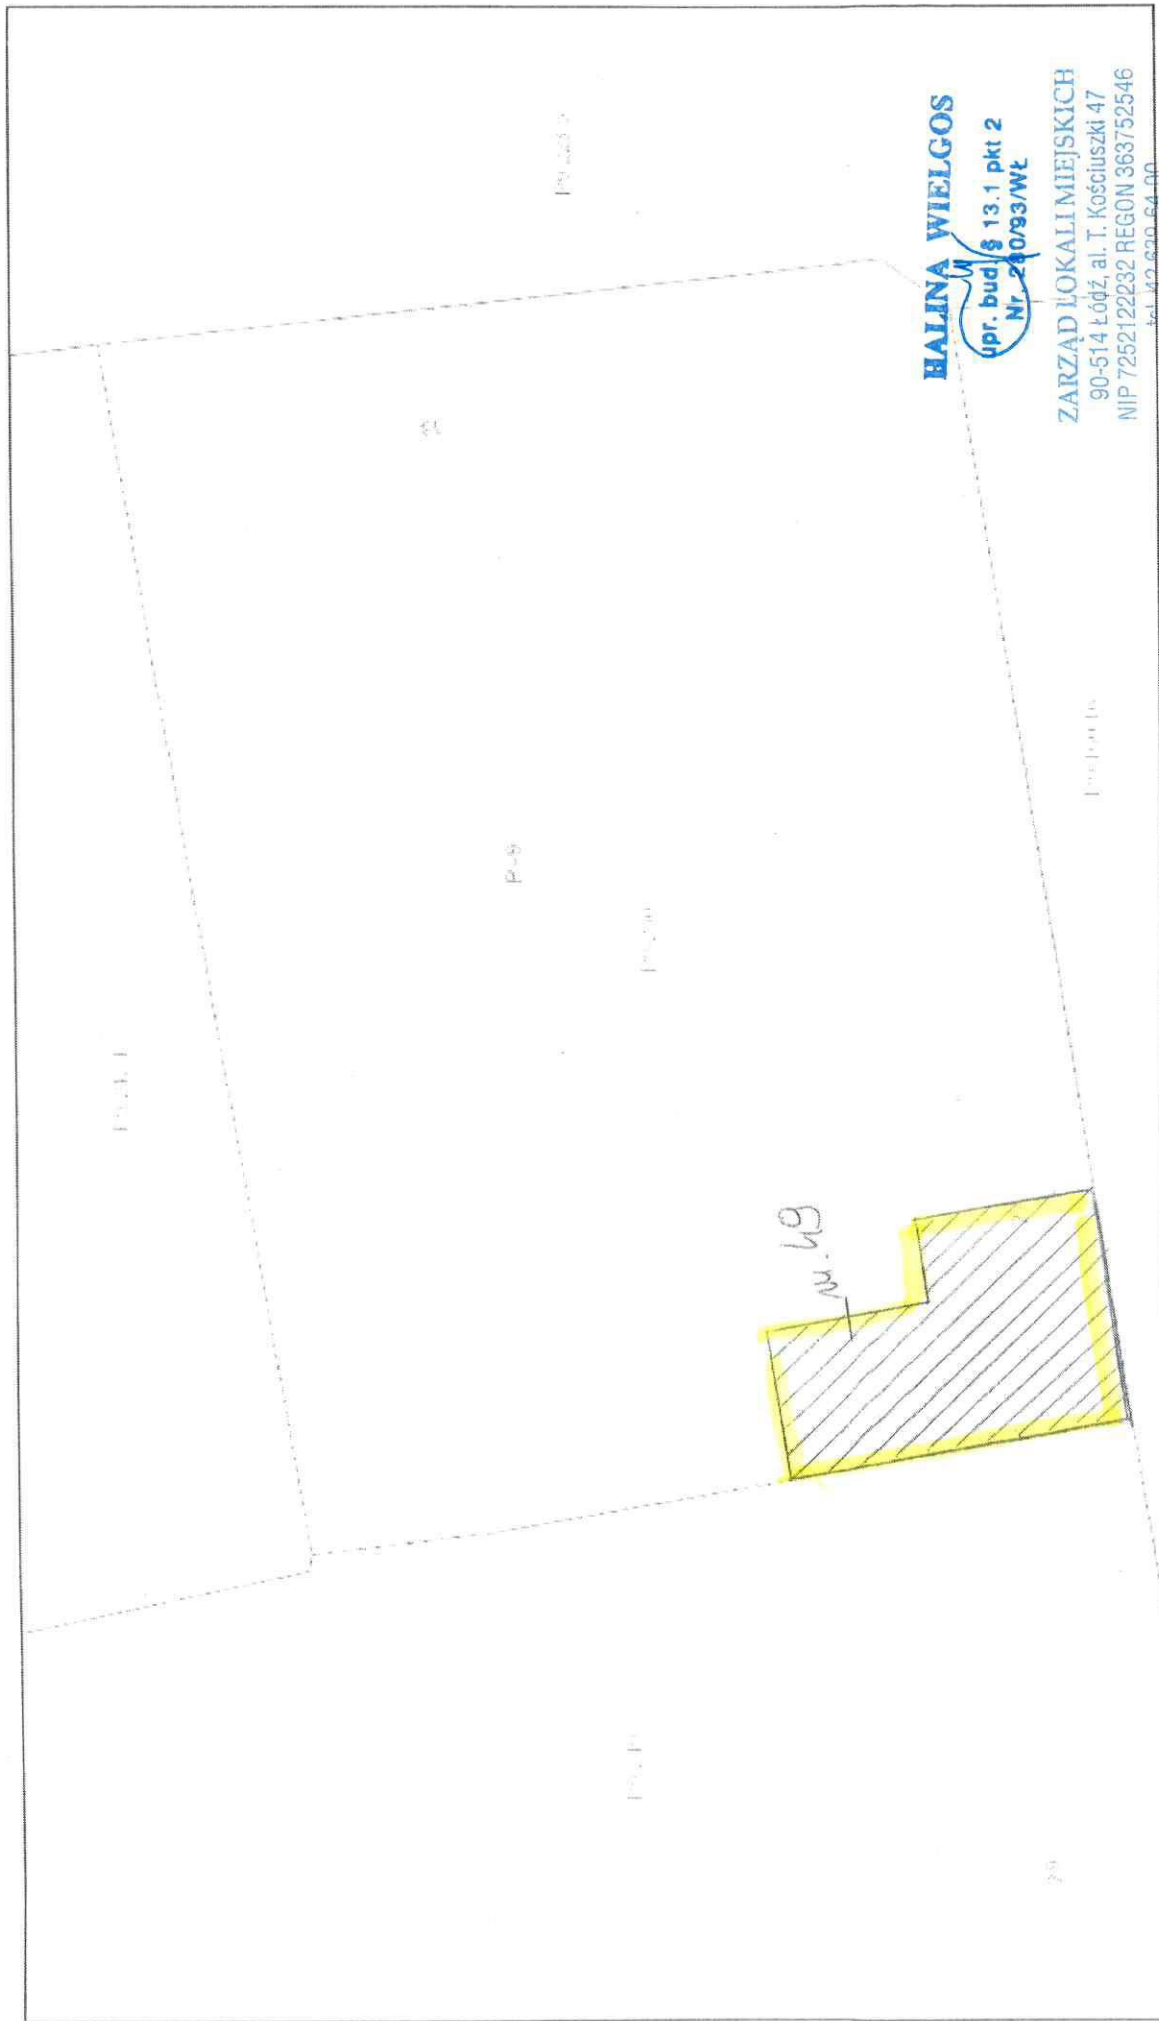

HALINA WIELGOS

dpr. bud/§ 13.1 pkt 2
Nr 240/93/Wt

ZARZĄD LOKALI MIEJSKICH


90-514 Łódź, al. T. Kościuszki 47
NIP 725212232 REGON 363752546
tel. 42 630 64 00



Żeromskiego 13 m. 49

listopada 14, 2023

- | | | | | | |
|------------|---|---|--------------------|---|--|
| Ronda | ☒ w budowie | ☒ Hotele | Szlaki turystyczne | Szlaki żółty | ☒ Parkingi leśne |
| Budynki | ☐ Działy | ☐ Parki | Szlaki czerwony | ☒ Szlak niebieski | ☒ Informacja turystyczna |
| wybudowany | ☐ Adresy | ☐ Obiekty liniowe | Szlaki zielony | | |
| podziemne | ☐ Ogręby | ☐ Rezerwat Las Łagiewnicki | | | |

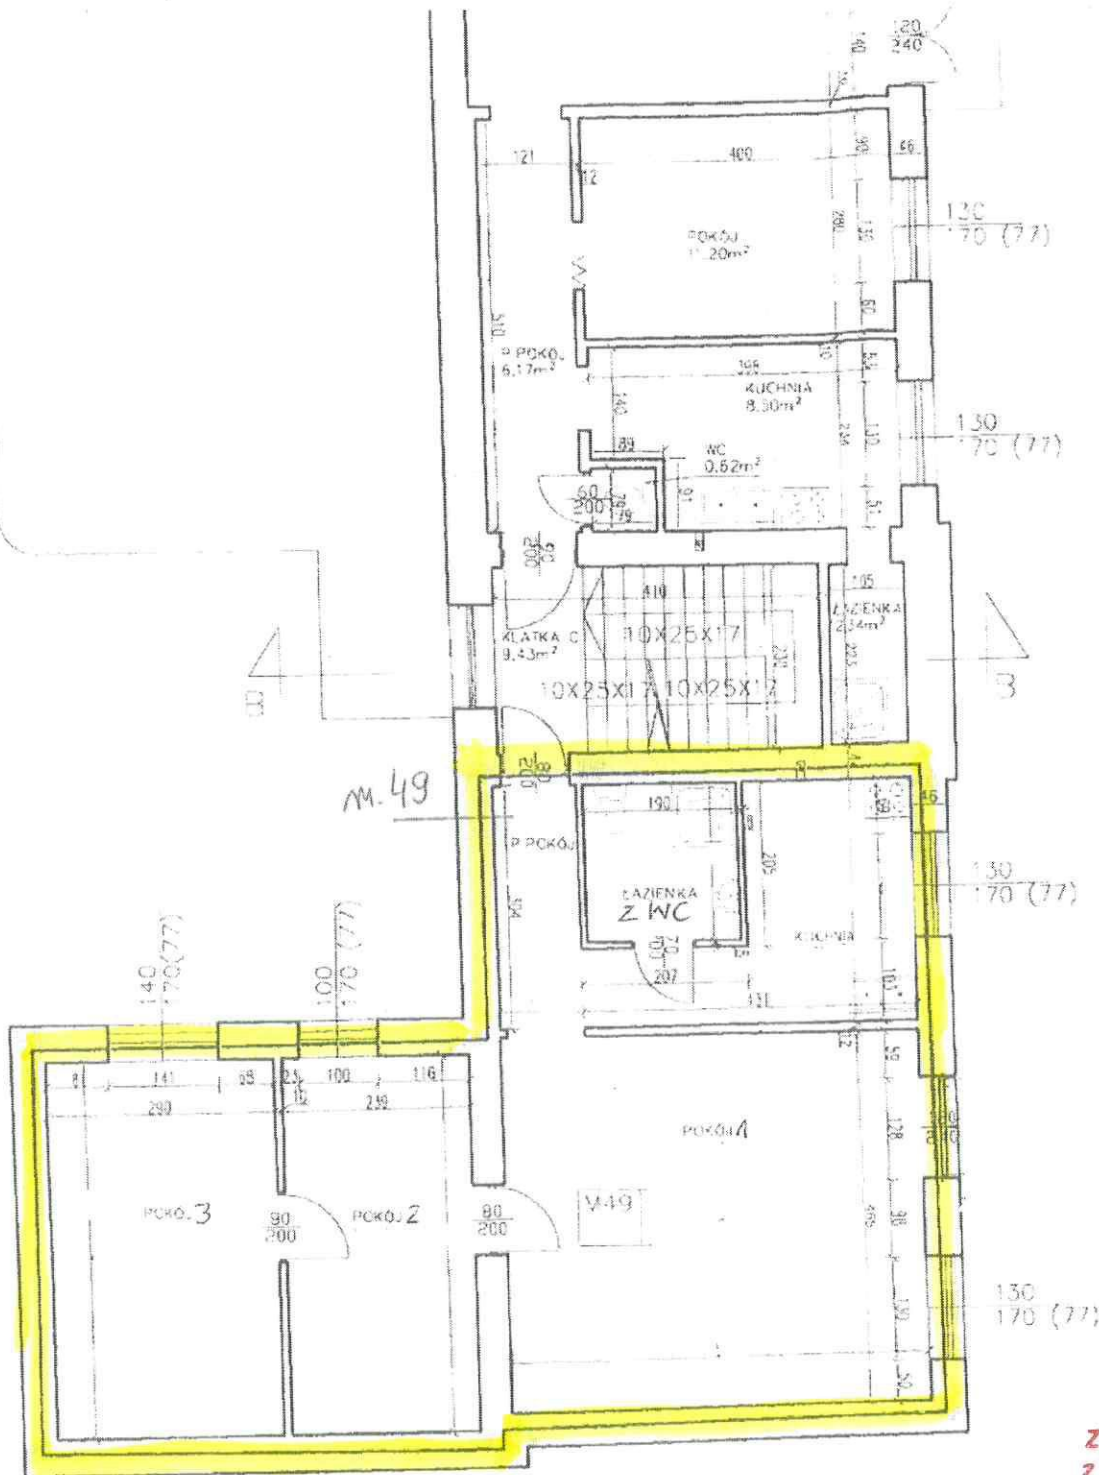

za zgodność
z oryginałem

HALINA WIELGOS

upr. bud. §/13.1 pkt 2
Nr. 280/93/Wł.

ZARZĄD LOKALI MIEJSKICH

90-514 Łódź, al. T. Kościuszki 47
NIP 7252122232 REGON 363752546
tel. 42 620 64 00

Specjalista
Nitecki
Piotr Nitecki

Stor: ADMINISTRACJA NIERUCHOMOŚCIAMI
ŁÓDŹ - POLESIE "KONSTANTYNOWSKA"
ŁÓDŹ, UL. ŚW. JERZEGO 10/12

WENTYLIZACJA BUDYNKU MIESZKANOWEGO
ZŁEKAI IZDOWANYCH W ŁÓDZI
UL. ŻEROMSKIEGO 13
RZ. 3 PŁ. 1RA

10.2007

Projekcja 1

Technika
Lewandowska
upr. bud. §/13.1
421/98/Wł.

Skala
1:100

Podpis

Ch

Archiwizacja