


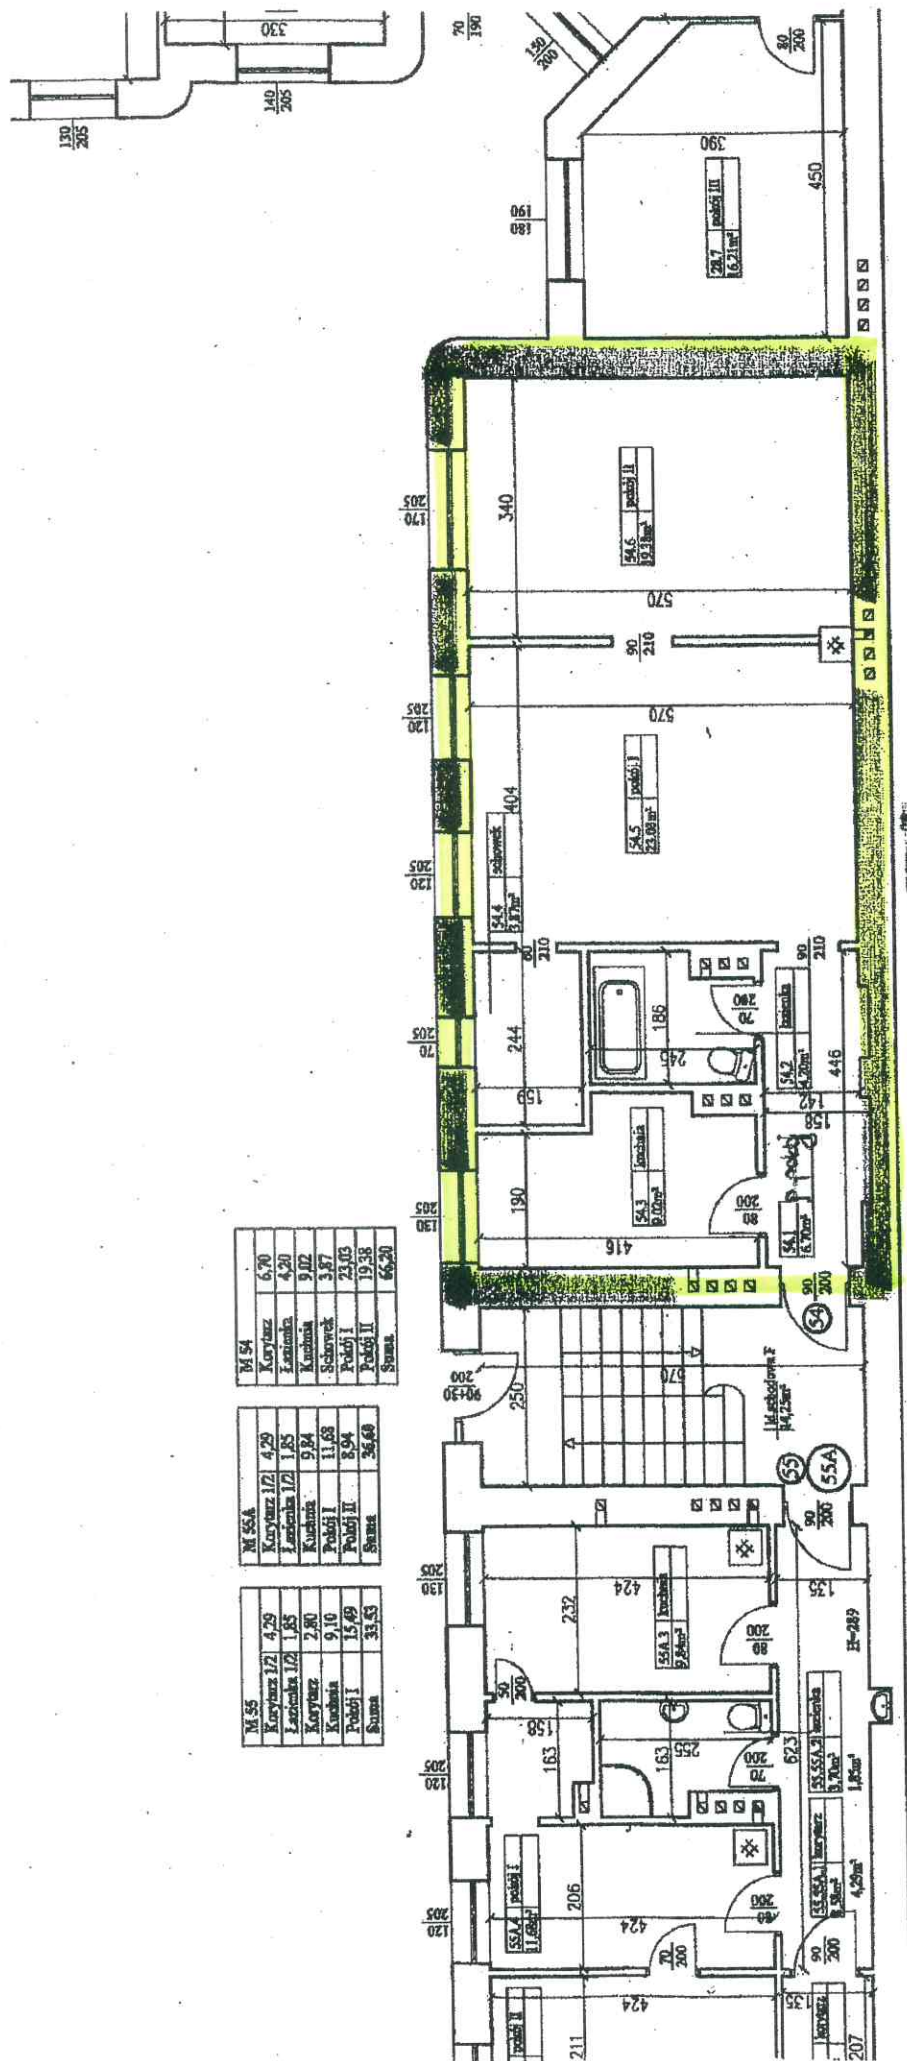

POMORSKA 41A m 54

HALINA WIELGOS

upr. bud. 13.1 pkt 2  
Nr. 28093/WŁ

ZARZĄD LOKALI MIEJSKICH

90-514 Łódź, al. T. Kościuszki 47

NIP 725212232 REGON 36375254

tel 42 639-64-00

MIEJSKI ADMINISTRATOR

NIERUCHOMOŚCI

plus

Robert Prus

inspektor