

19-09-2024

Oddział ds. informacyjno-kancelaryjnej
Obsługi Mieszkańców
90-926 Łódź, ul. Piotrkowska 104
zał. podpis.....

19-09-2024

załącznik..... podpis.....




RPW/579093/2024 P
Data: 2024-09-18

P.A. Górnica

Kopcińskiego 39a

wspólna łazienka i wc

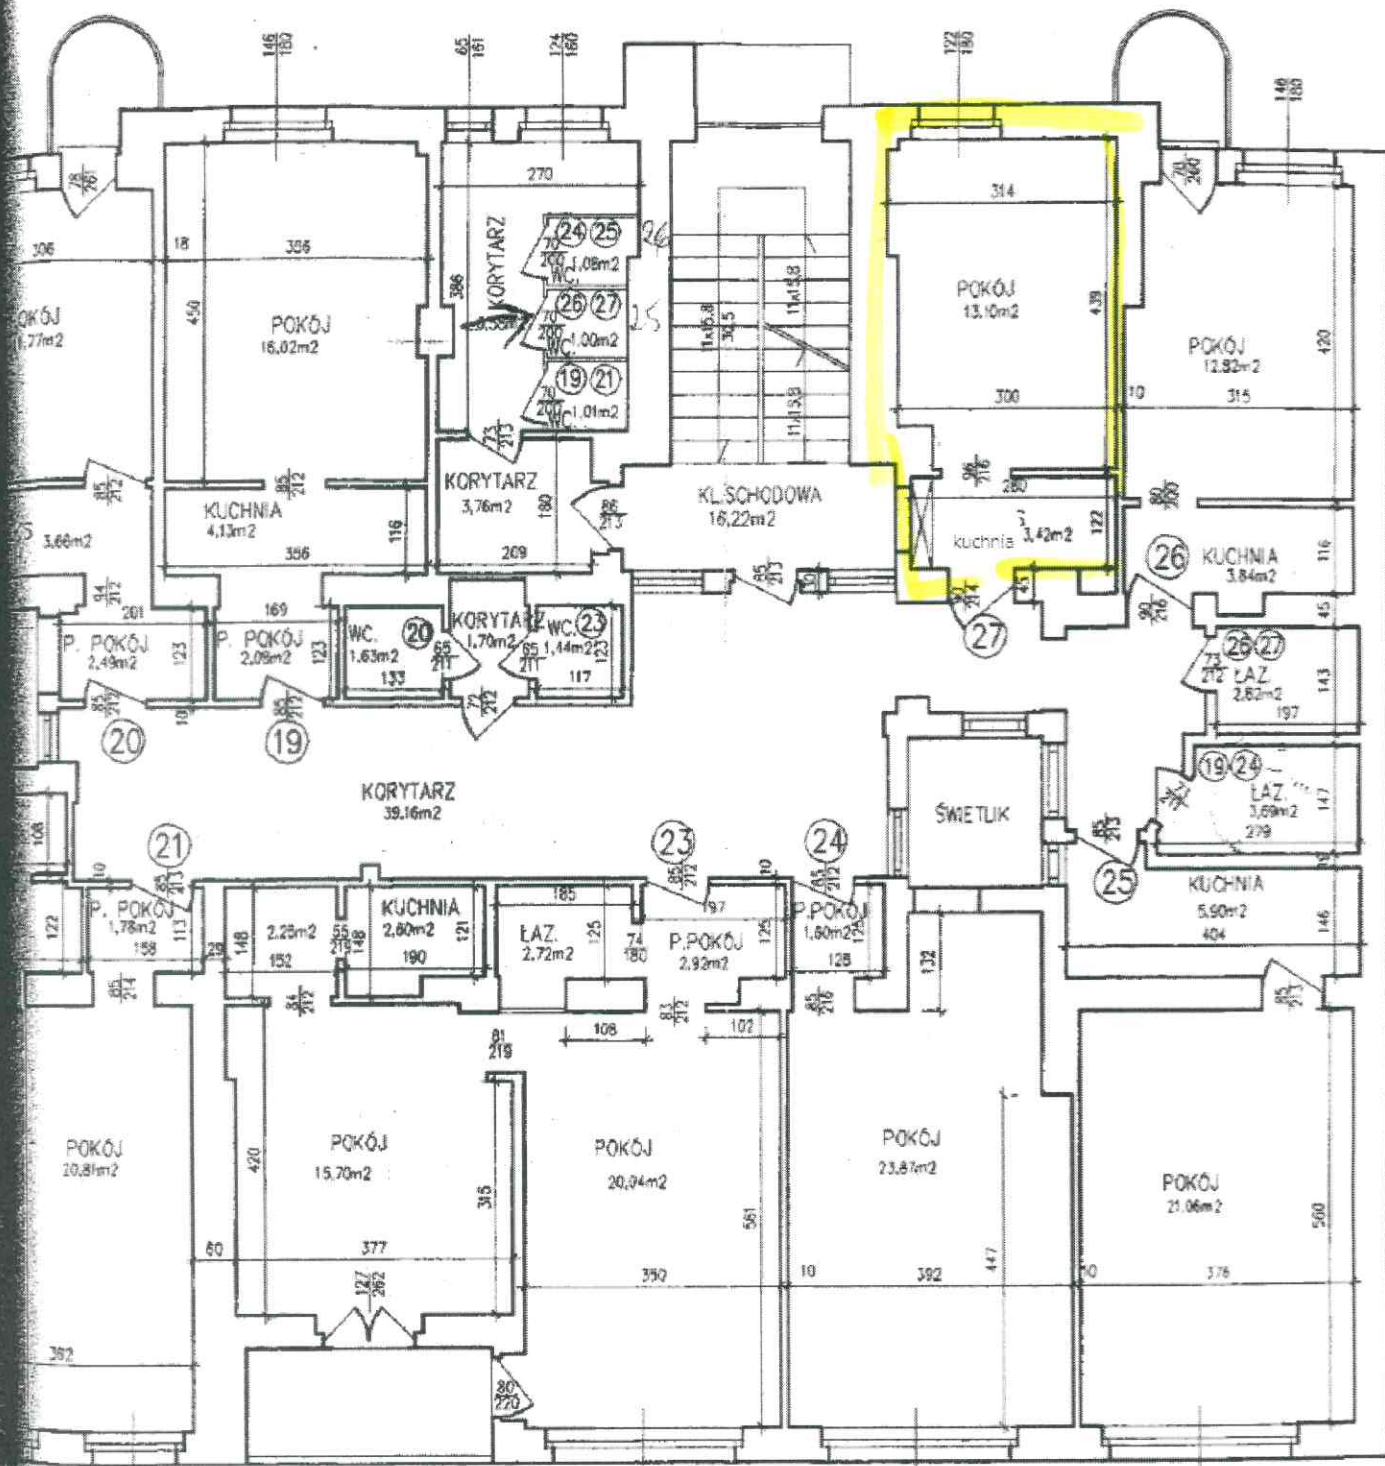

ZARZĄD LOKALI MIEJSKICH
90-514 Łódź, al. T. Kościuszki 47
NIP 7252122232 REGON 363752546
tel. 42 639-64-00

Katarzyna Błachowicz-Barszcz
PRACOWNIA BUDOWLANE
NR 141/2019/OWOK/13
do kierowania robotami budowlanymi
w specjalności konstrukcyjnej



SCHP-104/17658/2024
ID: 02560300409435