


Kopcińskiego 39a

M 27

wspólna łazienka i wc

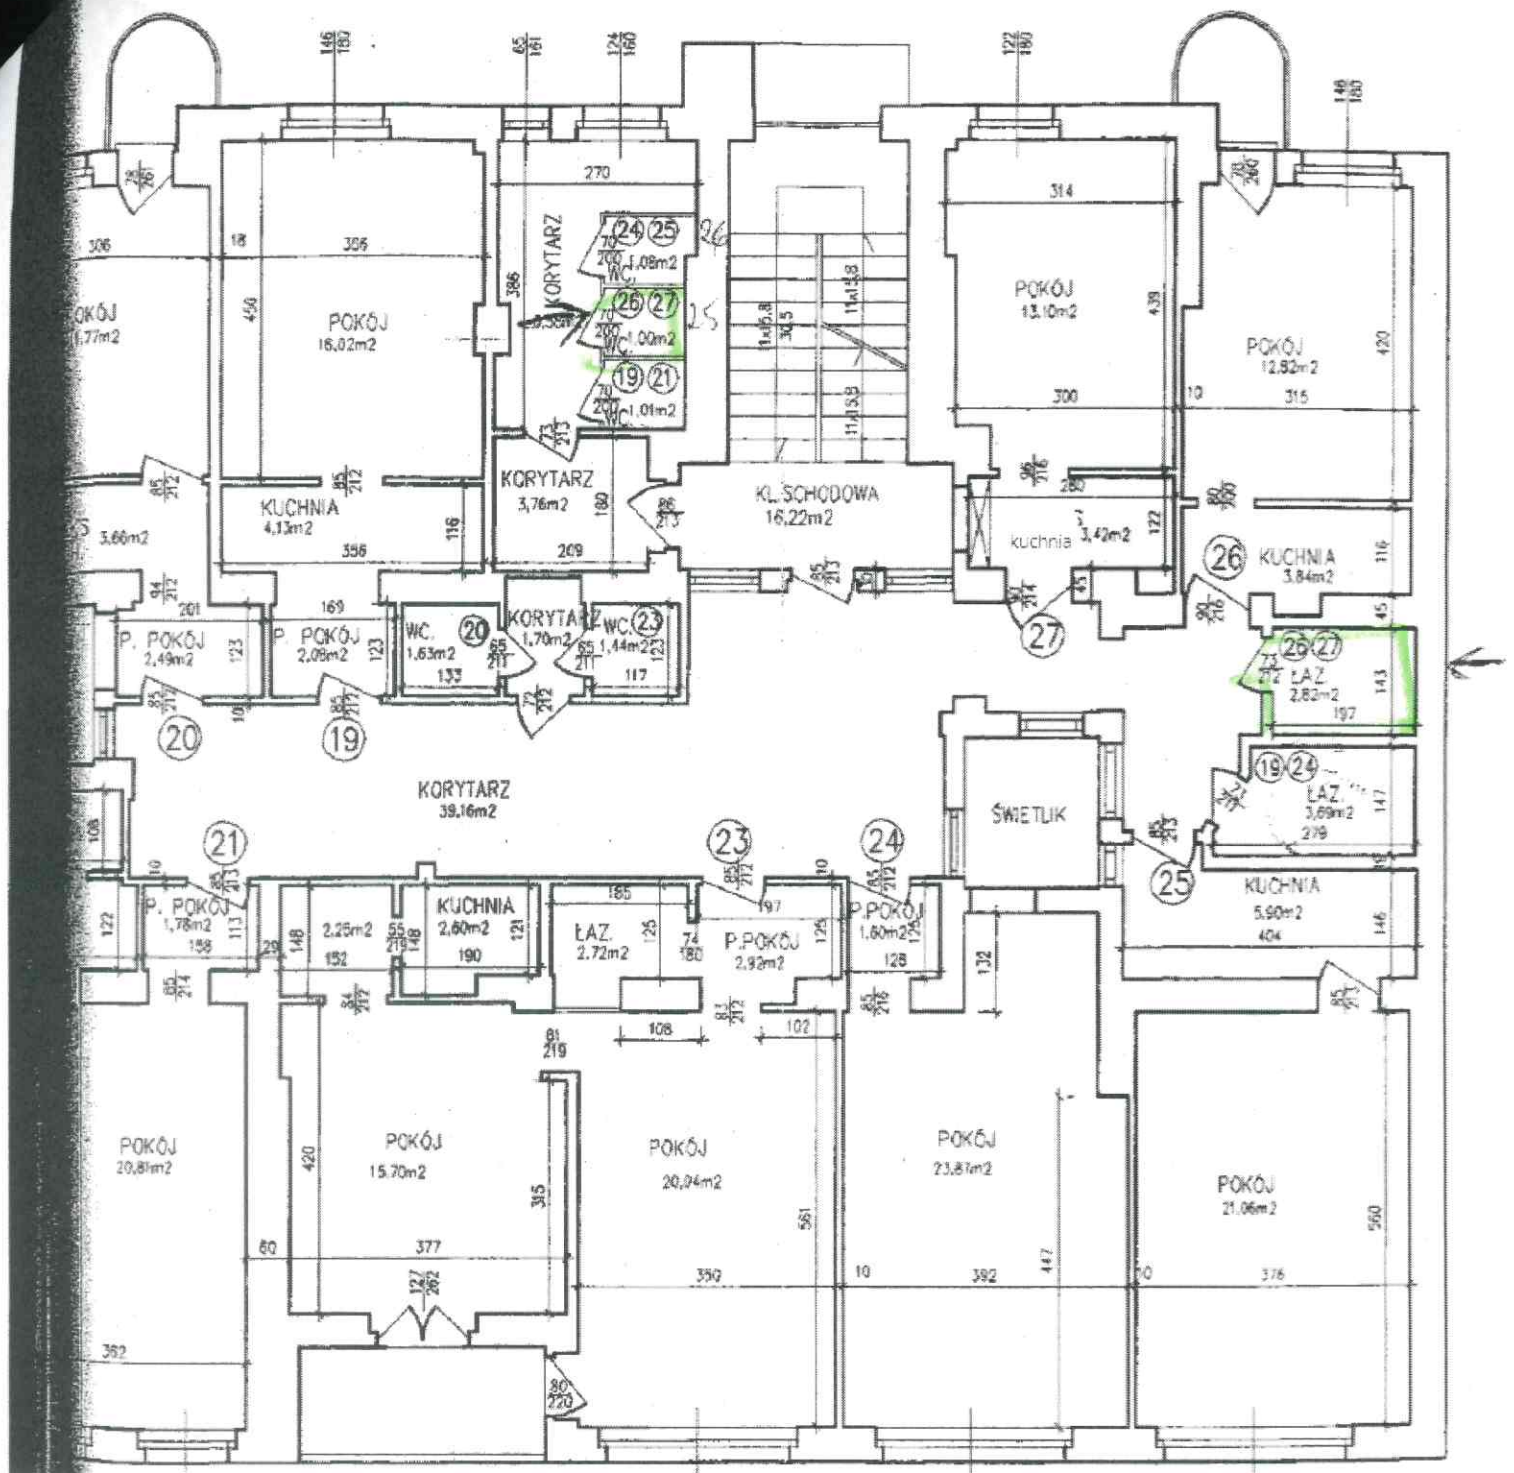

ZARZĄD LOKALI MIEJSKICH
Wydział Nadzoru Właścicielskiego
90-514 Łódź, Al. T. Kościuszki 47

Katarzyna Błachowicz-Barszcz
BIURO PROJEKTOWANIA BUDOWLANYCH
NR 1000/2019/OWOK/13
do kierowania robotami budowlanymi bez ograniczeń
w specjalności konstrukcyjno-budowlanej