


UL. UNIWERSYTECKA 22/30 M. 74

KODZI

A B

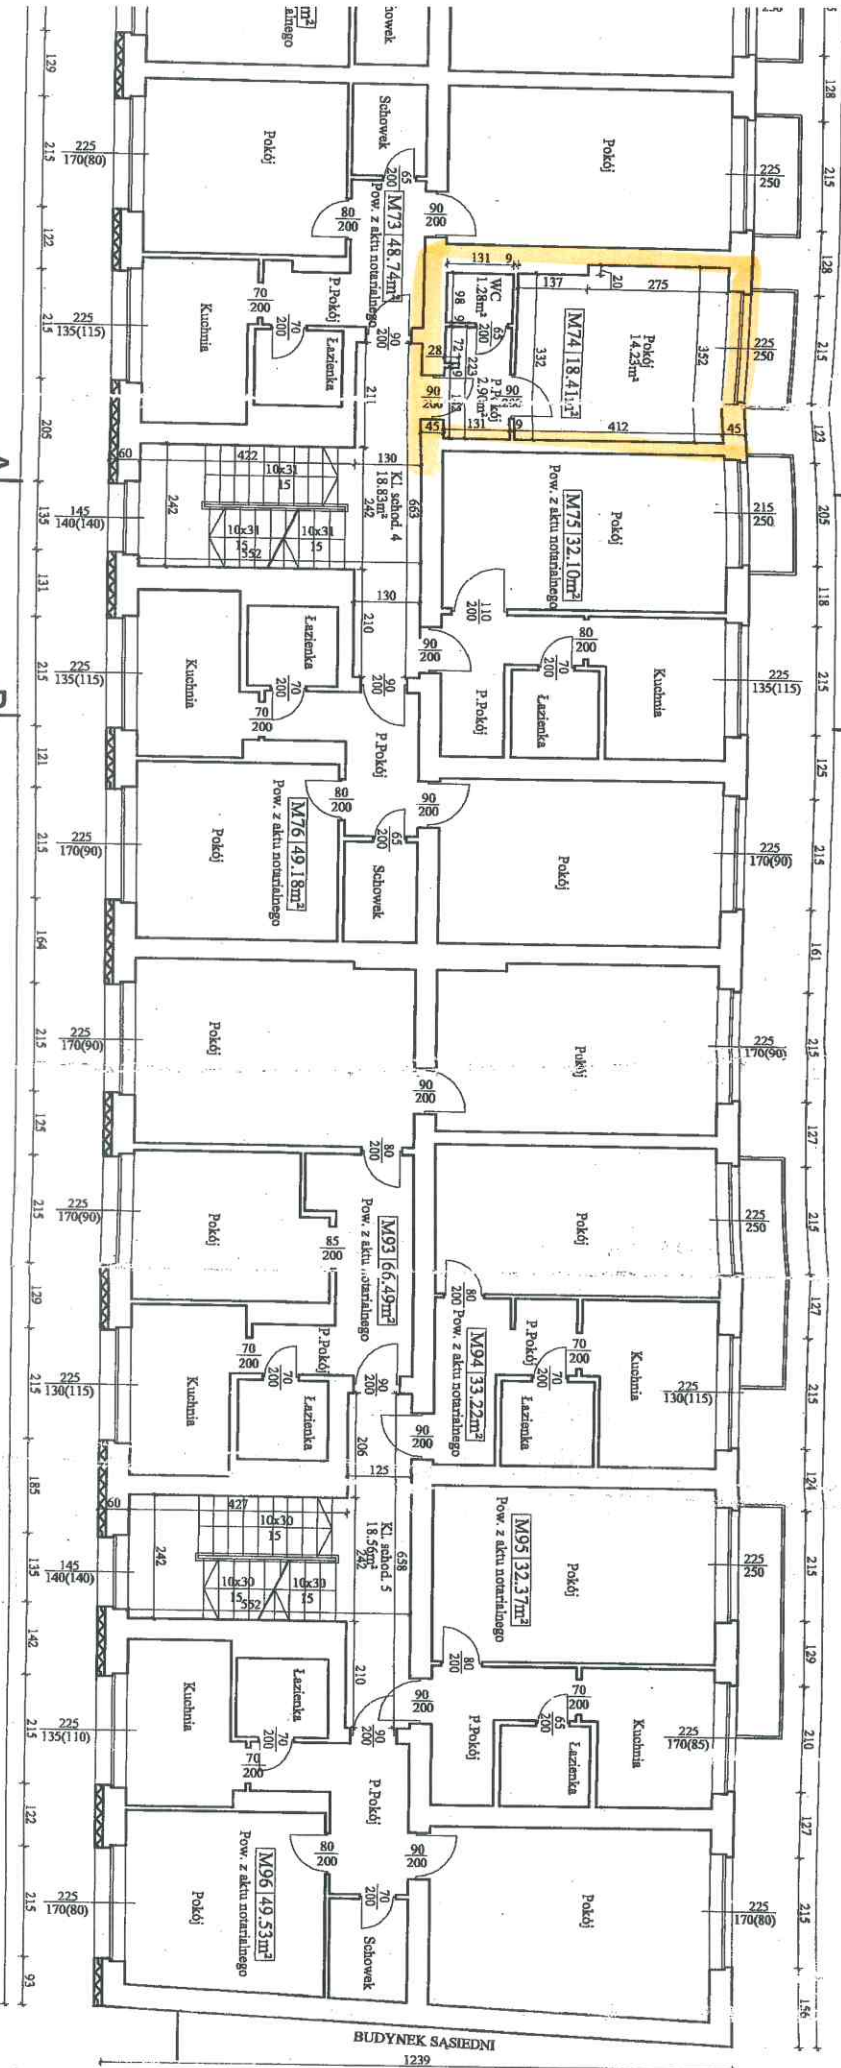

za zgodność
z oryginałem

HAJNYA WIELGOS

upr. bud. § 13.1 pkt 2
Nr. 280/93/WŁ

BIURO ARCHIT. I INŻ. WIELGOS
90-514 Łódź ul. Uniwersyteckiej 47
tel. 725212223 363762546

Nazwa opracowania	INWENTARYZACJA ARCHITEKTONICZNO-BUDOWLANA BUDYNKU PRZY UL. UNIWERSYTECKIEJ 22/30 W ŁODZI.		
Wiel. graf. / m. / 1:100	92/17 3 PLETA		
Temat	Administracja Nieruchomościami Łódź: Sądowe "Opłaty składowe"		
Projektant	mgr inż. Grzegorz Wywiał		
Współpraca	mgr inż. Mariola Wywiał		
Strona	1 z 100		
Strona	5		