



Szkic lokalu nr 2 przy ul. Pawia 24

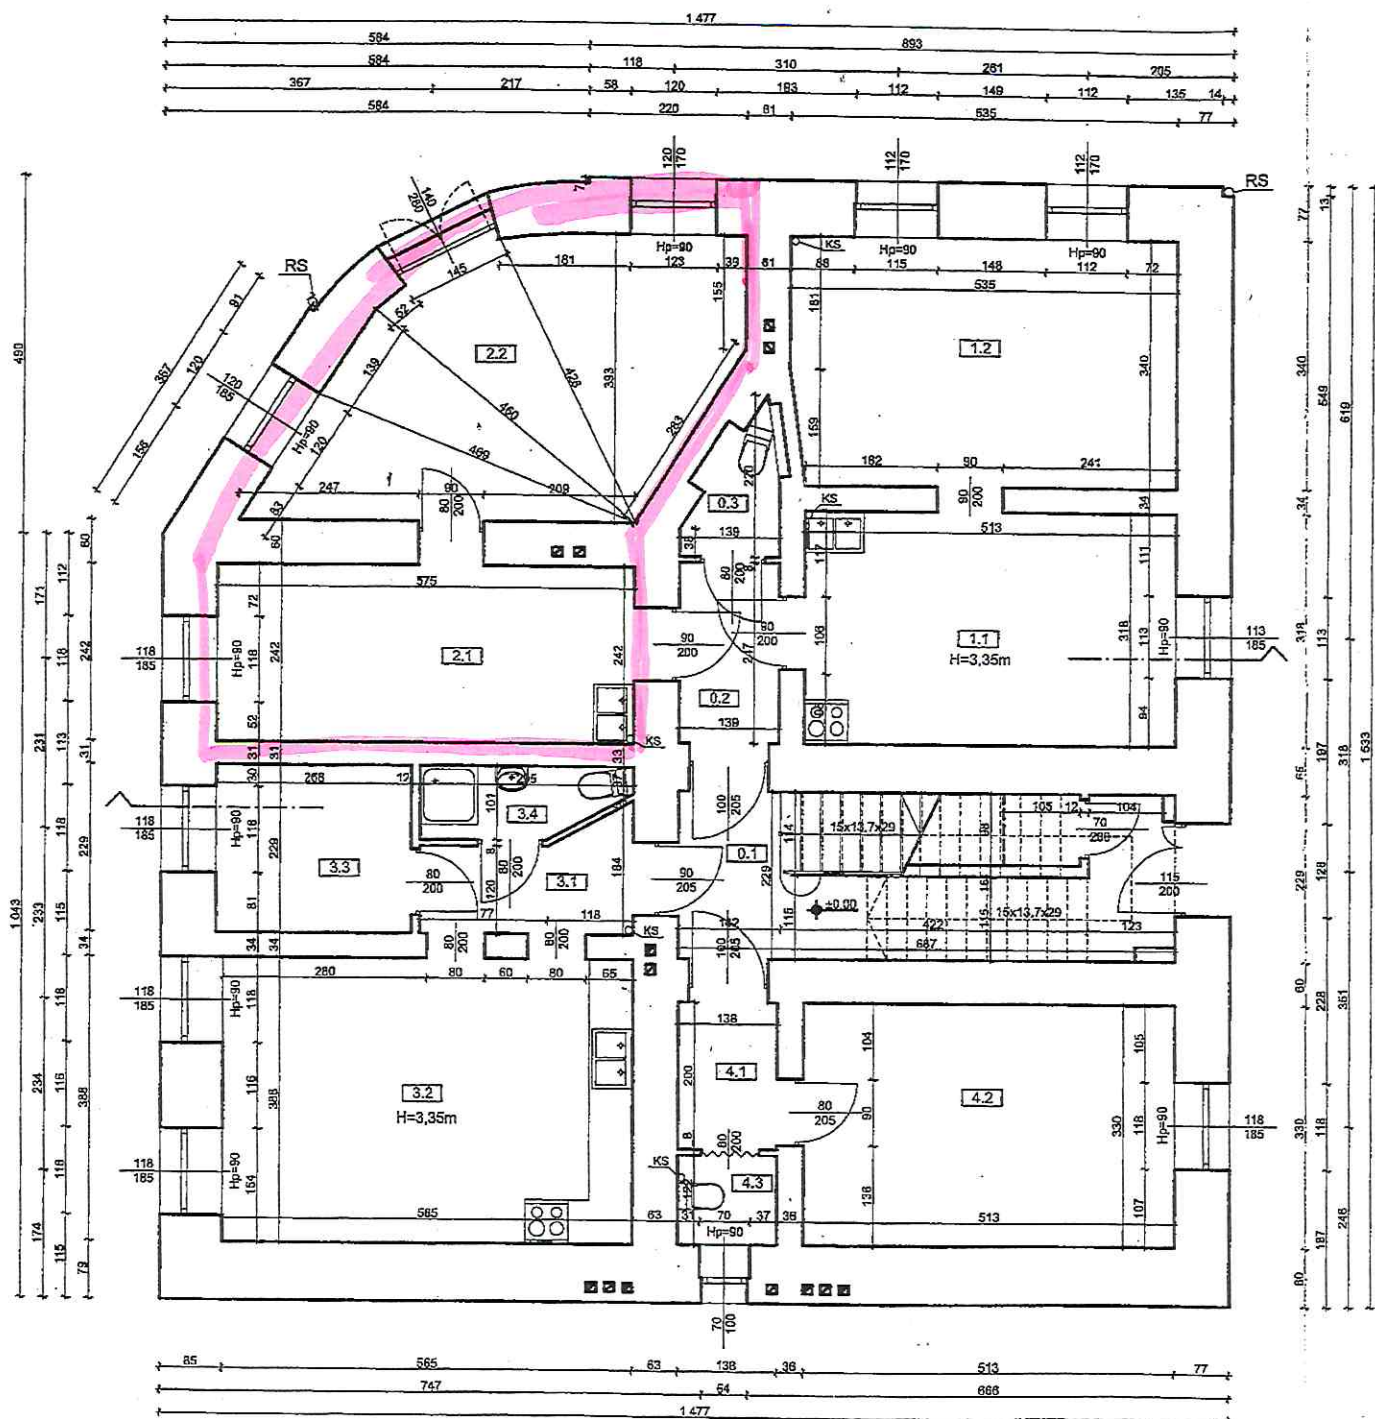

HALINA WIELGOS

upr. bud. 13.1 pkt 2
Nr. 280/93/WŁ

ZARZĄD LOKALI MIEJSKICH
90-514 Łódź, al. T. Kościuszki 47
NIP 7252122232 REGON 36375254
tel 42 639-64-00

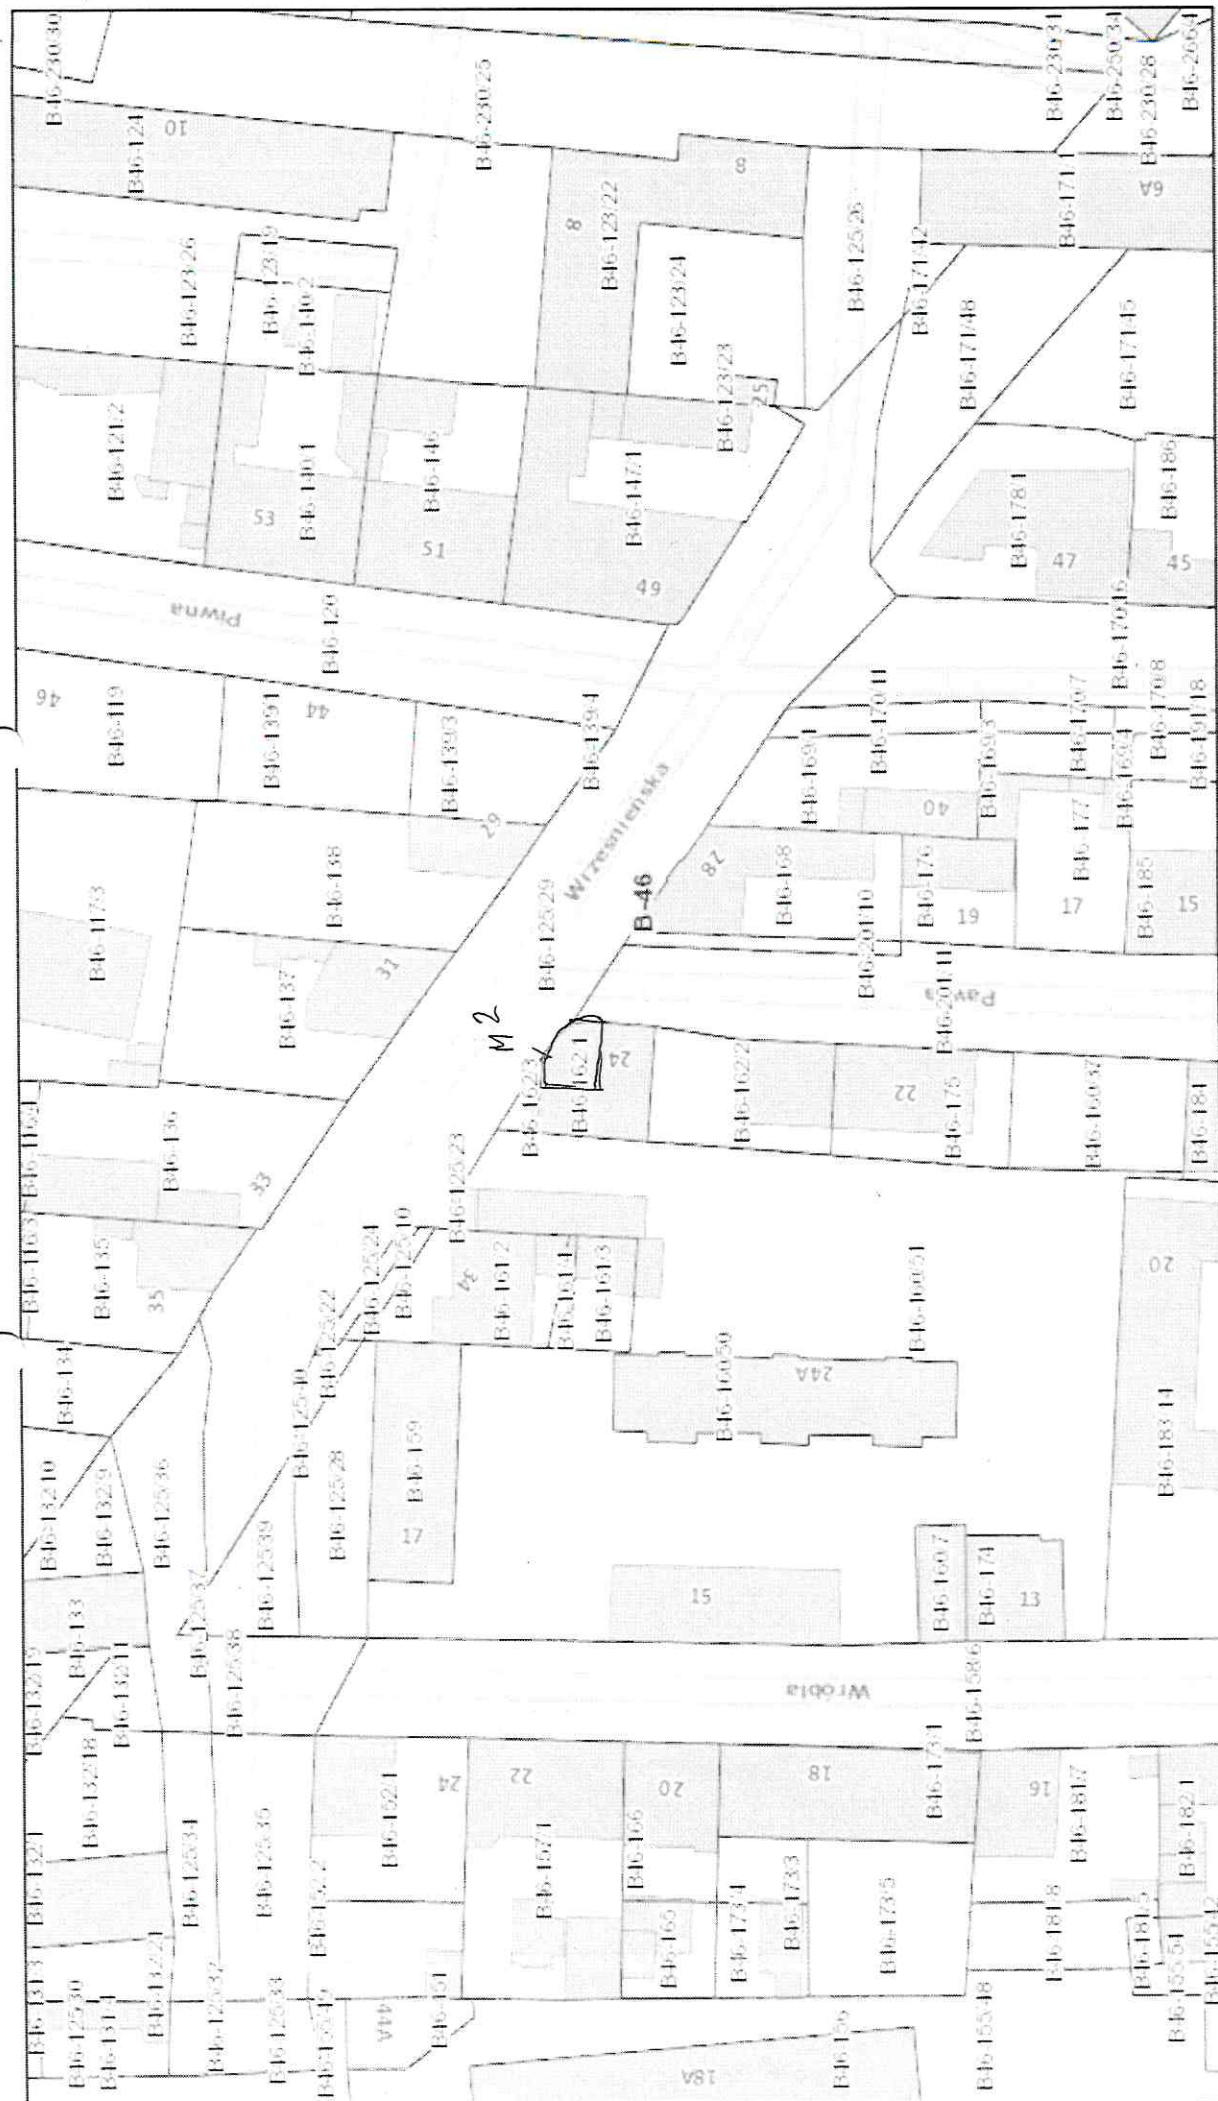

czerwca 15, 2023

Budyński

podziemne

Działki

Obreby

PAWI 4 24 m. 2

upr. bud. § 13.1 pkt 2

wybudowany

w budowie

Adresy

0	0.01	1:1 000
0.01		

ZARZĄD LOKALNY M. EJSKICH

90-514 Łódź, al. T. Kościuszki 47

tel. 42 639-64-00