


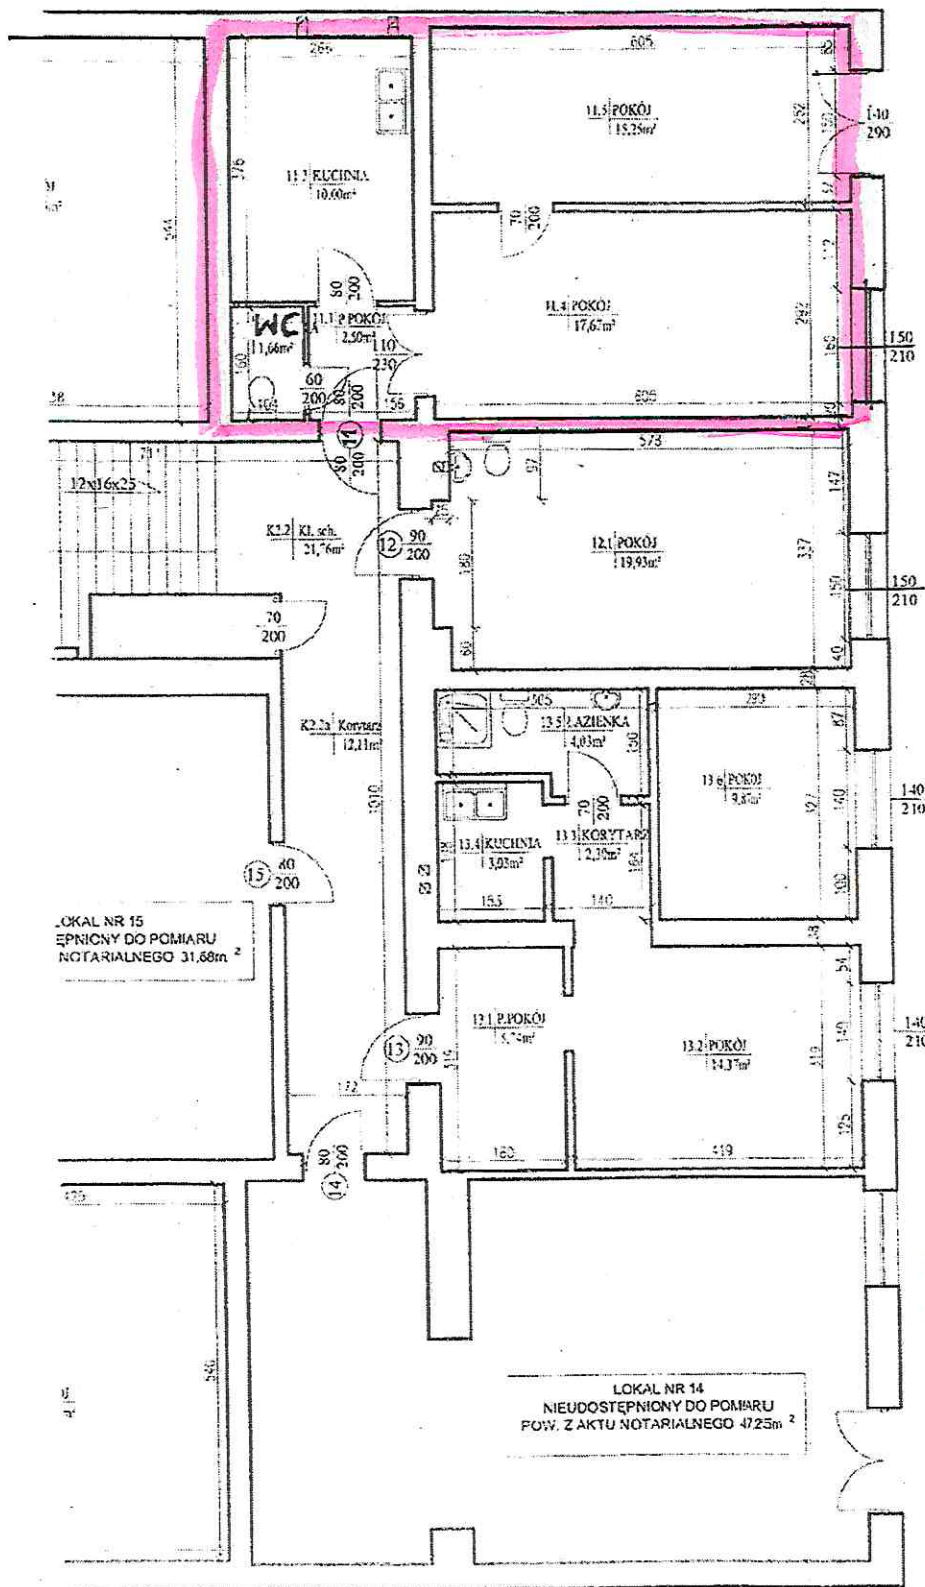

M.11	
P.pokój	2,50
WC	1,66
Kuchnia	10,00
Pokój	17,67
Pokój	15,25
Suma	47,08

M.12	
Pokój	19,93
Suma	19,93

M.13	
P.pokój	5,74
Pokój	14,37
Korytarz	2,30
Kuchnia	3,03
Łazienka	4,03
Pokój	9,37
Suma	32,85

39,54

HALINA WIELGOS

upr. bud. 13.1 pkt 2
Nr. 280/83/WŁ

ZARZĄD LOKALI MIEJSKICH

90-514 Łódź, al. T. Kościuszki 47
NIP 7252122232 REGON 363752546
tel 42 639-64-00

**za zgodność
z oryginałem**

SPECJALISTA
[Signature]
Rafał Nitecki

Investor:
Administracja Zasobów Komunalnych
Łódź - Śródmieście
90-103 Łódź, ul. Piotrkowska 35

Inwentaryzacja architektoniczno-
budowlana do celów wstępu lokali
budynku wielorodzinnego posesji przy
ul. Próchnika 17

RZUT III PIĘTRA

Skala
1:100

Data
2014.12

Podpisy

[Signature]
Buro Gostup Inwestycje

ul. 140 Łódź
J. Mazowiecki 44/46m² S
Dzielnica Łódź-Śródmieście
nr budowl. 421/89/W

Numer
rysunku
5



SPECJALISTA
Nitecki
Piotr Nitecki

Próchniki 17 m. 11

HALINA WIELGOS
upr. bud. § 13.1 pkt 2
Nr. 280/93/Wł

ZARZĄD LOKALI MIEJSKICH
90-514 Łódź, al. T. Kościuszki 47
NIP 7252122232 REGON 363752546
tel. 42 630-64-00