


Wschodnia 25 m 21

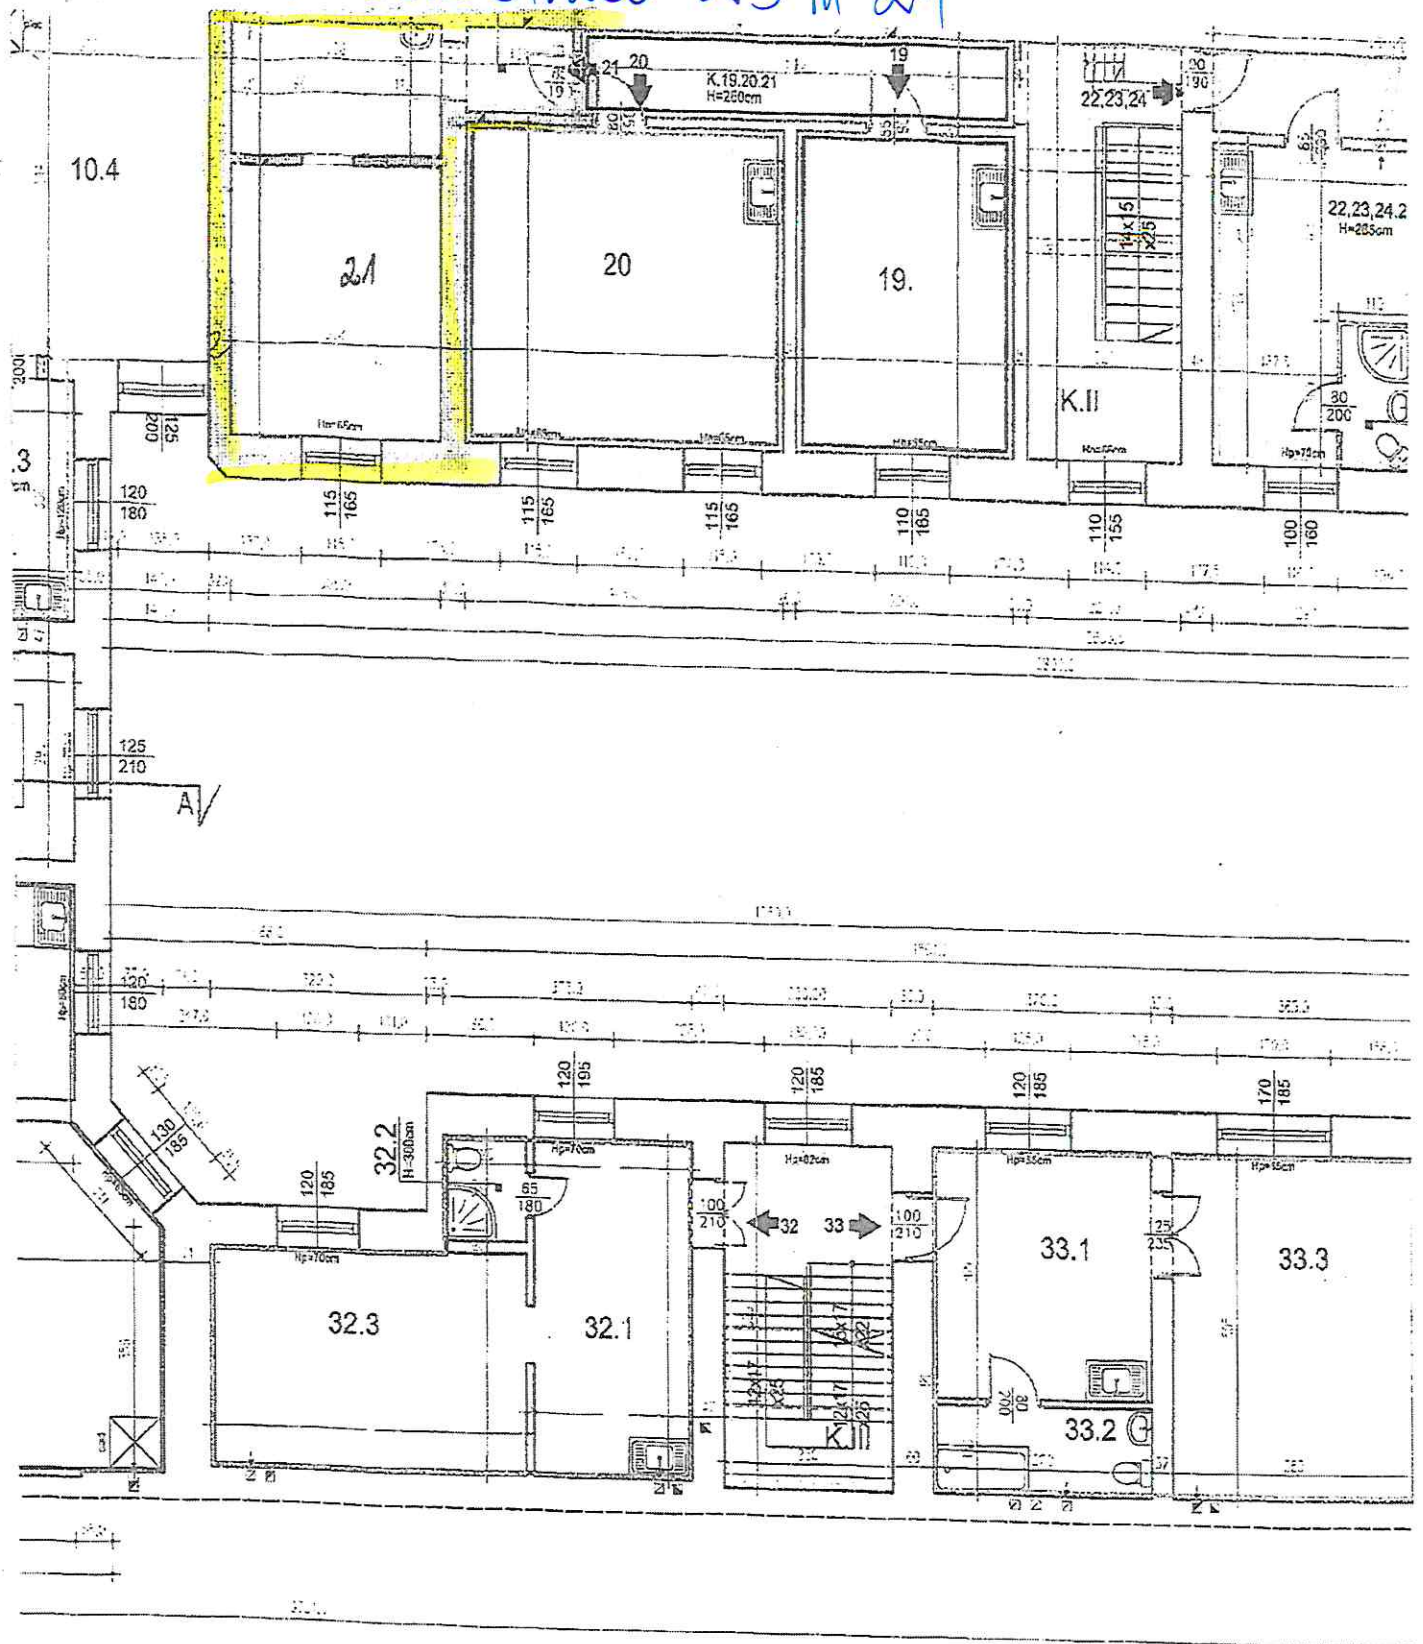

Kancelaria Rachowicz-Barszcz
 Kancelaria Rachowicz-Barszcz
 NR EWALUACJI 10.2/OWOK/13
 do kierowania robotami budowlanymi bez ograniczeń
 w specjalności konstrukcyjno-budowlanej

Wschodnia 25 N 21

InterSIT



HALINA WIELGOS

upr. bud. 13.1 pkt 2
Nr. 280/93/Wt

S1-129/1

ZARZĄD LOKALI MIEJSKICH
90-514 Łódź, al. T. Kościuszki 34
NIP 7252122232 REGON 308756844
tel. 42 620 64 00

grudzień 2023

- ☐ Budynki
- ☐ wybudowany
- ☐ podziemne
- ☐ w budowie
- ☐ Ronda
- ☐ Działki
- ☐ Obiekty liniowe
- ☐ Adresy
- ☐ Hotele
- ☐ Parki
- ☐ Rezerwat Las Łagiewnicki
- ☐ Szlaki turystyczne
- ☐ Szlak zielony
- ☐ Szlak żółty
- ☐ Szlak czerwony
- ☐ Szlak niebieski
- ☐ Przystań
- ☐ Tor do jazdy konnej
- ☐ Informacja turystyczna
- ☐ Kąpielisko

1:500
0 0,01 0,02 km
0 0,01 0,02 mi

LOG
InterSIT