


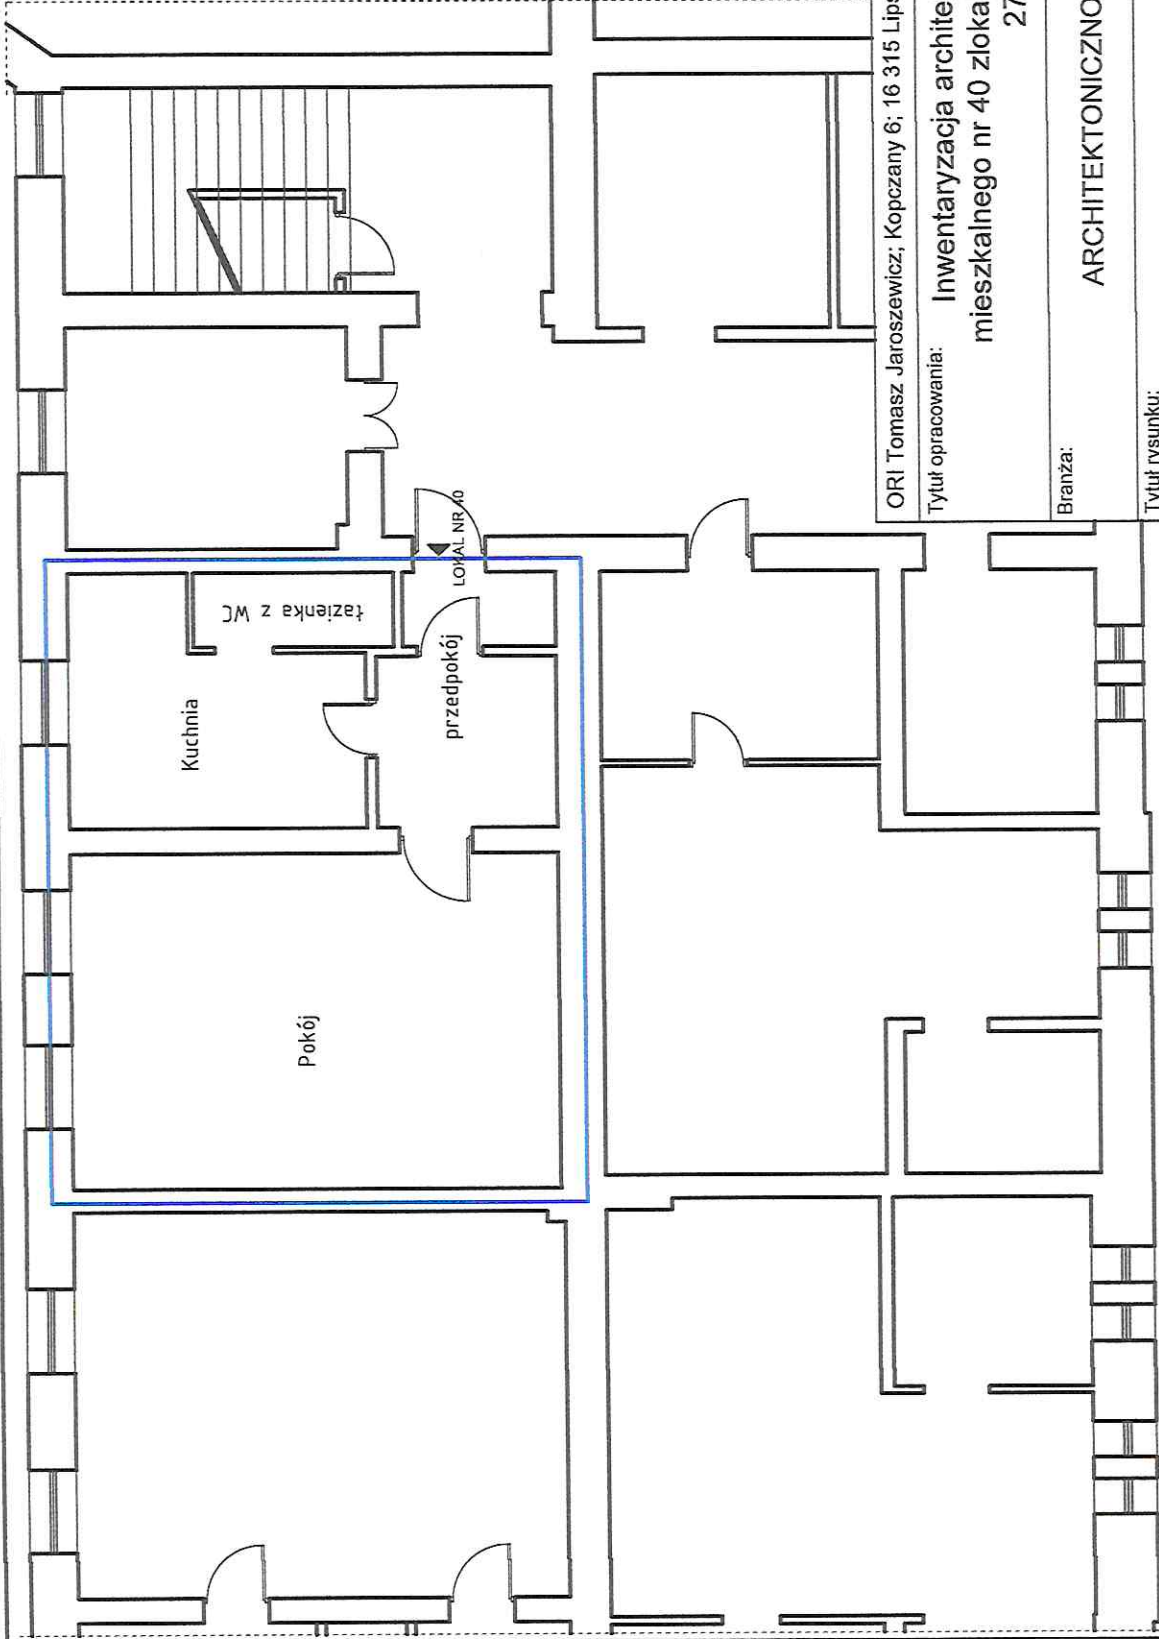

ORI Tomasz Jaroszewicz; Kopczany 6; 16 315 Lipsk

Tytuł opracowania: Inwentaryzacja architektoniczno - budowlana lokalu
mieszkalnego nr 40 zlokalizowanego przy ul. Piotrkowska
27 w Łodzi

Branża: ARCHITEKTONICZNO - BUDOWLANA

Tytuł rysunku: RZUT LOKALU NR 40

Nr rys.: 2

Skala: 1:100

Data: 08.2024

Opracowanie: inż. Tomasz Jaroszewicz

Podpis:


Projektant: mgr inż. Magdalena Magiera
upr. nr MAZ/0322/PBKb/20

Podpis:

mgr inż. Magdalena Magiera
upr. nr MAZ/0322/PBKb/20

Projektowanie w specjalności
architektoniczno-budowlanej bez ograniczeń
inż. Jarosław Wójcik

InterSIT

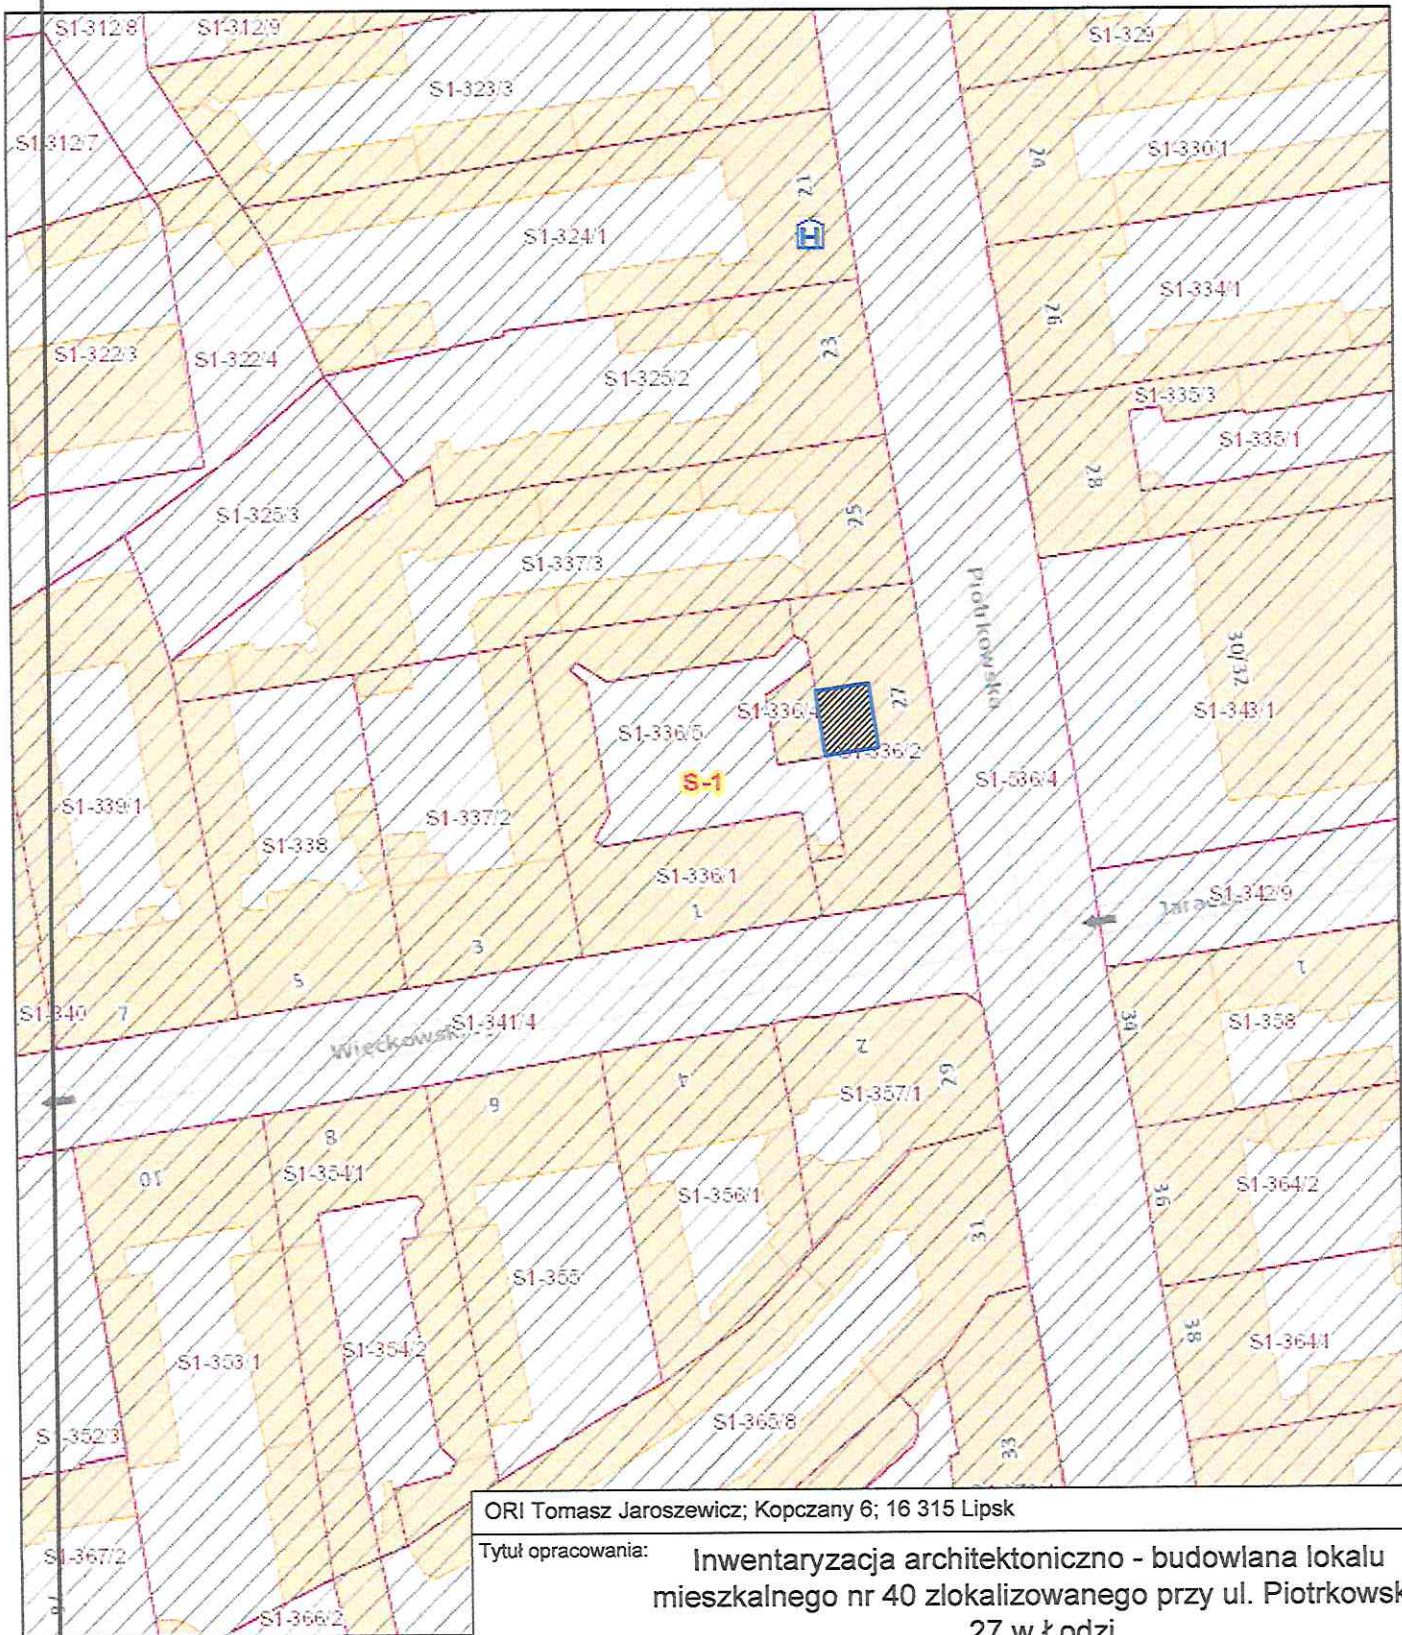

sierpnia 20, 2024

- Budynki**
- wybudowany
 - podziemne
 - w budowie
 - Działki
 - Adresy
- Obręby**
- Obszar rewitalizacji/
 - Numery bloków
 - Hotele
 - Obiekty liniowe
 - Drzewa

ORI Tomasz Jaroszewicz; Kopczany 6; 16 315 Lipsk

Tytuł opracowania: Inwentaryzacja architektoniczno - budowlana lokalu mieszkalnego nr 40 zlokalizowanego przy ul. Piotrkowska 27 w Łodzi

Branża:

ARCHITEKTONICZNO - BUDOWLANA

Tytuł rysunku:

Plan Sytacyjny

Nr rys.:

1

Opracowanie:

inż. Tomasz Jaroszewicz

Podpis:

Magdalena Magiera

Skala:

1:1000

Projektant:

mgr inż. Magdalena Magiera
upr. nr MAZ/0322/PBKb/20

Podpis:

Magdalena Magiera
upr. nr MAZ/0322/PBKb/20

Data:

08.2024

ewid. MAZ/0322/PBKb/20