


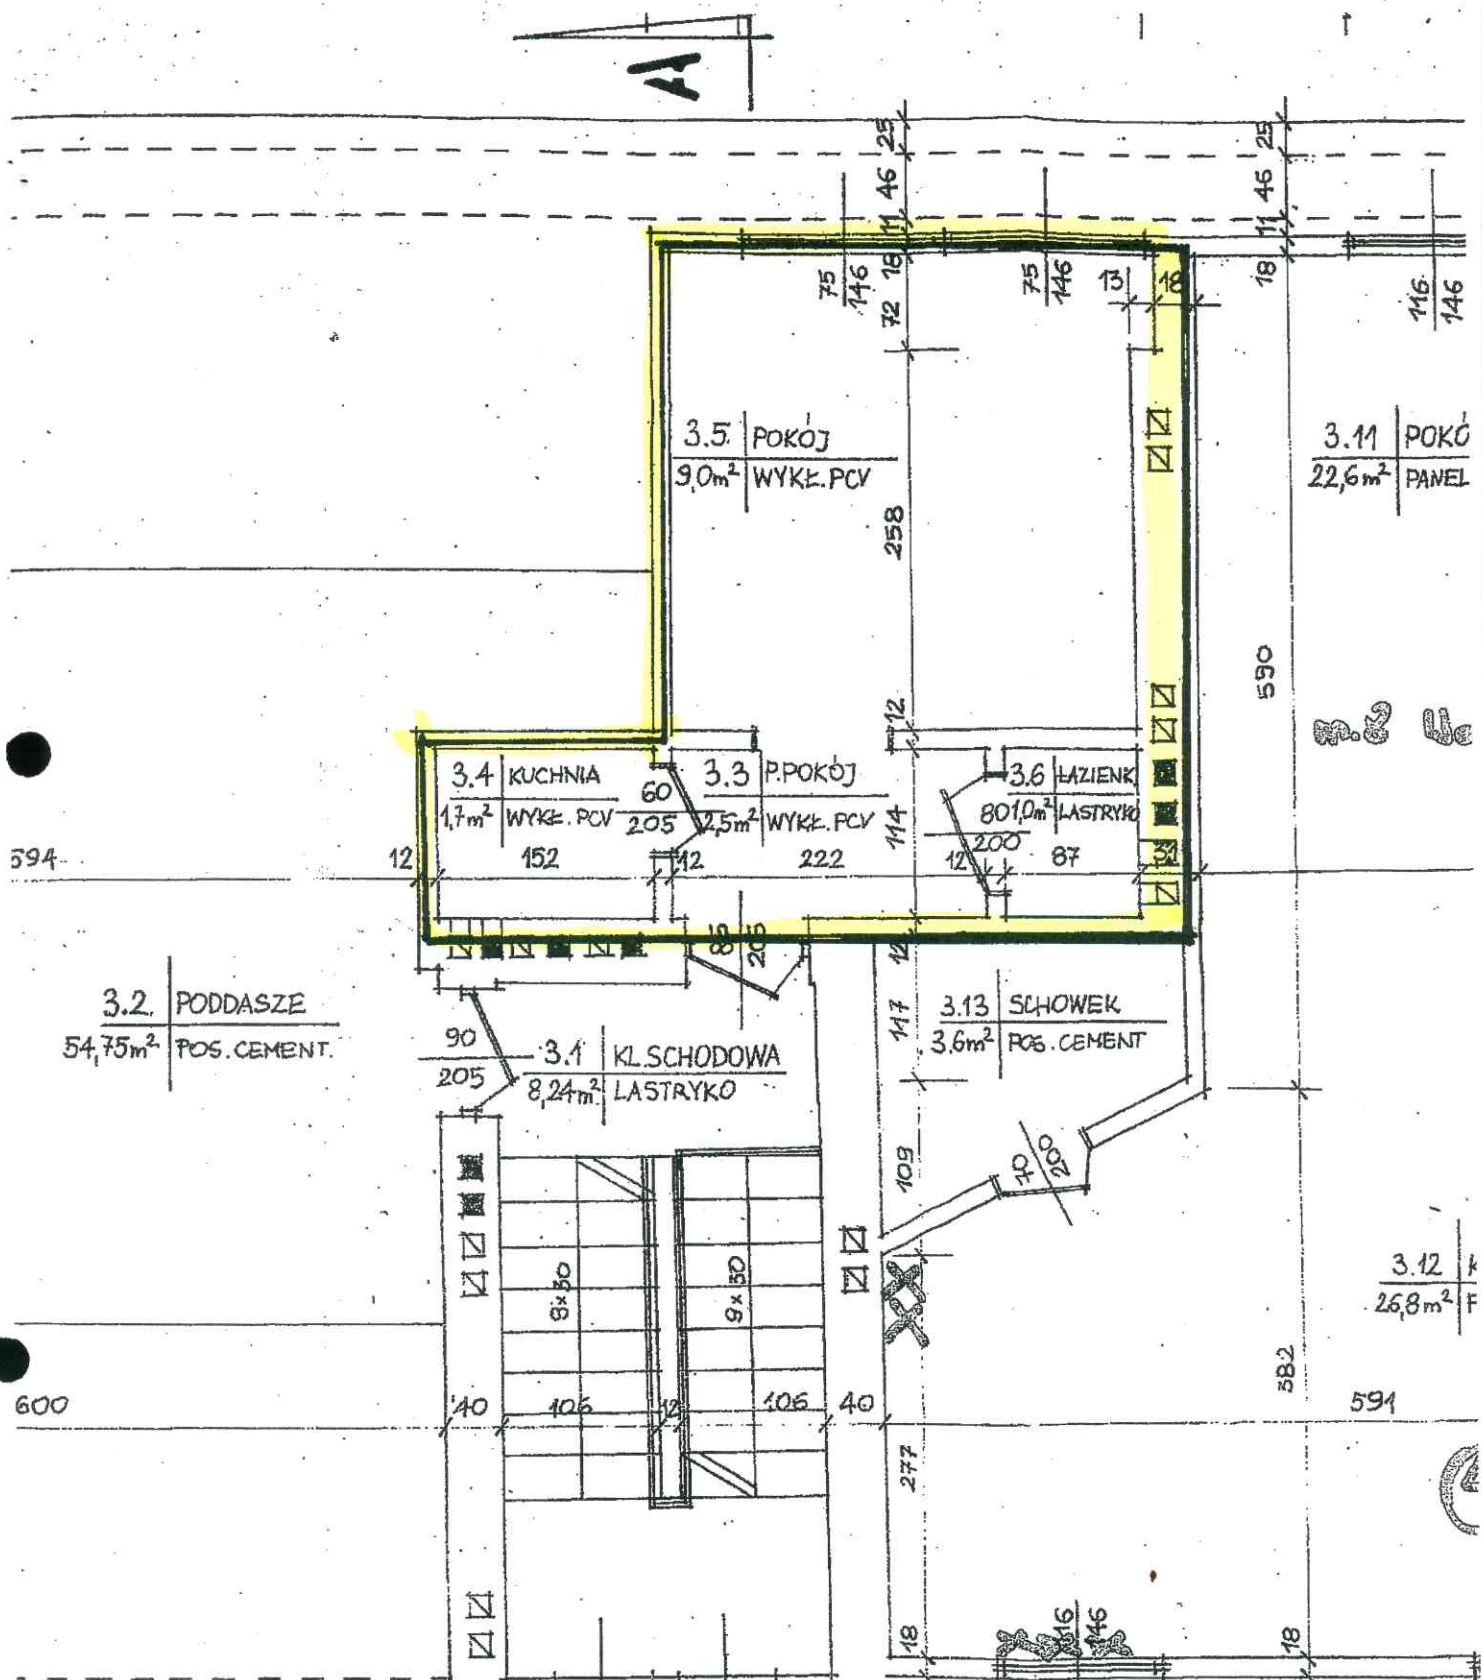

Obrys lokalu nr 1/1 przy ul. Skalmiej 2/5

729

646

MIEJSKI ADMINISTRATOR
NIEPRAWOŚCI

Referent 116

za zgodność
z oryginałem

HALINA WIELGOS

ZARZĄD LOKALI MIEJSKICH

90-514 Łódź, al. T. Kościuszki 47

NIP 7252122232 REGON 363752546

tel 42 630-64-00

upr. bud. 13.1 pkt 2
Nr. 280/93/WŁ