


garaż 23 m¹⁵

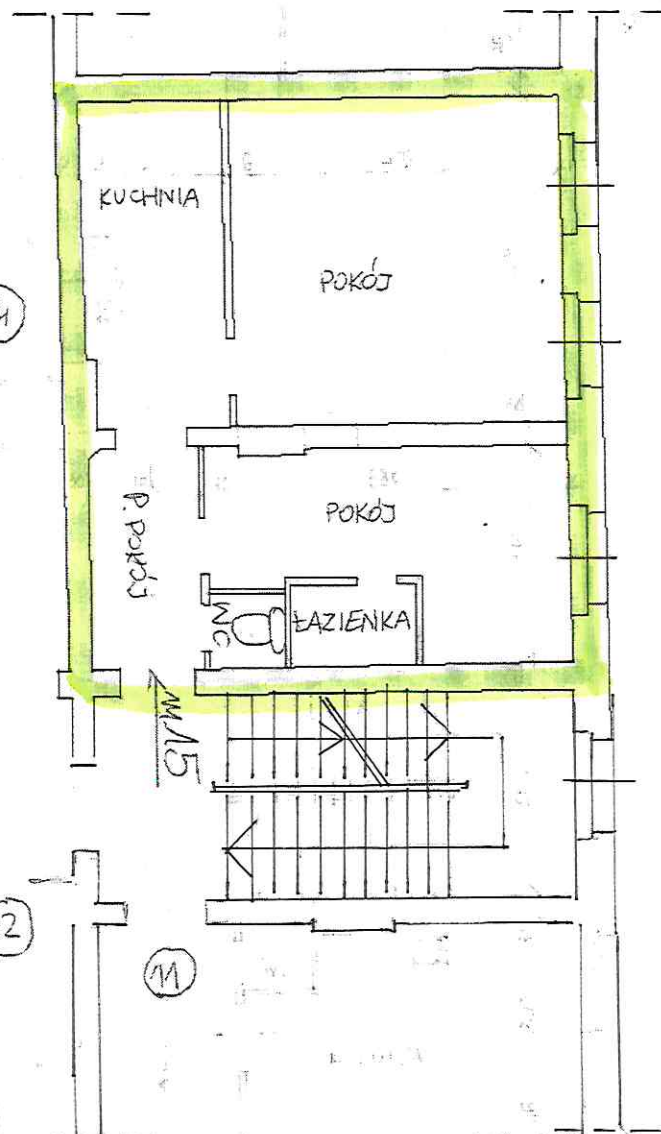

SPECJALISTA
Halina
Piotr Nitecki


MIEJSKI ADMINISTRATOR
NIEZACHOWOŚCI
Robert
Robert Pius
inspektor

za zgodność
z oryginałem

HALINA WIELGOS

upr. bud./g 13.1 pkt 2
Nr. 280/93/WŁ

ZARZĄD LOKALI MIEJSKICH
90-514 Łódź, al. T. Kościuszki 47
NIP 7252122232 REGON 363752546
tel 42 639-64-00

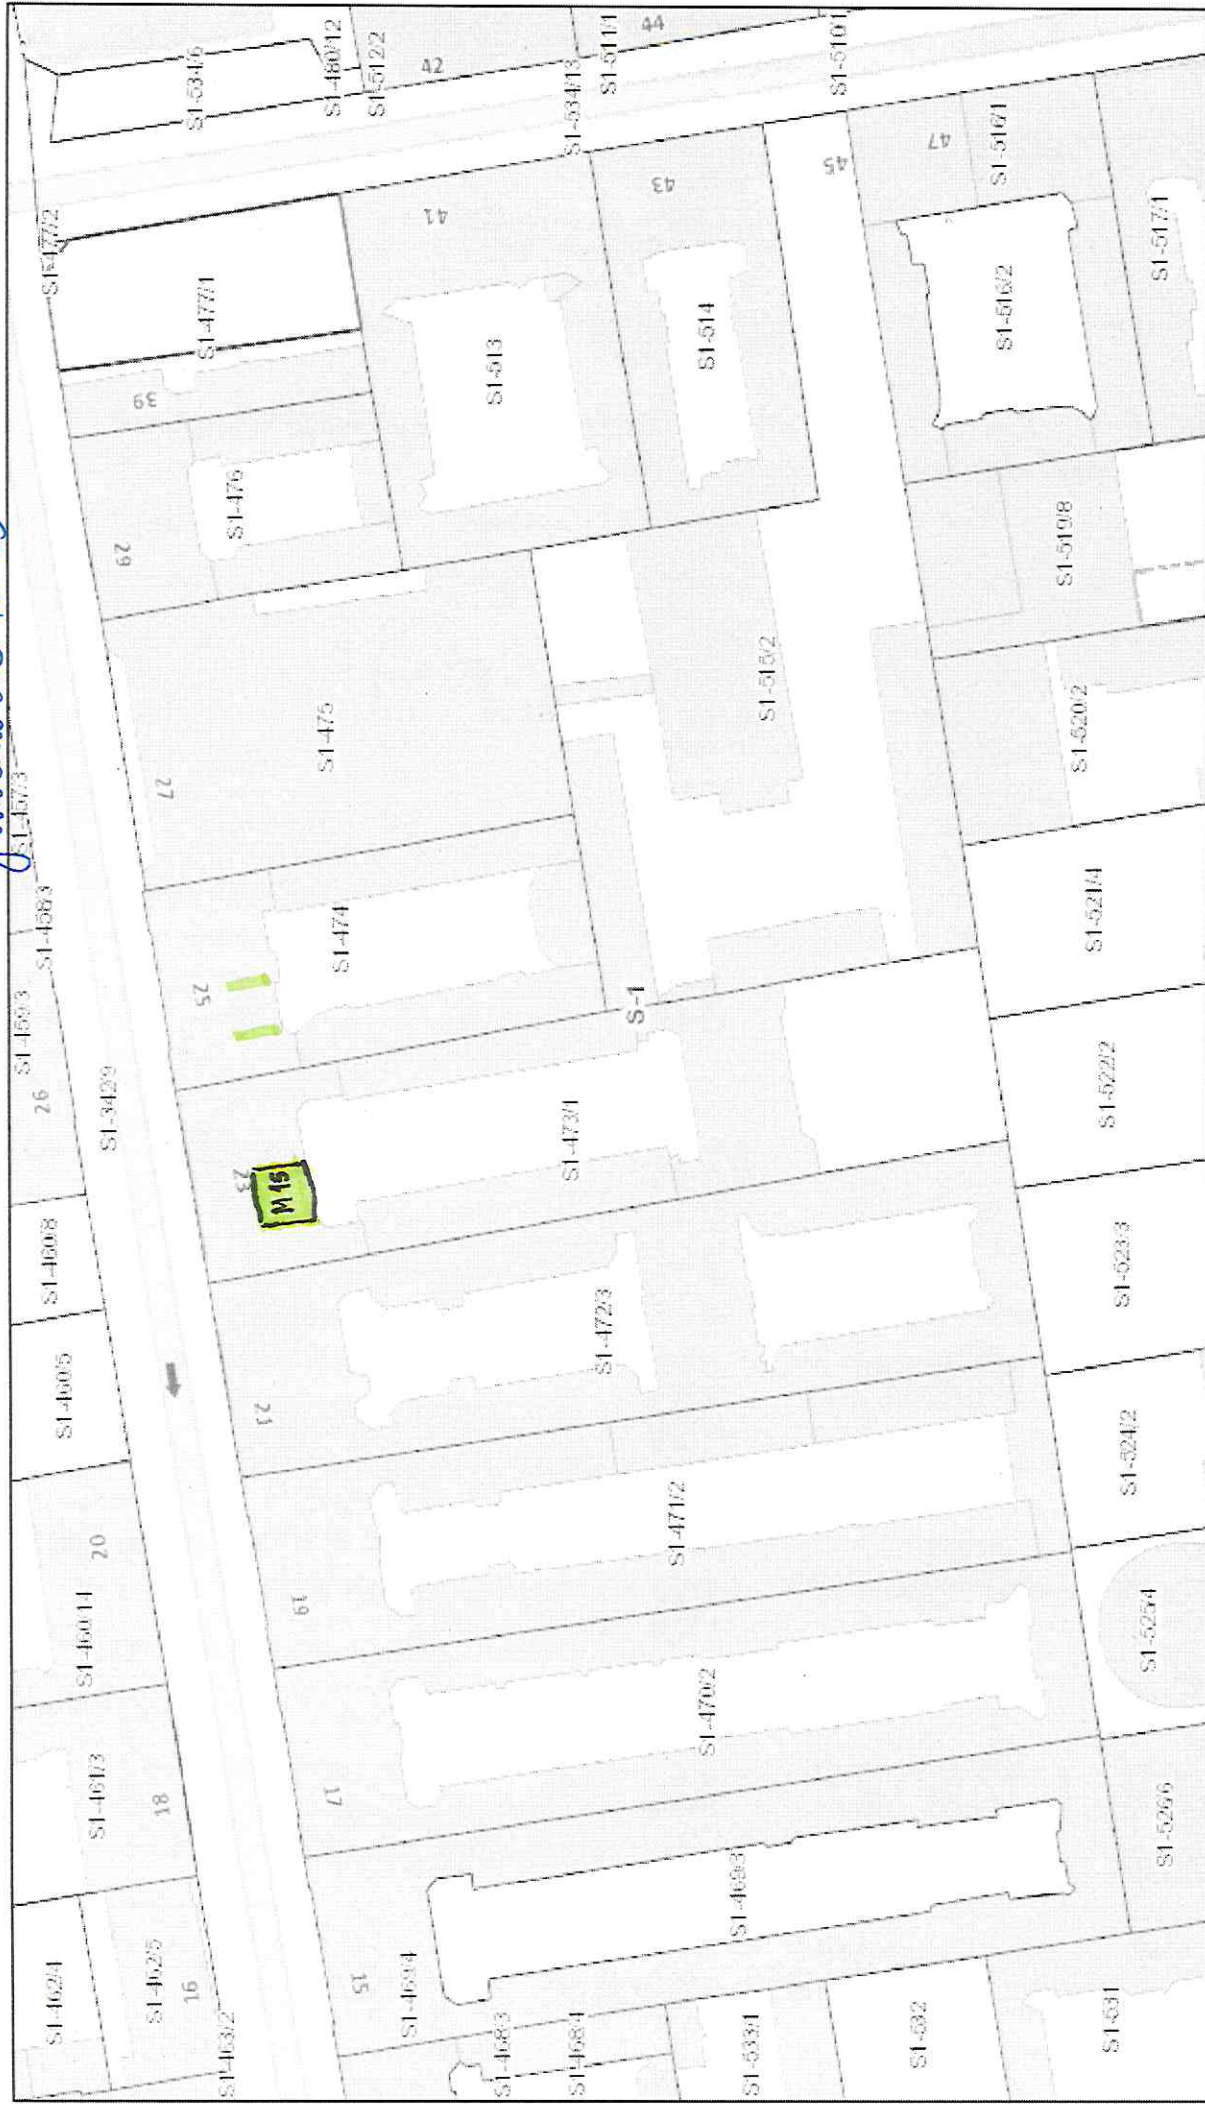

grudnia 8, 2023

Ronda		w budowie		Hotele
Budynki			Dzialki	Parki
wybudowany		Adresy		Obiekty liniowe
podziemne		Obreby		Rezerwat Las Laglewnicki

Szlaki turystyczne	Szlak żółty	Informacja turystyczna
Szlak czerwony	Parkingi leśne	
Szlak niebieski		

HALINA WIELGOS

upr. bud. § 13.1 pkt 2
Nr. 280/83/Wt.

1:1 000
0 0,01 0,03 mi

90-514 0-001, al. T. Kościuszki 47
NIP 725212232 REGON 363752546
tel 42 639-64-00