


S z k i c s y t u a c y j n y
lokalu mieszkalnego nr 44 położonego w budynku
frontowym przy ul. Północnej 5/11 w Łodzi



RPJ/210748/2025
 Data: 2025-04-08

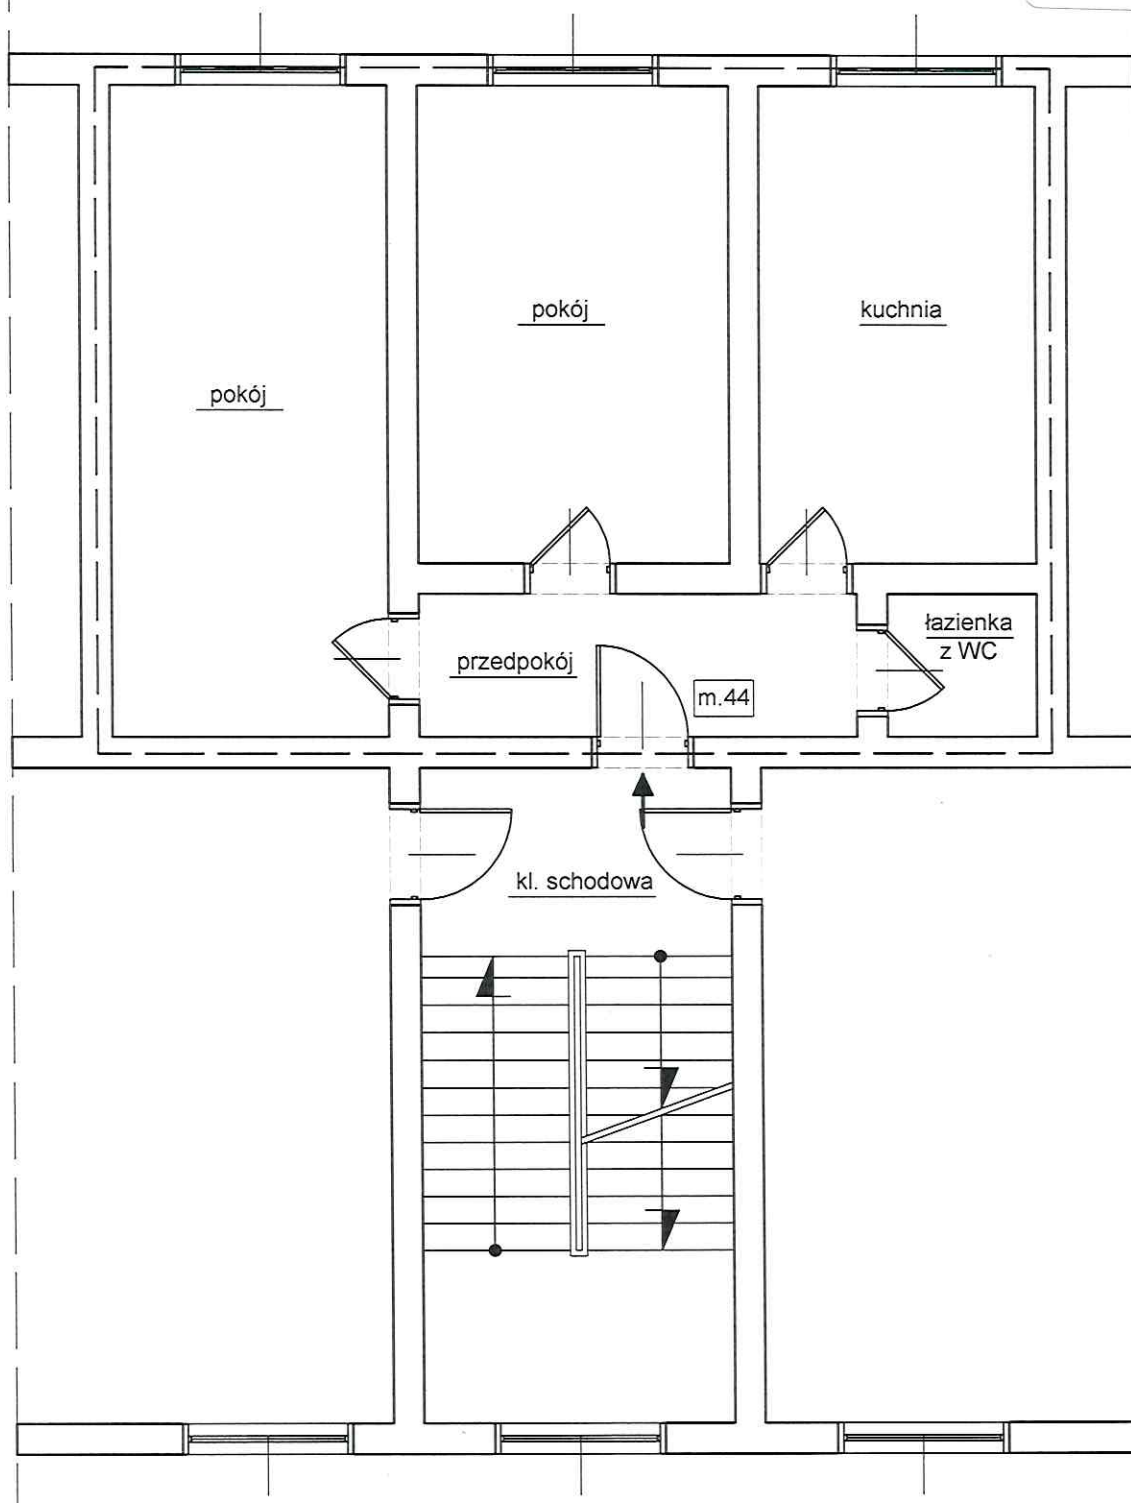

Rzut III-go piętra - fragment
skala: n/a

Katarzyna Błachowicz-Barszcz
 inż.
 NADZORCA
 INŻYNIER
 LOD/2092/OWOK/13
 wykonani bez ograniczeń



**ZARZĄD
 LOKALI
 MIEJSKICH.**

al. Tadeusza Kościuszki 47
 e-mail: zlm@zlm.lodz.pl
 TEL. + 42 628 70 00
 90-514 Łódź

Budynek mieszkalny przy ul. Północnej 5/11, Łódź

Skala n/a

Rzut III-go piętra - fragment

Nr rysunku -

Sprawdził: inż. Katarzyna Błachowicz-Barszcz


Uprawnienia:
 LOD/2092/OWOK/13

Opracował: inż. Jarosław Kłopecki



SCHP-104/8412/2025
 ID: 02560300455829

Niniejszy rzut III-go piętra - fragment opracowano
 na podstawie szkicu sytuacyjnego sporządzonego
 przez Administratora przedmiotowej nieruchomości.

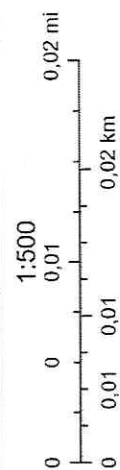

Rekreacja w łagiewnikach

Kapielisko

Przystań

Tor do jazdy konnej

Szlak zielony

Szilak zóltly

Parkingi lešne

Informacja turystyczna

Rezerwat Las Łagiewnicki

Ślaki turystyczne

..... Szlak czerwony

..... Szlak niebieski

Adresy

Hoteles

☐ Parki

Chieftv linjowe

6 grudnia 25, 2023

Budynki
Obreby

Działki

Ronald

w budowie

HALINA WELGOS
upr. bud. 313.1 pkt 2
Nr. 280/93/WŁ

ZARZĄD LOKALI MIEJSKICH
90-514 Łódź, al. T. Kościuszki 47
NIP 7252122232 REGON 363752546
tel. 42 639-64-00