




URZĄD MIASTA ŁODZI
DEPARTAMENT ORGANIZACJI I URZĘDU
I OBSŁUGI MIESZKAŃCÓW
Wydział Zarządzania Komunikacją z Mieszkańcami

S z k i c s y t u a c y j n y
lokalu mieszkalnego nr 36 położonego w budynku
prawej oficyny przy ul. Sienkiewicza 39 w Łodzi

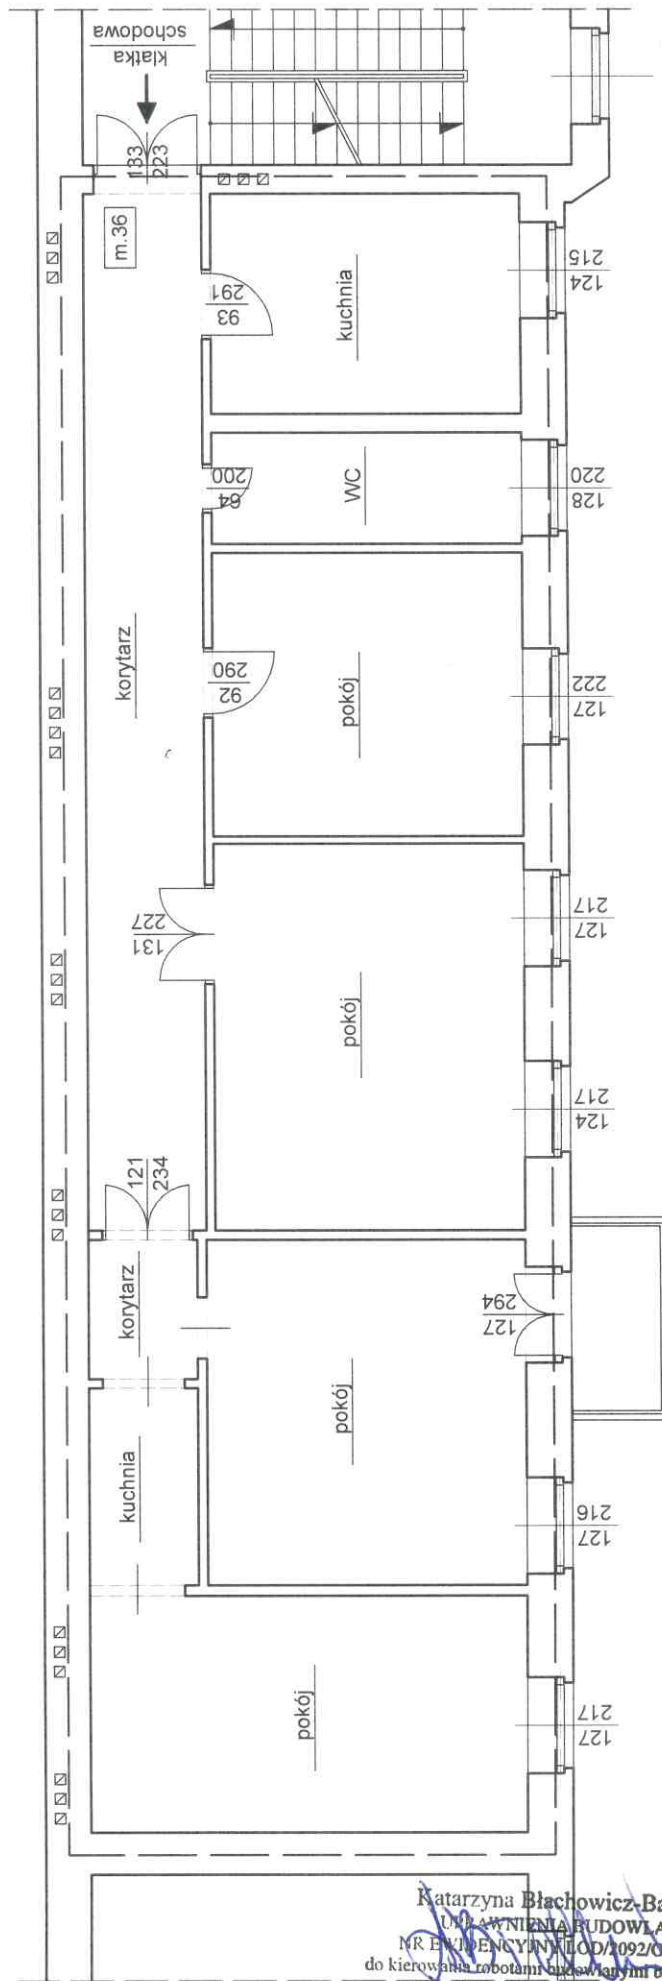

Rzut I-szego pietra - fragment

skala: n/a


Szkic sporządził:

P. Horech

mgr inż. Jarosław Kłopecki
podinspektor
Wydziału Nadzoru Właściwości

Niniejszy szkic sytuacyjny sporządzono na podstawie rysunków inwentaryzacyjnych przedmiotowego budynku będących w posiadaniu Zarządu Lokali Miejskich w Łodzi

Katarzyna Błachowicz-Barszcz
UPRAWNIENIA BUDOWLANE
NR EWIDENCYJNY L/092/OWOK/13
do kierowania robotami budowlanymi bez ograniczeń
w specjalności konstrukcyjno-budowlanej

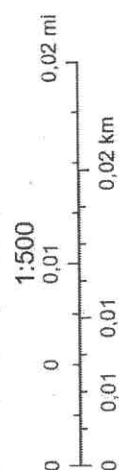

Adresy		odcinki z przewężeniem		Działki	podziemne	Obiekty liniowe	Kościóły i związki wyznaniowe
	Roboty drogowe		ruch wahadłowy	Ronda	w budowie	Baseny	Kościóły
Odcinki	zalecany objazd		Budynki		Hotele	Rekreacja	Cerkwie
	odcinki zamknięte		wybudowany		Parki	Stadiony	Synagogi
			Obręby				