


3 122 15 98 40 137 3 138 3 138 3 138 34

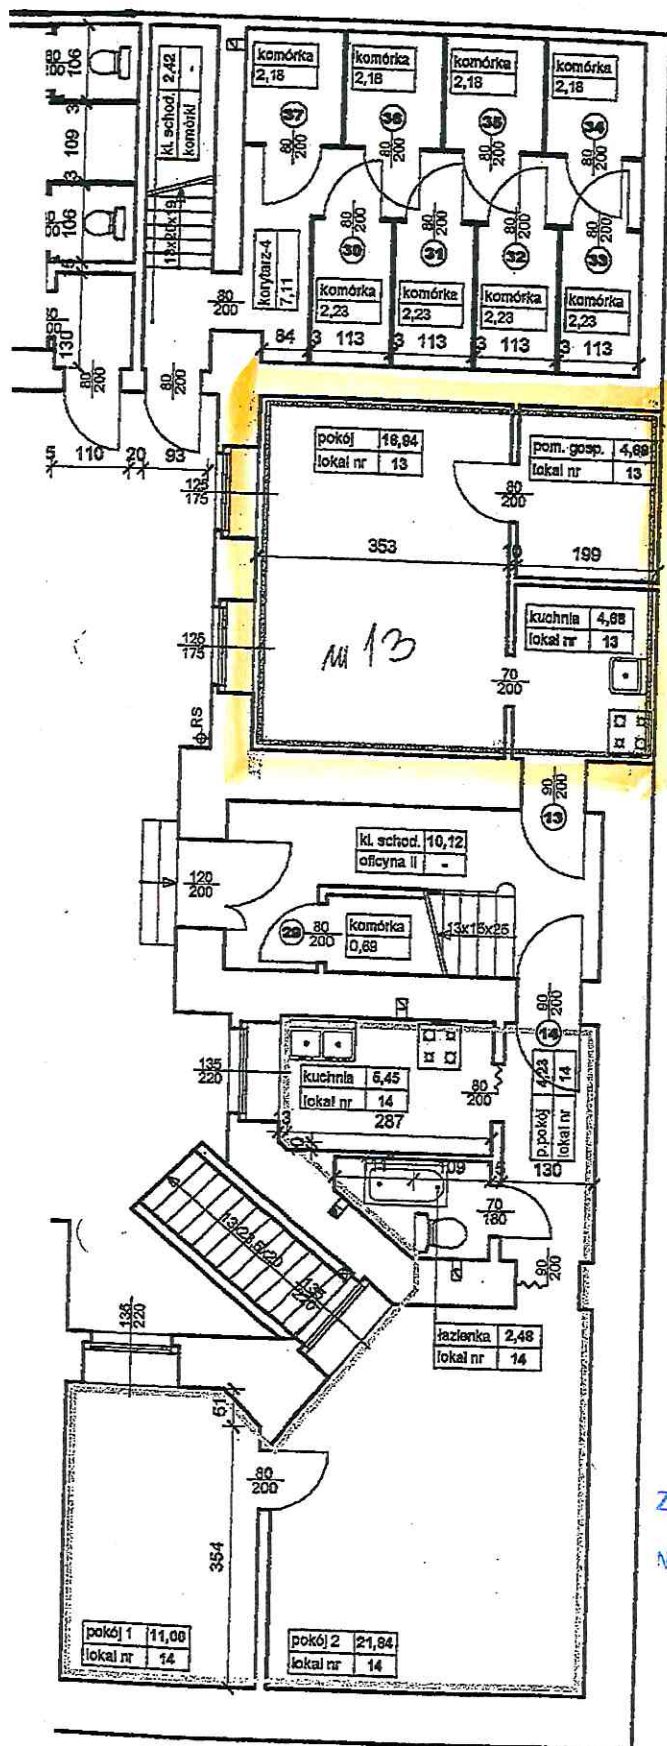

15
3
95
3
158
197
46
235
10
235
70
112
12
106
60
182
89
468
194
333
70

LP	Nr Lokalu	Struktura lokalu	Powierzchnia pomieszczenia [m ²]	Całkowita powierzchnia mieszkalna [m ²]
Parter				
1	Optyk	sklep zaplecze WC	14,21 6,15 0,98	21,34
2	Zakład Foto	sklep atelier korytarz ciemnia	14,08 26,50 4,92 9,59	
3	Hurtownia skór	sklep magazyn WC	50,05 15,52 1,40	78,57
4	Lombard	zaplecze sklep magazyn 1 magazyn 2 korytarz łazienka	11,80 22,42 18,88 20,83 7,91 3,09	
5	lokal nr 6	pokój 1 pokój 2 kuchnia WC	25,04 8,78 8,78 1,29	44,38
6	lokal nr 7	p.pokój pokój 1 pokój 2 kuchnia łazienka p.pokój	2,49 14,82 24,42 8,24 3,98 3,19	
7	lokal nr 7a	pokój kuchnia łazienka	10,78 3,16 3,63	17,57
8	lokal nr 13	pokój kuchnia pom. gosp.	16,94 4,68 4,68	
9	lokal nr 14	pokój 1 pokój 2 kuchnia łazienka p.pokój	11,00 21,84 5,46 2,48 4,23	45,00
Razem parter				
				413,82

Legionów 43 m 13

za zgodność
z oryginałem


HALINA WIELGOS

upr. bud. § 13.1 pkt 2
Nr. 280/93/Wk

ZARZĄD LOKALI MIEJSKICH
90-514 Łódź, al. T. Kościuszki 47
NIP 7252122232 REGON 363752546
tel 42 639-64-00

DB	PROJEKTOWANIE INSTALACYJNO-BUDOWLANE	INWENTARYZACJA ARCH. - BUDOWLANA BUDYNKU MIESZKALNEGO Łódź, ul. Legionów 43	DATA	12.2007
			SKALA	1:100
RZUT PARTERU			STRONA	3
OPRACOWAŁ: HANNA ONCZYJA upr. bud. nr 199/89/Wk nr podk. 52 ust. 1 p.1, § 5 ust. 1 p.1, § 13 ust. 1 p.2 93-009 Łódź, ul. Wąbarska 9/137			TYTUŁ RIS.	

MIEJSKI ADMINISTRATOR
NIP 7252122232
Małgorzata Jankowska
PODINŻYBNIK

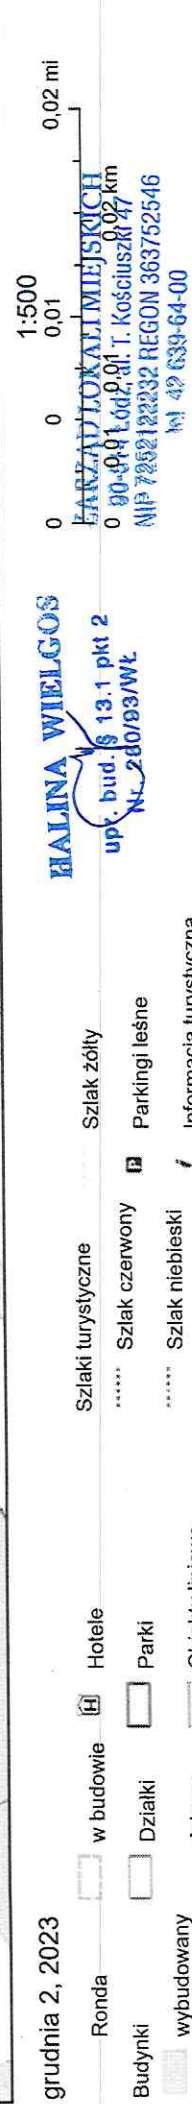

	Budynki		Działki		Adresy		Obreby
	Rondia		wybudowany				w budowie

