


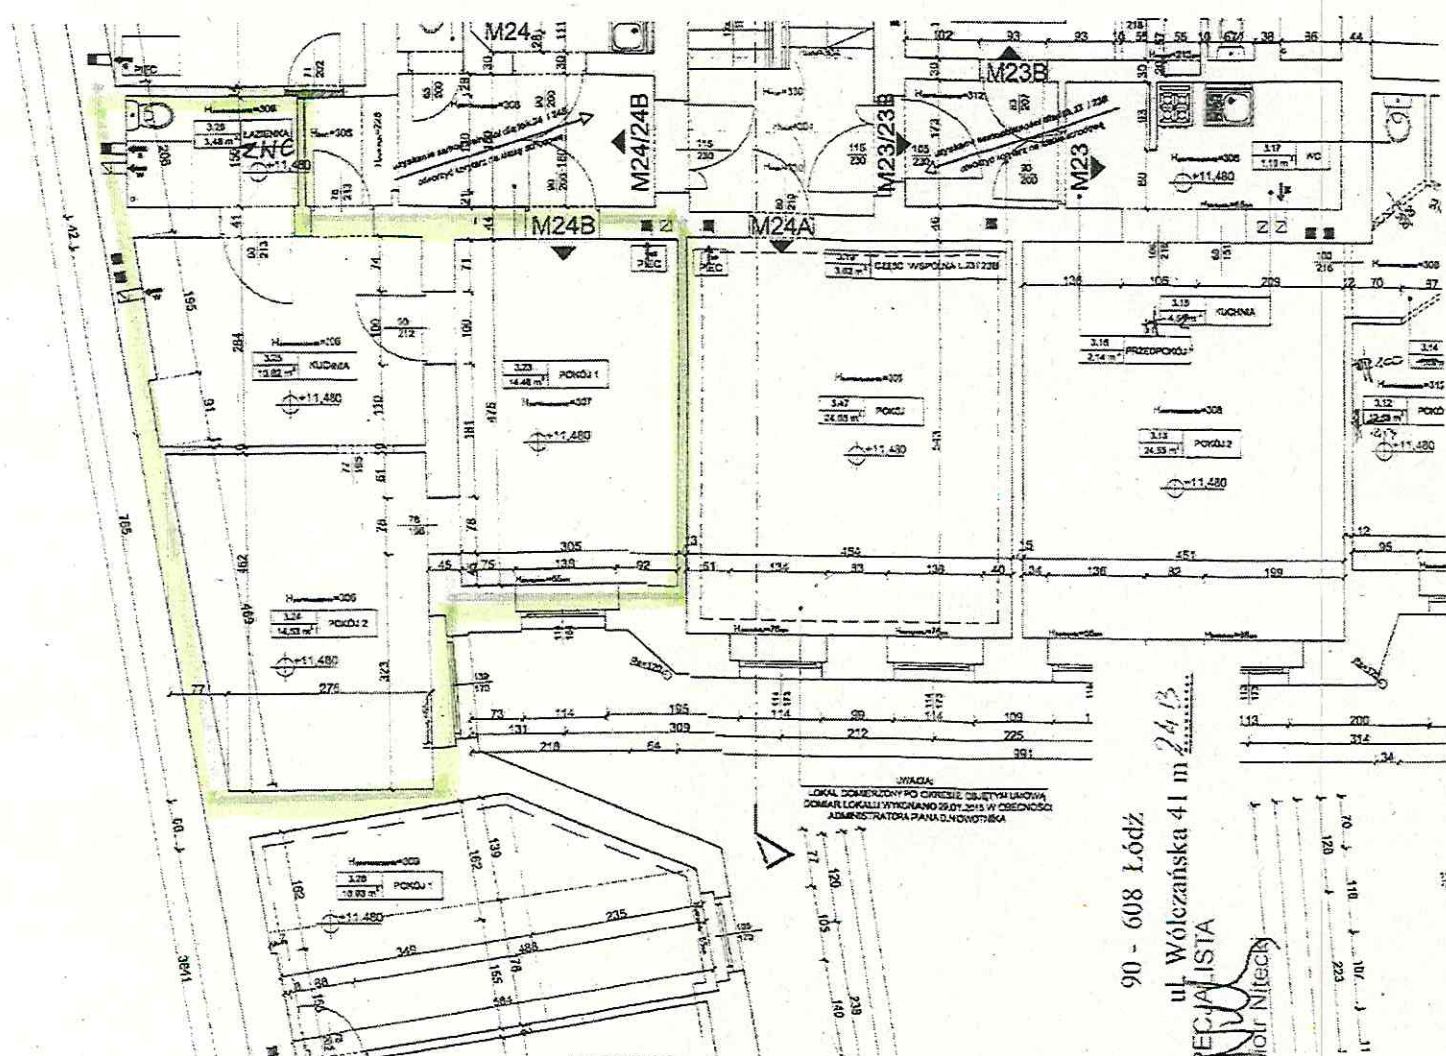


WYKAZ
LOKAL DOKUMENTOWY PO OPRZĘDZENIU GŁÓWNYM LOKALOWA
DOMAR LOKALI WYKAZANO 25.07.2015 W OBEJDNOSCI
ADMINISTRATORA PANA D. NOWOTNICKA

90 - 608 Łódź
ul. Wólczańska 41 m 24/13
SPECJALISTA
Moj Nitecki

HALINA WIELGOS ZARZĄD LOKALI MIEJSKICH
upr. bud. 13.1 pkt 2 90-514 Łódź, al. T. Kościuszki 41
NIP 7252122232 REGON 363752046
tel 42 639-64-00

InterSIT

Wodociąg 41 u 2ub

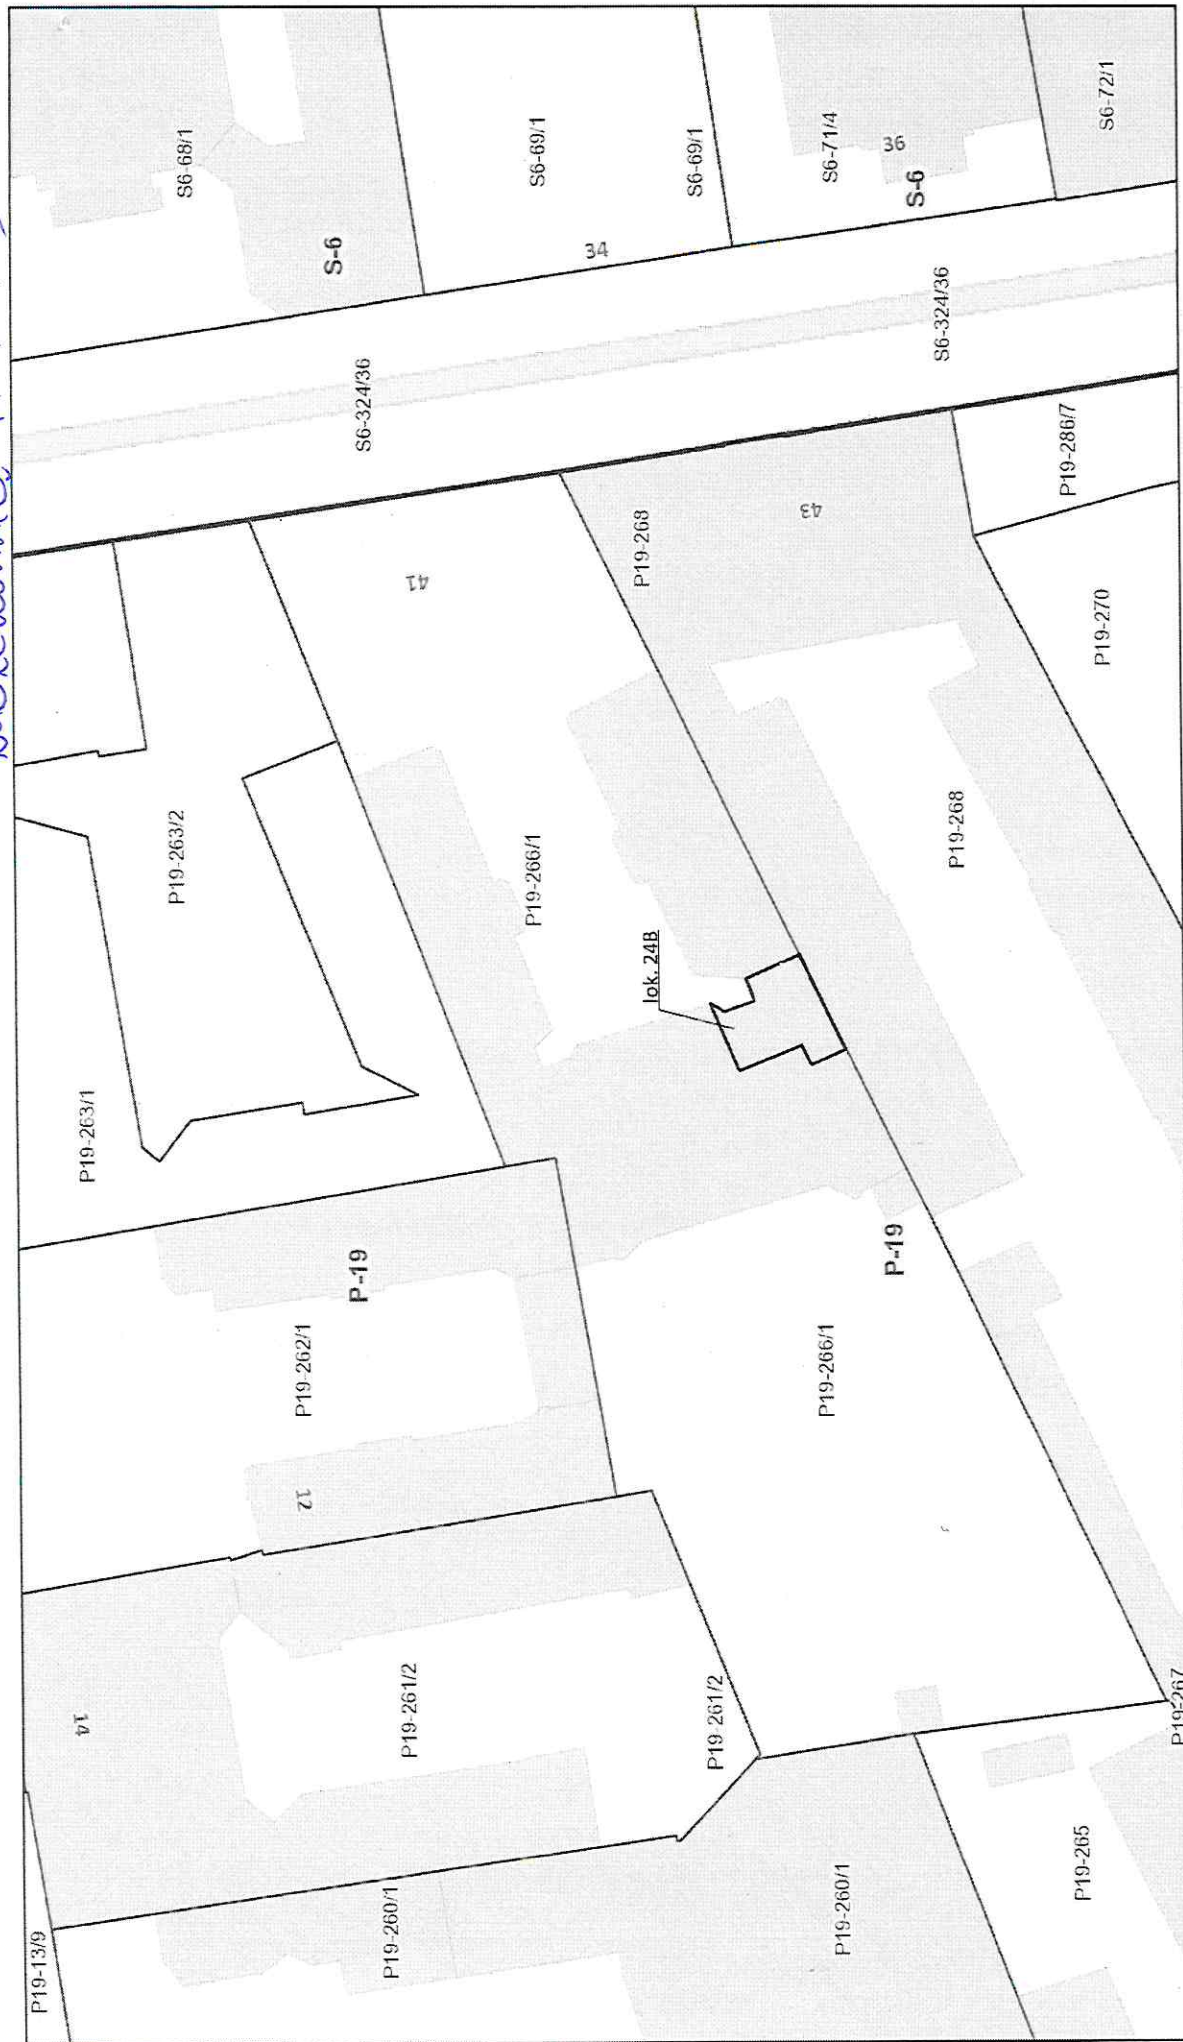

1:500

0 0,01 0,02 km

- grudnia 25, 2023
- ☐ Ogródki Budynki
 - ☐ Działki
 - ☐ Ronda
 - ☐ wybudowany
 - ☐ podziemne
 - ☐ w budowie
 - Adresy
 - Hotele
 - Parki
 - Obiekty liniowe
 - Rezerwat Las Łagiewnicki
 - Szlaki turystyczne
 - Szlak czerwony
 - Szlak niebieski
 - Szlak zielony
 - Szlak żółty
 - Parkingi leśne
 - Informacja turystyczna
 - Rekreacja w Łagiewnikach
 - Kapliczka
 - Przystanek
 - Tor do jazdy konnej

HALINA WIELGOS
ZARZĄD LOKALI MIEJSKICH
 90-514 Łódź, al. T. Kościuszki 41
 NIP 7252122232 REGON 363752J
 tel. 42 620.64.00
 LOG
 InterSIT