


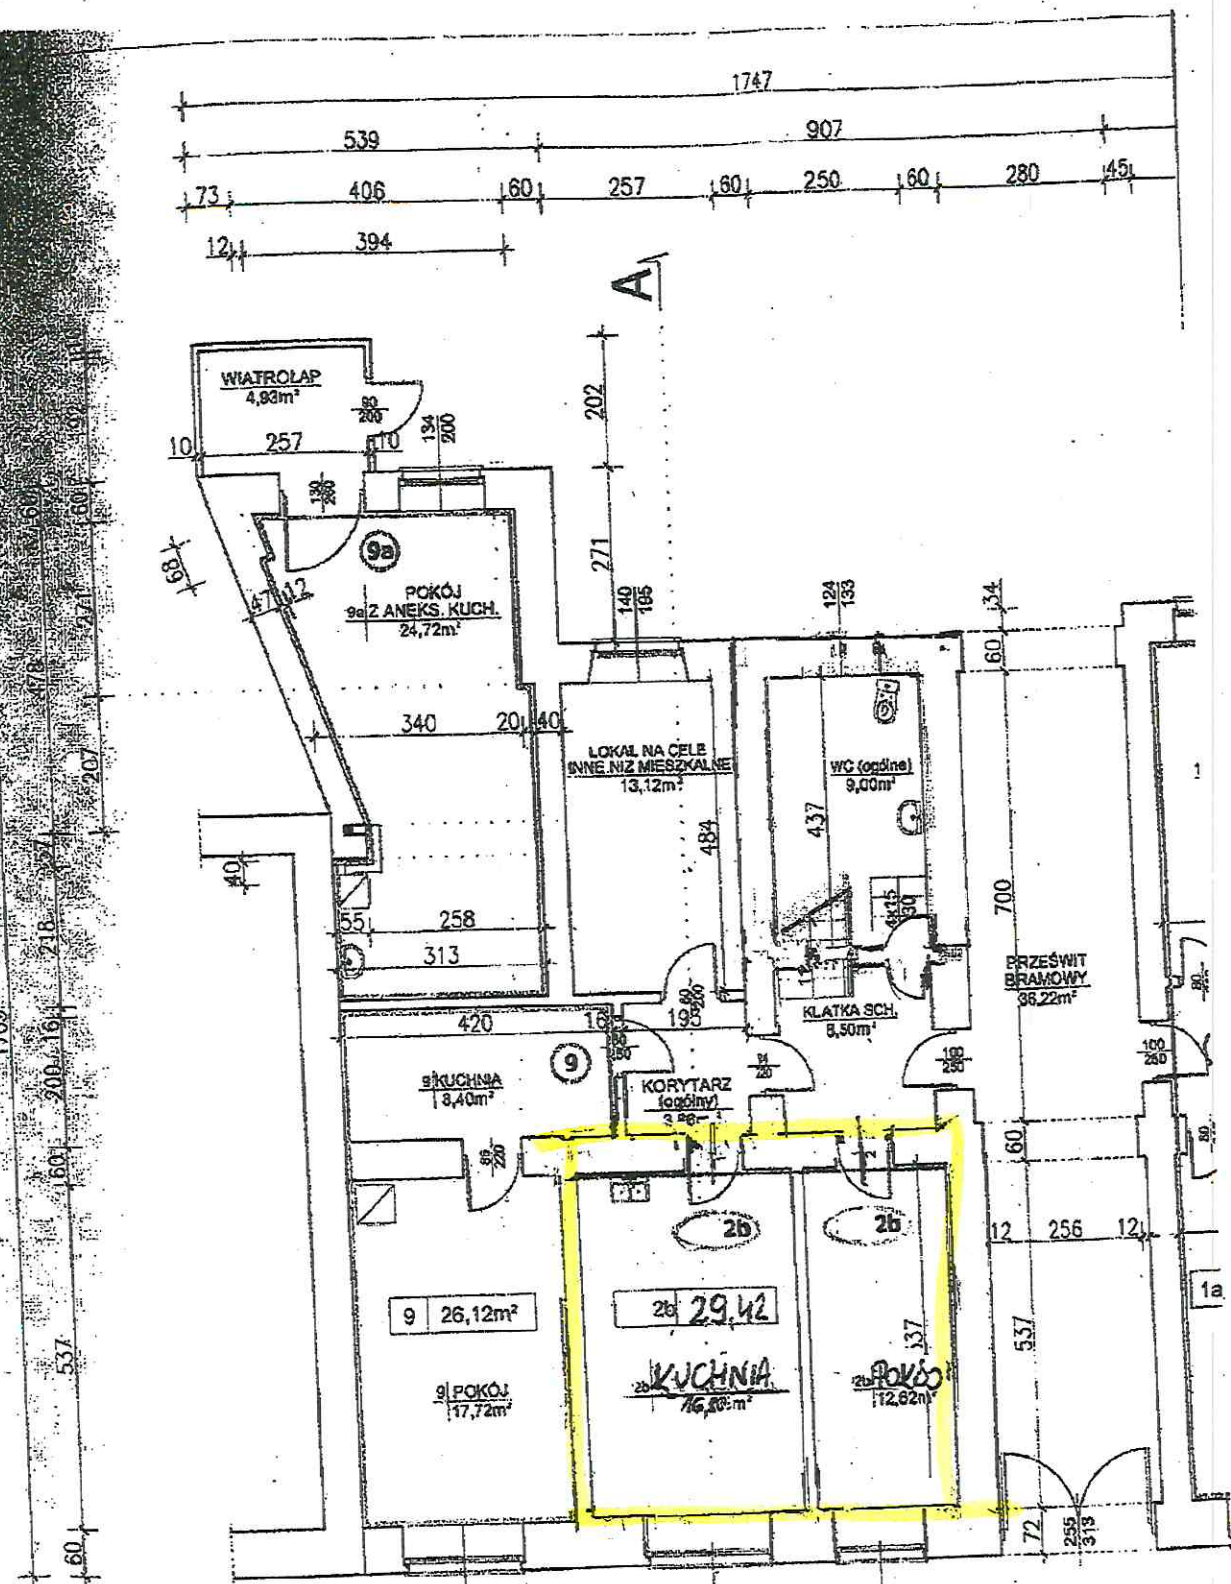

lokal nr 2 i w budynku przy
ul. Beromskiego 66


WC ogólnie : w budynku przy
ul. Beromskiego 66

BIŁSKA ADMINISTRATOR
NIEUCHOMOŚCI

Nelly Małowska
właściciel

Katarzyna Błachowicz-Barszcz
UPRAWNIENIA
NR FV/10/2013
do kierowania
w

InterSIT

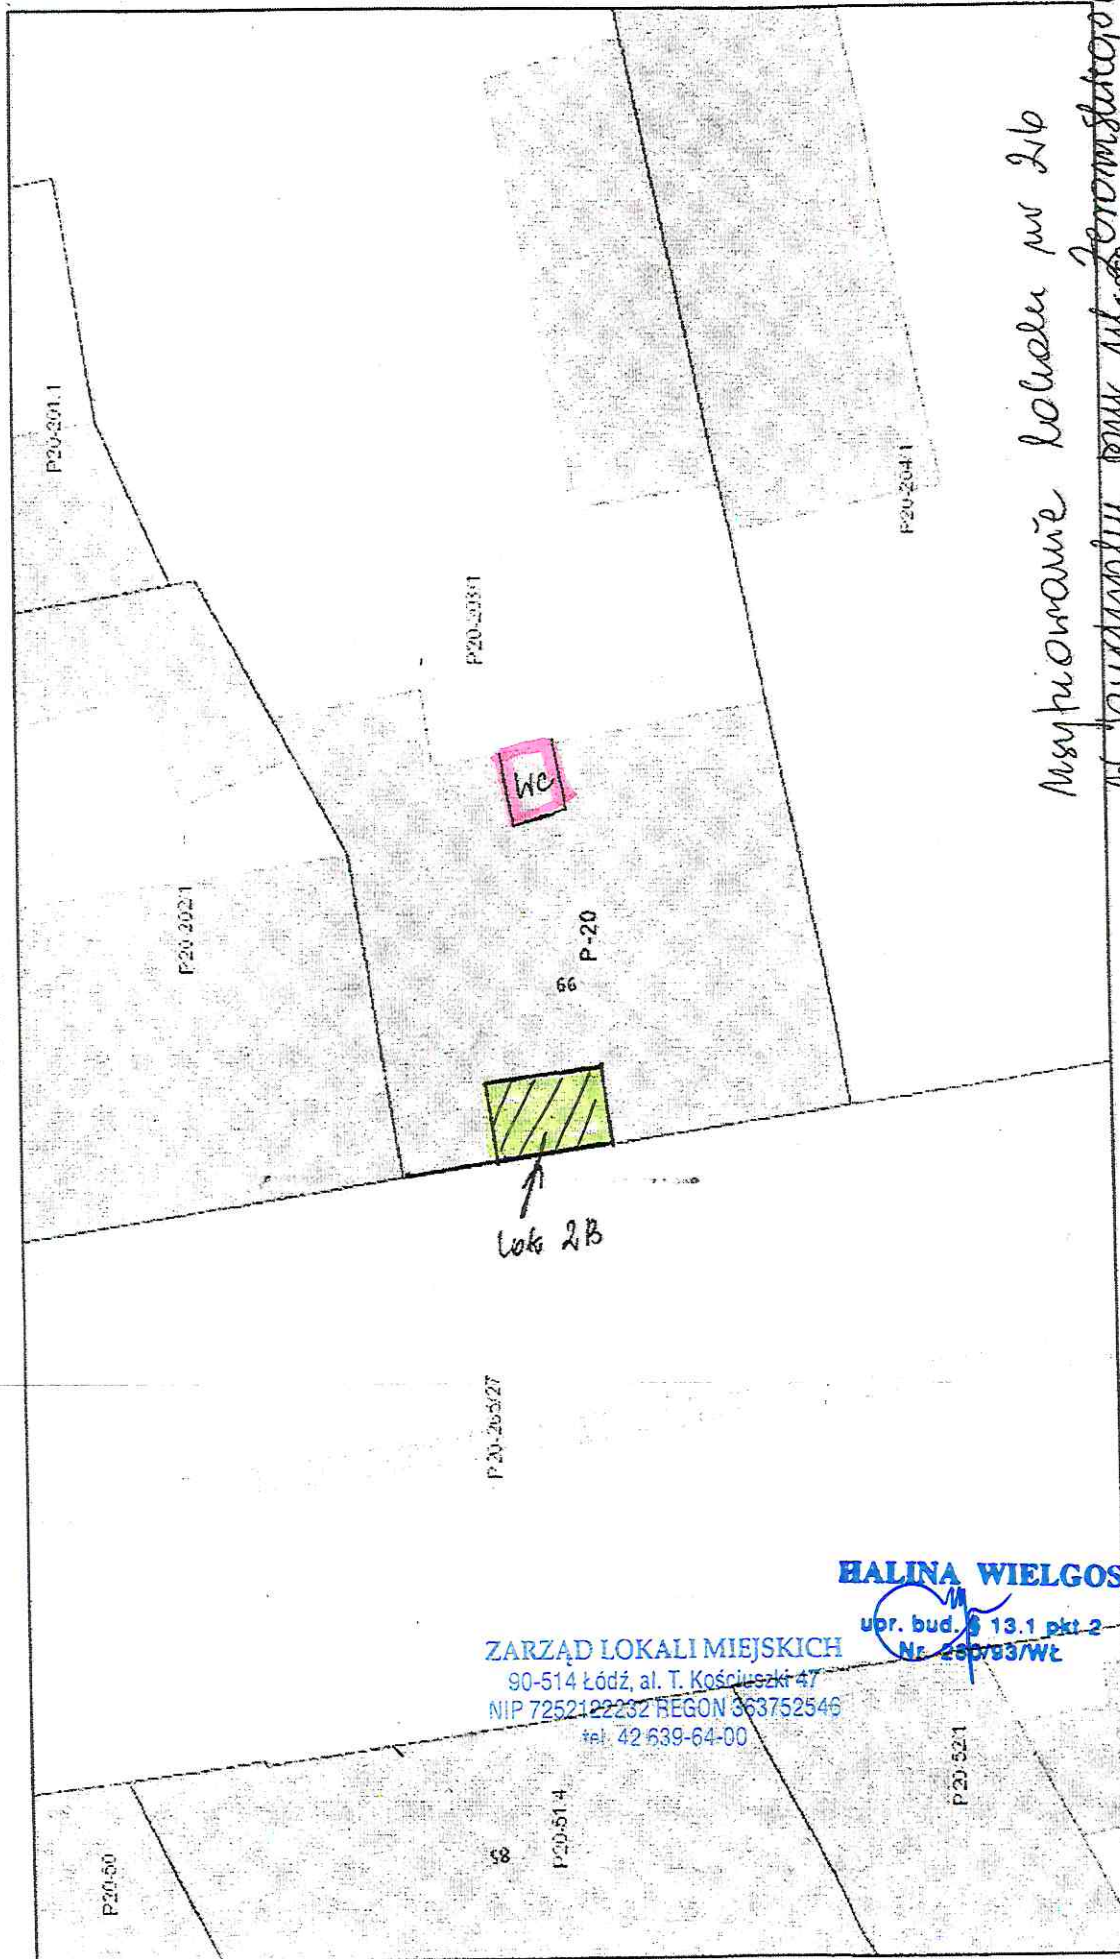

ZARZĄD LOKALI MIEJSKICH
90-514 Łódź, al. T. Kościuszki 47
NIP 7252122232 REGON 363752546
tel. 42 639-64-00

HALINA WIELGOS

upr. bud. 13.1 pkt 2
Nr 250/93/Wt

października 25. 2019

Ronda
Budynki
pozostałe

☐ w budowie
☐ wybudowany

☐ Działki
☐ Obręby
☐ Parki

☐ Hotele
☐ Obiekty linowe
Szlaki turystyczne

Rezerwat Las Łagiewnicki

Szlak niebieski

Szlak zielony

Szlak czerwony

Wytyczenie lokalu nr 2b

w budownictwie przy ul. Żeromskiego 66

Wytyczenie WC ogólnego
budynku przy ul. Żeromskiego 66

Wytyczenie
budynku przy ul. Żeromskiego 66