


N. 3

PODDASZE

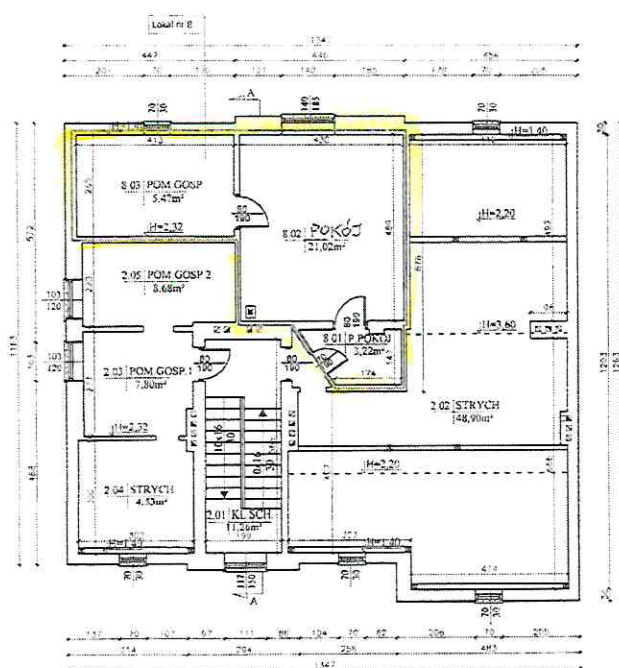

PODDASZE					
LOKALE MIESZKALNE					
LOKAL 8		CZĘŚCI WSPÓLNE			
8.01	przedpokół	3.22	2.02	strych	48.9
8.02	POKÓJ	21.02	2.03	pom. gospodarcze 1	7.8
8.03	pom. gospodarcze	5.47	2.04	stryzek	4.53
RAZEM		29.71	2.05	pom. gospodarcze 2	8.68
KOMUNIKACJA PIONOWA					
1.01	Klatka Schodowa	11.26			
RAZEM		11.26	RAZEM		69.9
POWIERZCHNIA LOKALI UŻYTKOWYCH					0.0
POWIERZCHNIA LOKALI MIESZKALNYCH					29.7
POWIERZCHNIA CZĘŚCI WSPÓLNYCH					69.9
POWIERZCHNIA KOMUNIKACJI PIONOWEJ					11.2
POWIERZCHNIA UŻYTKOWA KONDYGNACJI					110.8

HALINA WIELGOS
upr. bud. § 13.1 pkt 2
Nr. 280/93/WŁ

SPECJALISTA
Piotr Nitecki

APIRIA RAFAŁ BRDYŁA		ul. Krasińskiego 40A/41 01-778 Warszawa	
Tytuł opracowania: Inwentaryzacja architektoniczno - budowlana budynku mieszkalnego zlokalizowanego przy ul. Korczaka 4 w Łodzi			
Branża: ARCHITEKTONICZNO - BUDOWLANA			
Tytuł rysunku: RZUT PODDASZA			Nr rys.: 4
Opracowanie: inż. Rafał Brdyła	Podpis: <i>[Signature]</i>	Skala: 1:100	
Projektant: mgr inż. arch. Dominik Więcek upr. nr MA/091/11	Podpis: <i>[Signature]</i>	Data: 09 2019	

ZARZĄD LOKALI MIEJSKICH
90-514 Łódź, al. T. Kościuszki 47
NIP 7252122232 REGON 363752546
tel. 42 639-64-00

