
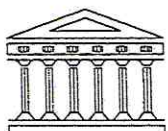


ętra 1:100

Produkcja 5 w g

WYMIARY PODANO W ŚWIEŁLE WYPRAWY
TYNKARSKICH ŚCIAN

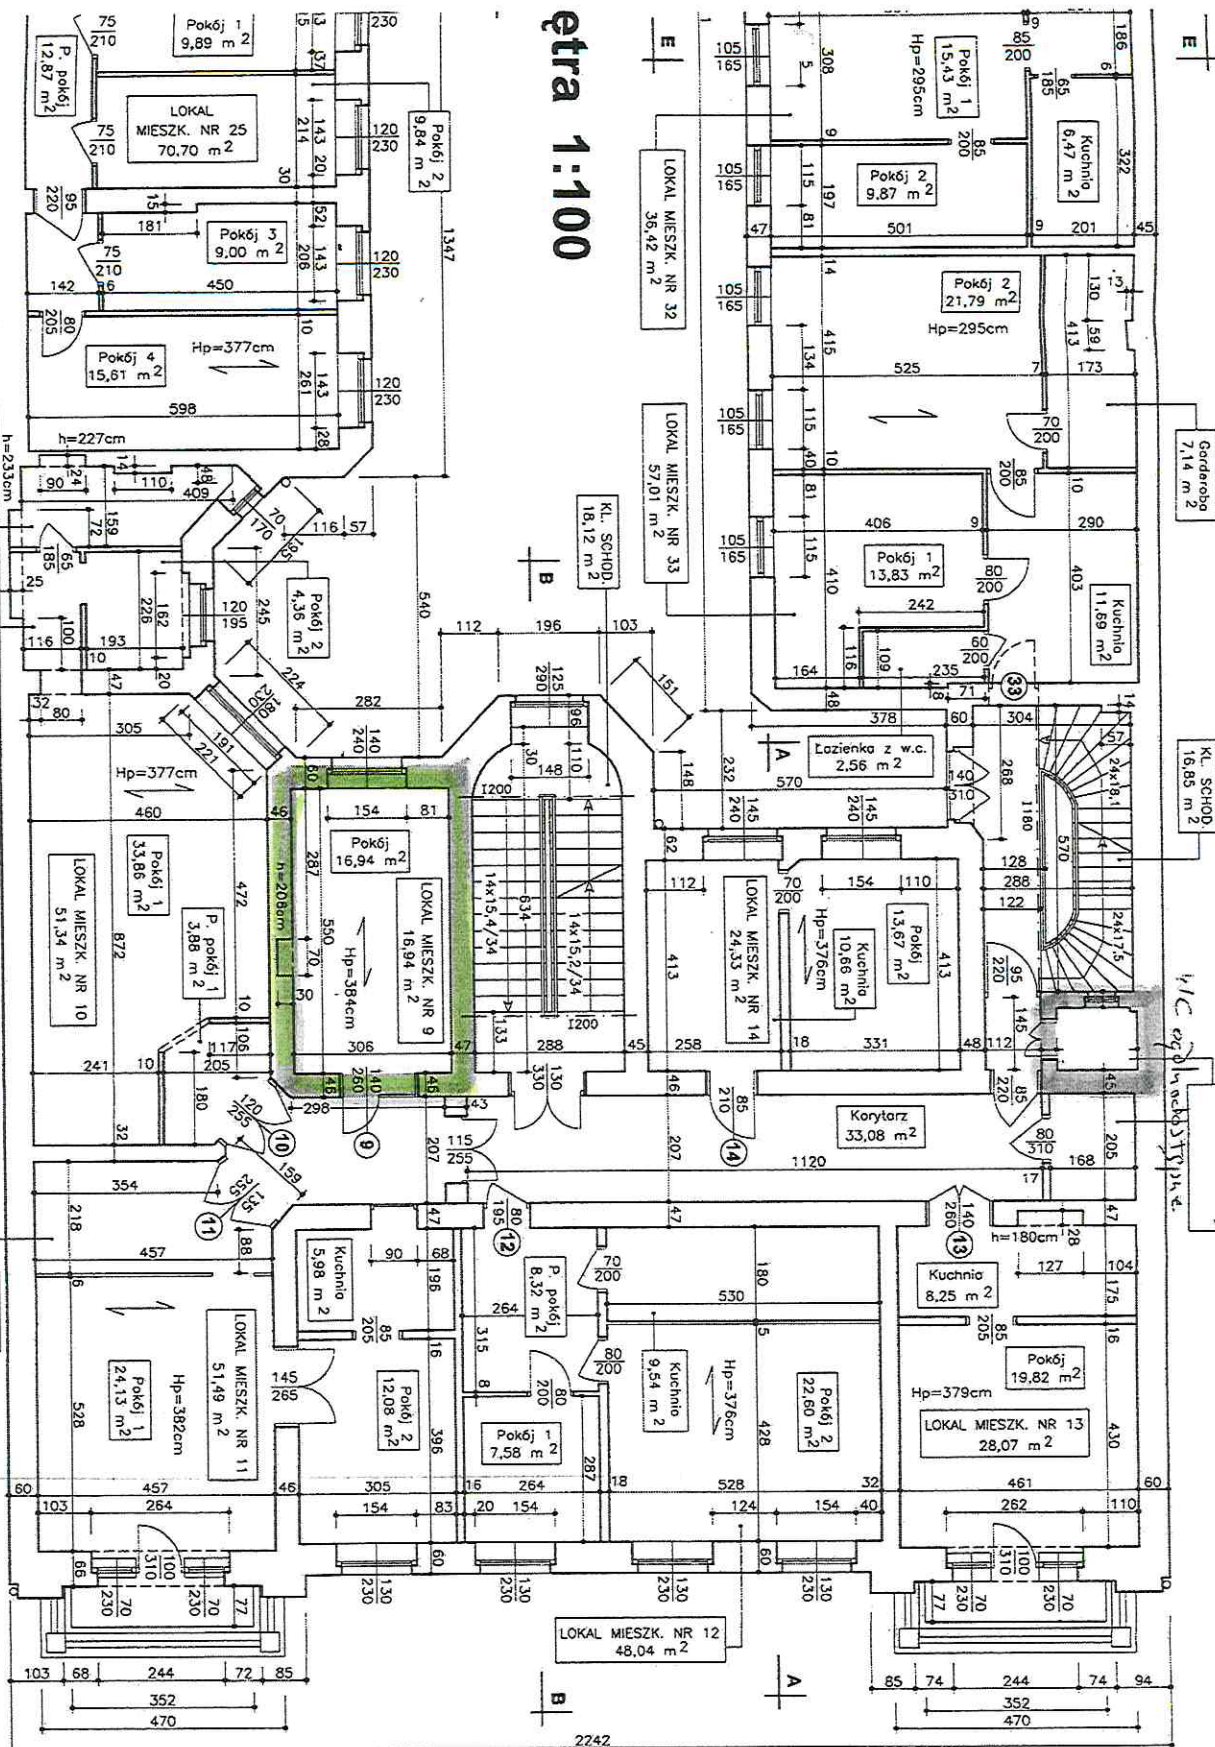

Biurowo Projektowo-Konsultingowe
91-335 Łódź
ul. Grunwaldzka 16

Tytuł opracowania Inwentaryzacja budowlana budynków

Inwestor A.N. Łódź-Śródmieście "Nowe Miasto"/Wspólnota Mieszkaniowa

Nazwa obiektu Budynek mieszkalny

Adres obiektu Łódź ul. Próchnika 5

mgr inż. J. Lipowski 503/89/WŁ

Tytuł rysunku Rzut 2 piętra



Data 02/2009

Skala 1:100

Nr rys. 4

Katarzyna Blachowicz - Barszcz
UPRAWNIENIA BUDOWLANE
NR EWIDENCYJNY: 10000210WOK/13
do kierowania robotami budowlanymi bez ograniczeń
w specjalności konstrukcyjno-budowlanej

InterSIT

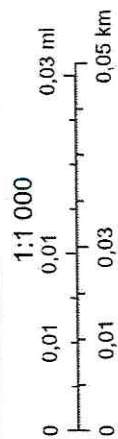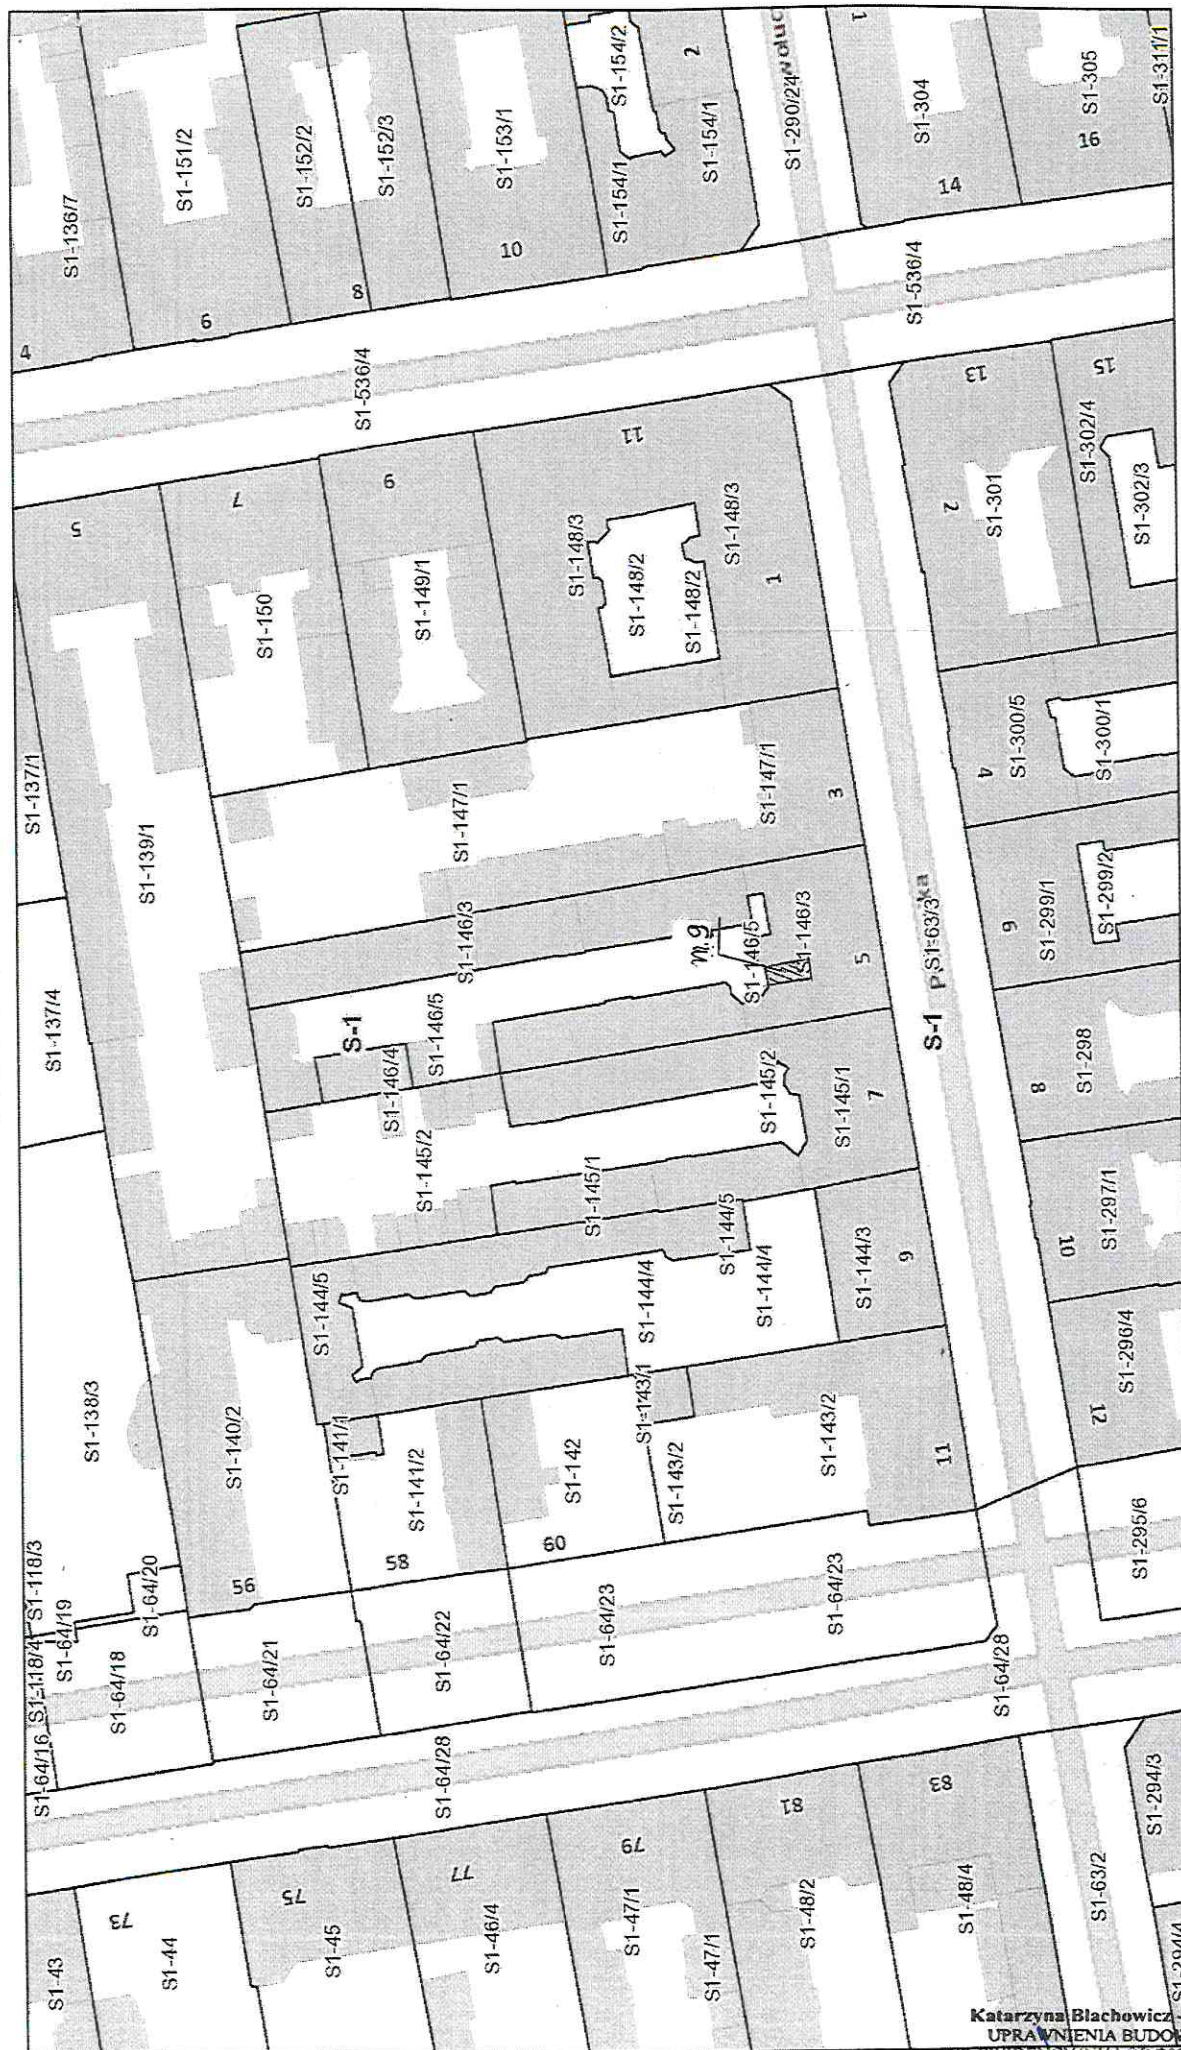

☐ podziemne
☐ w budowie
☐ wybudowany

☐ Adresy
☐ Obręby

☐ Działki

Katarzyna Blachowicz - Bartosz
 UPRAWNIENIA BUDOWLANE
 NR EWIDENCYJNY 165/2092/OWOK/13
 do kierowania robotami budowlanymi bez ograniczeń
 w specjalności konstrukcyjno-budowlanej