


LOKAL MIESZKALNY NR 20 1 : 100 **Powierzchnia użytkowa lokalu mieszkalnego nr 20 - 25,51 m²** **Pomieszczenie przynależne - brak**

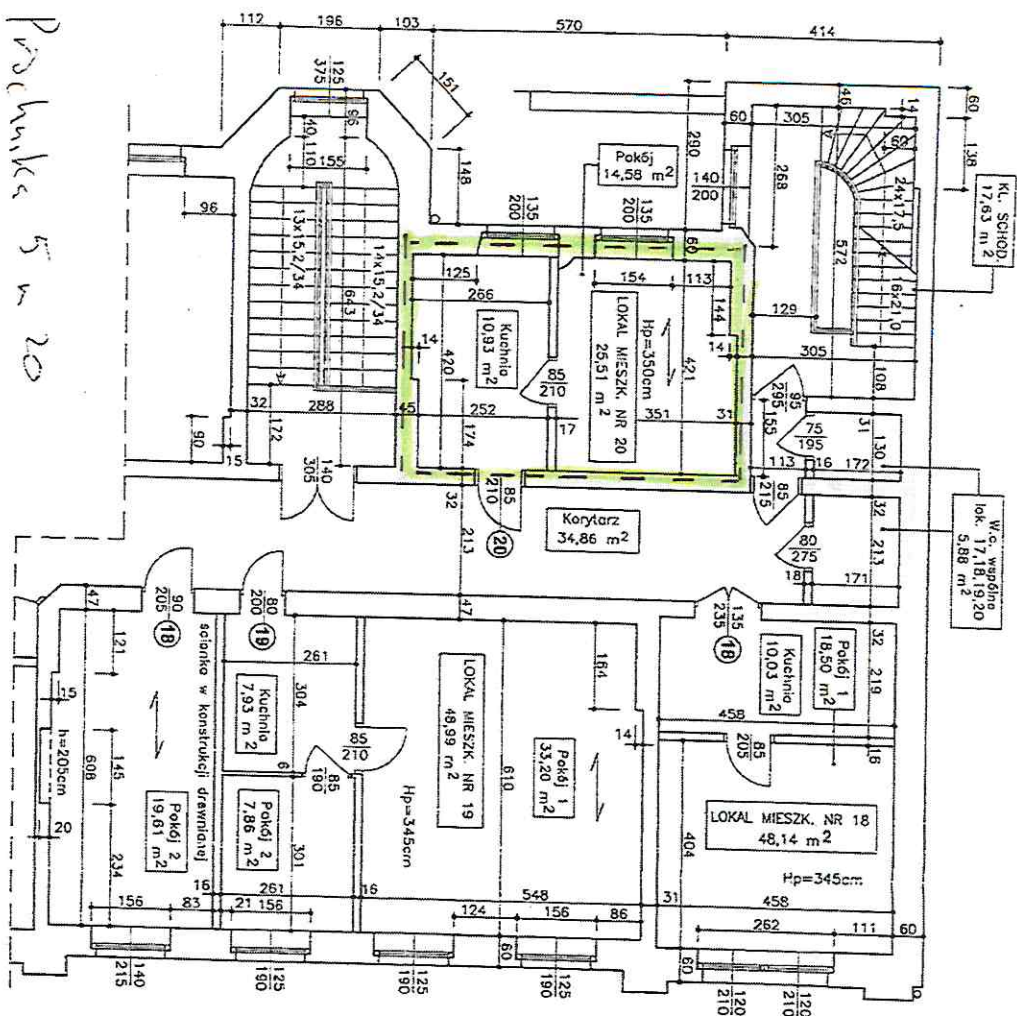

Próchnika 5 w 20


Przedmiotowy lokal spełnia podstawowe wymagania dla pomieszczeń na stały pobyt ludzi, w tym dla pomieszczeń mieszkalnych, zgodnie z Rozporządzeniem Ministra Infrastruktury w sprawie warunków technicznych jakim powinny odpowiadać budynki i ich usytuowanie. Lokali jest wydzielony sekcjami i tworymi. Wobec powyższego lokal ten jest samodzielnym lokalem mieszkalnym w myśl art. 2 ust. 2 ustawy o własności lokali z 24.06.1994 r. (tekst jednolity Dz. U. nr 80 poz 903 z 2000 r. z późniejszymi zmianami)

"MEGARON" Biuro Projektowo-Konsultingowe 91-335 Łódź ul. Grunwaldzka 16	
Tytuł opracowania	Opinia o samodzielności lokali
Inwestor	A.N. Łódź Śródmieście Nowe Miasto/Wspólnia Mieszkanowa
Nazwa obiektu	Budynek frontowy - 3 piętro
Adres obiektu	Łódź ul. Próchnika 5
mgr inż. J. Lipowski	50388WŁ
Data	03/2009
Skala	1:100
Tytuł rysunku	Lokal mieszkalny nr 20


mgr inż. JAWORSKI J. PROJEKTOWAŁ
 upr. budowlana w specjalności: architektura budowlana
 60388-WŁ
 61063-59001-1 p.112

Katarzyna Blachowicz - Barszcz
 UPRAWNIENIA BUDOWLANE
 NR EWIDENCYJNY 002/2092/OWOK/13
 do kierowania robotami budowlanymi bez ograniczeń
 w specjalności konstrukcyjno-budowlanej

InterSIT

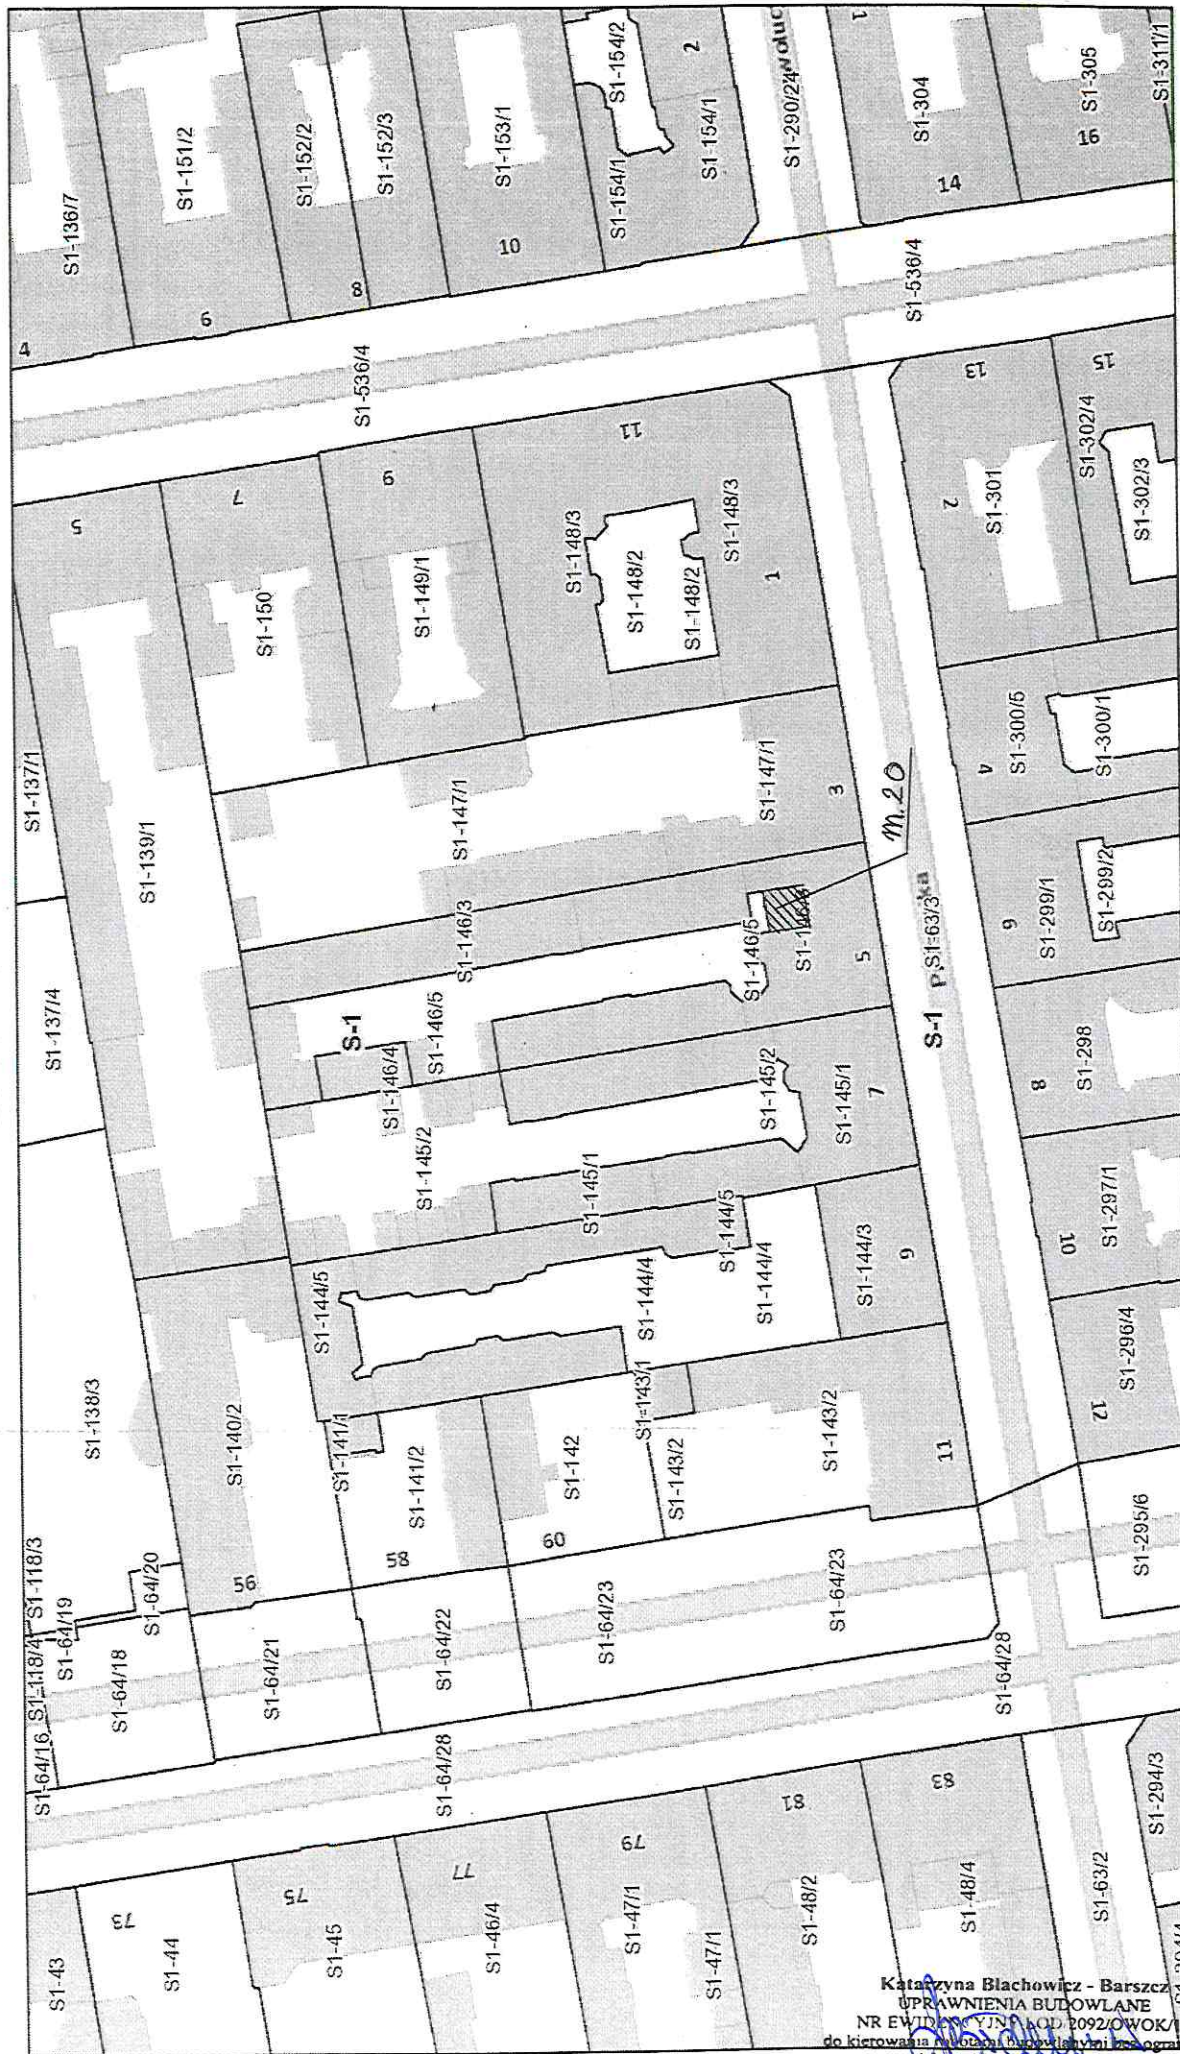

1:1 000

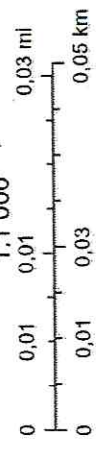

lipca 19, 2023

Budynki ☐ wybudowany ☐ w budowie ☐ podziemne ☐ Adresy ☐ Działki ☐ Obręby ☐

Katastralna Białostocka - Barszka
 UPRAWNIENIA BUDOWLANE
 NR EWIDENCYJNY KOD 1092/OWOK/13
 do kierowania robotami budowlanymi na odcinku
 w specjalności konstrukcyjno-budowlanej