


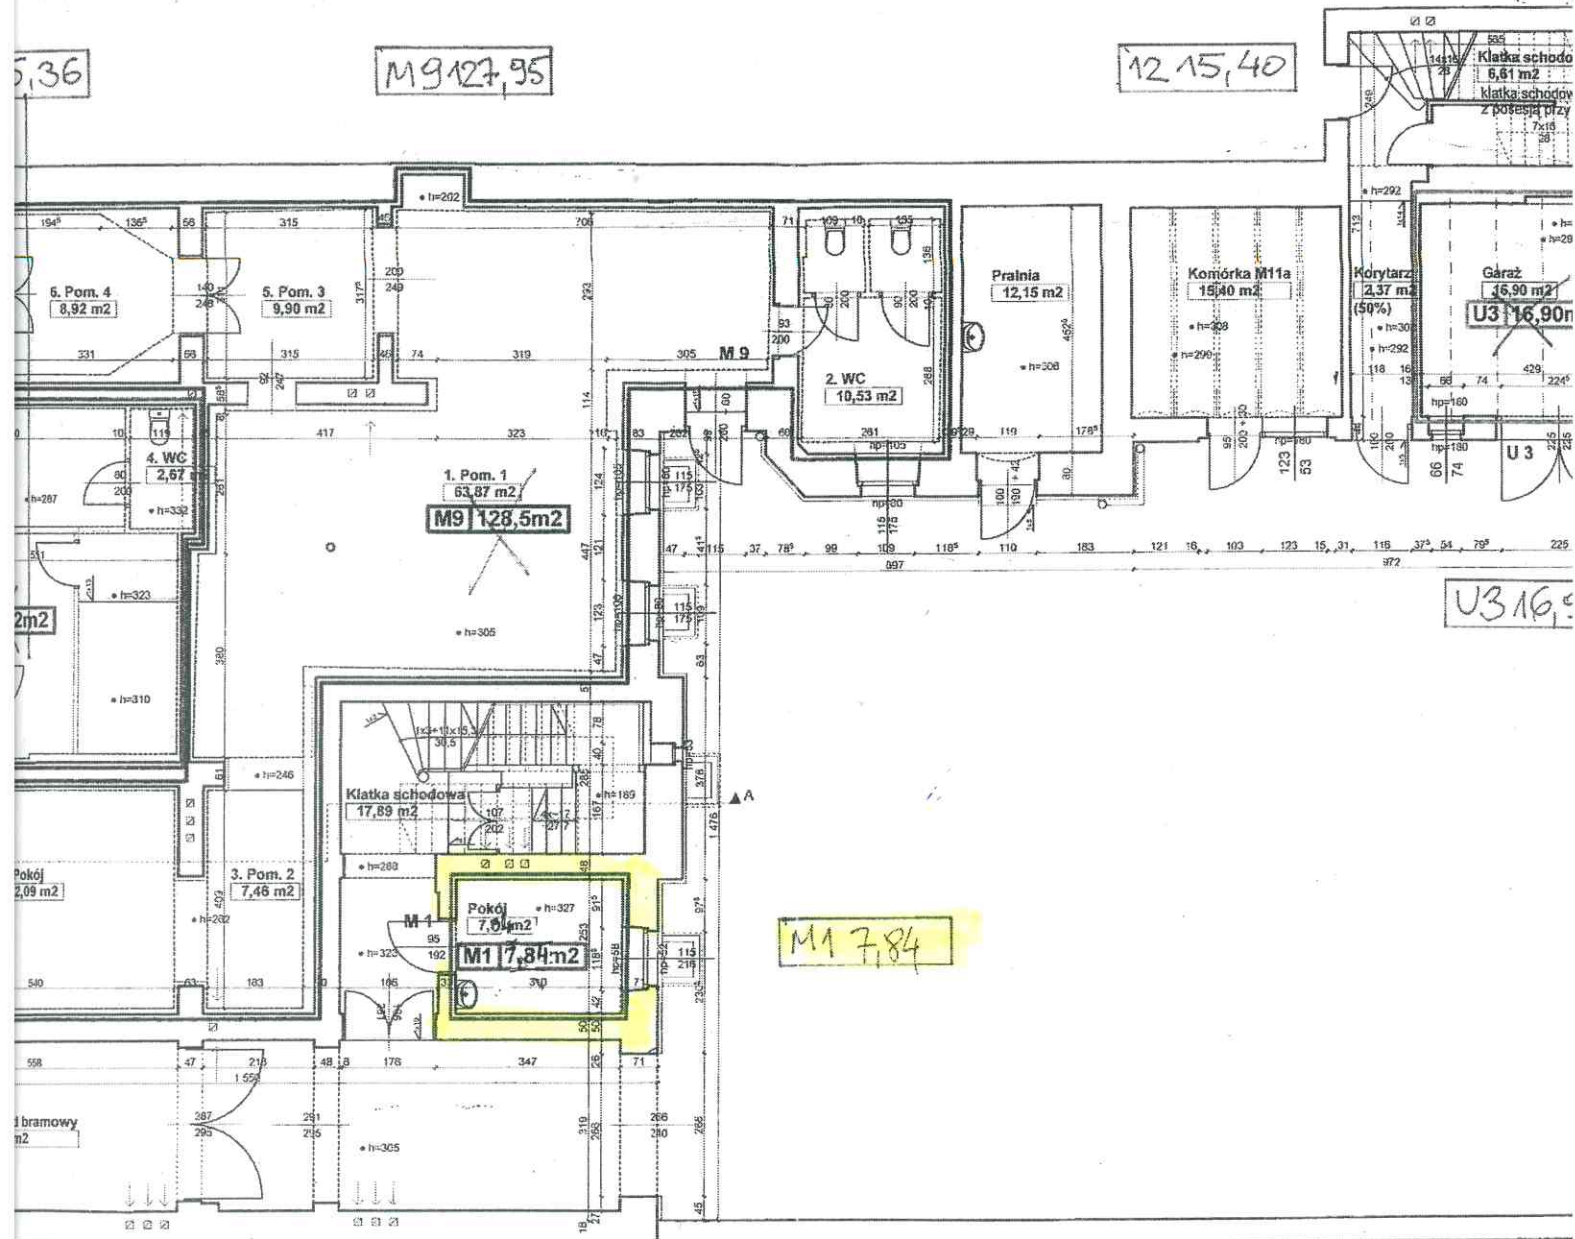

PARTER 1

Prichupkowska 213 m 1



czerwca 27, 2023

Budynki

wybudowany

podziemne

Działki

Obręby

Adresy

HALINA WIELKOŚĆ

up. bud. 13.1 pkt 2
Nr. 280/93/WŁ

0.01 0.01 0.01 0.03 0.05 km

1:1 000

ZARZĄD LOKALNY MIĘSKICH

90-514 1 budz. al. T. Kościuszki 47

NIP 7852122232 REGON 368752546

tel. 42 639-6400

S8-64/13