



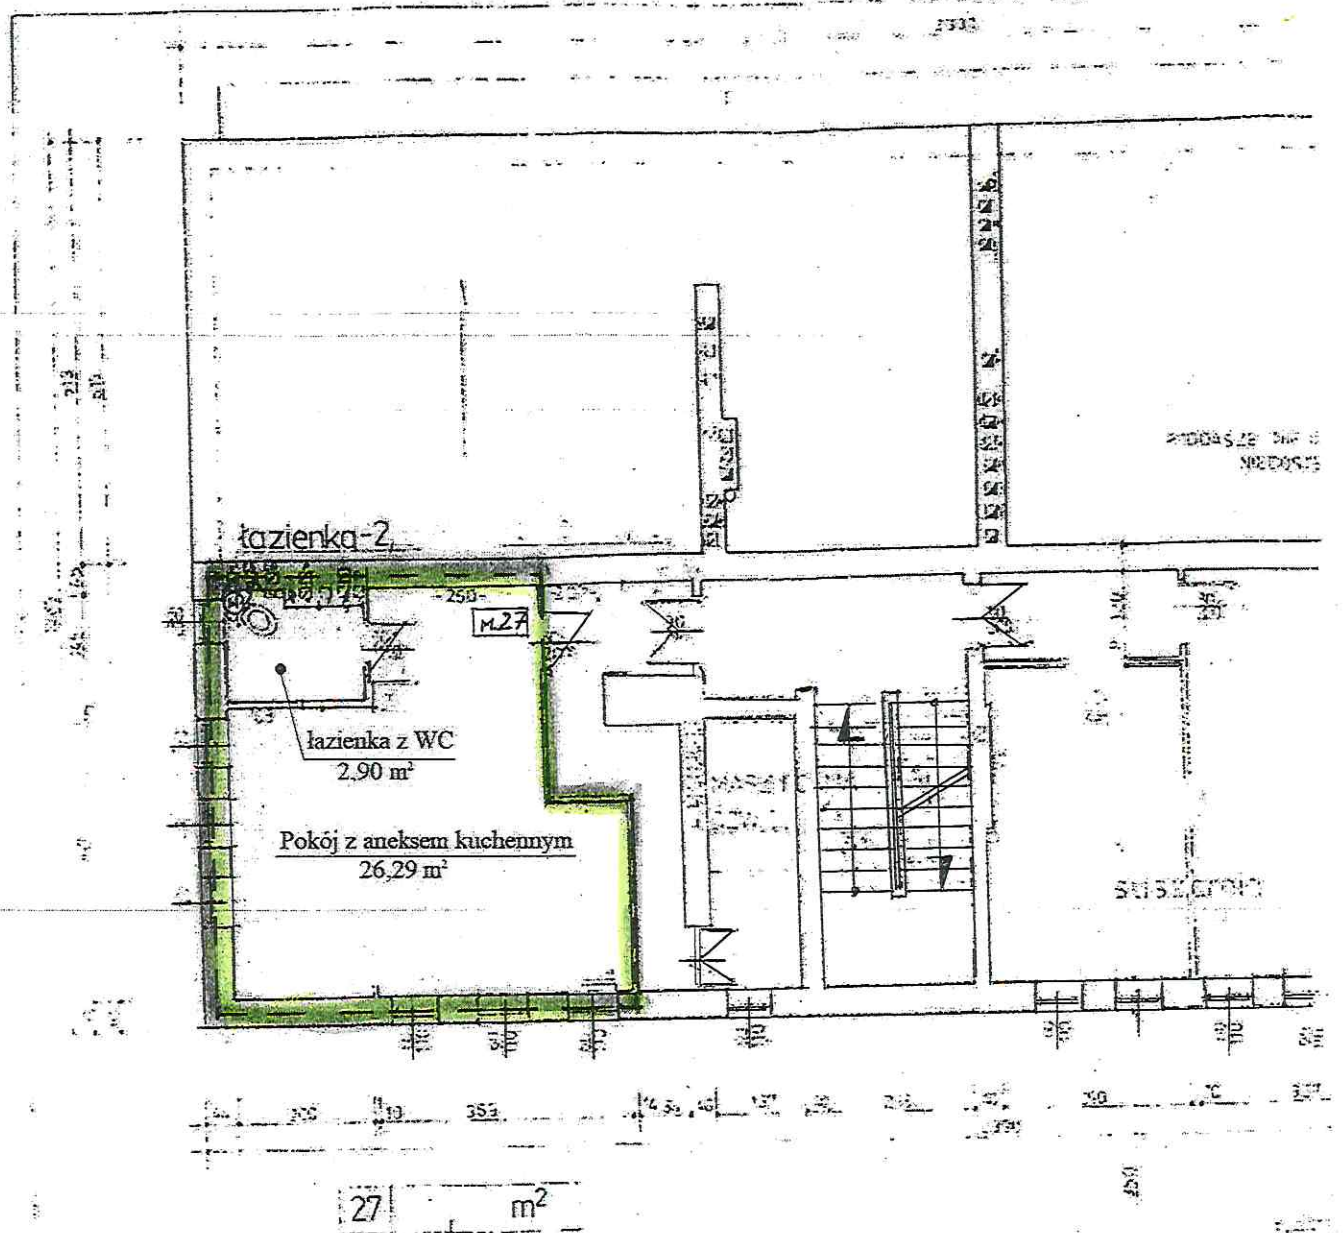

Rzut poddasza - fragment
skala:n/a

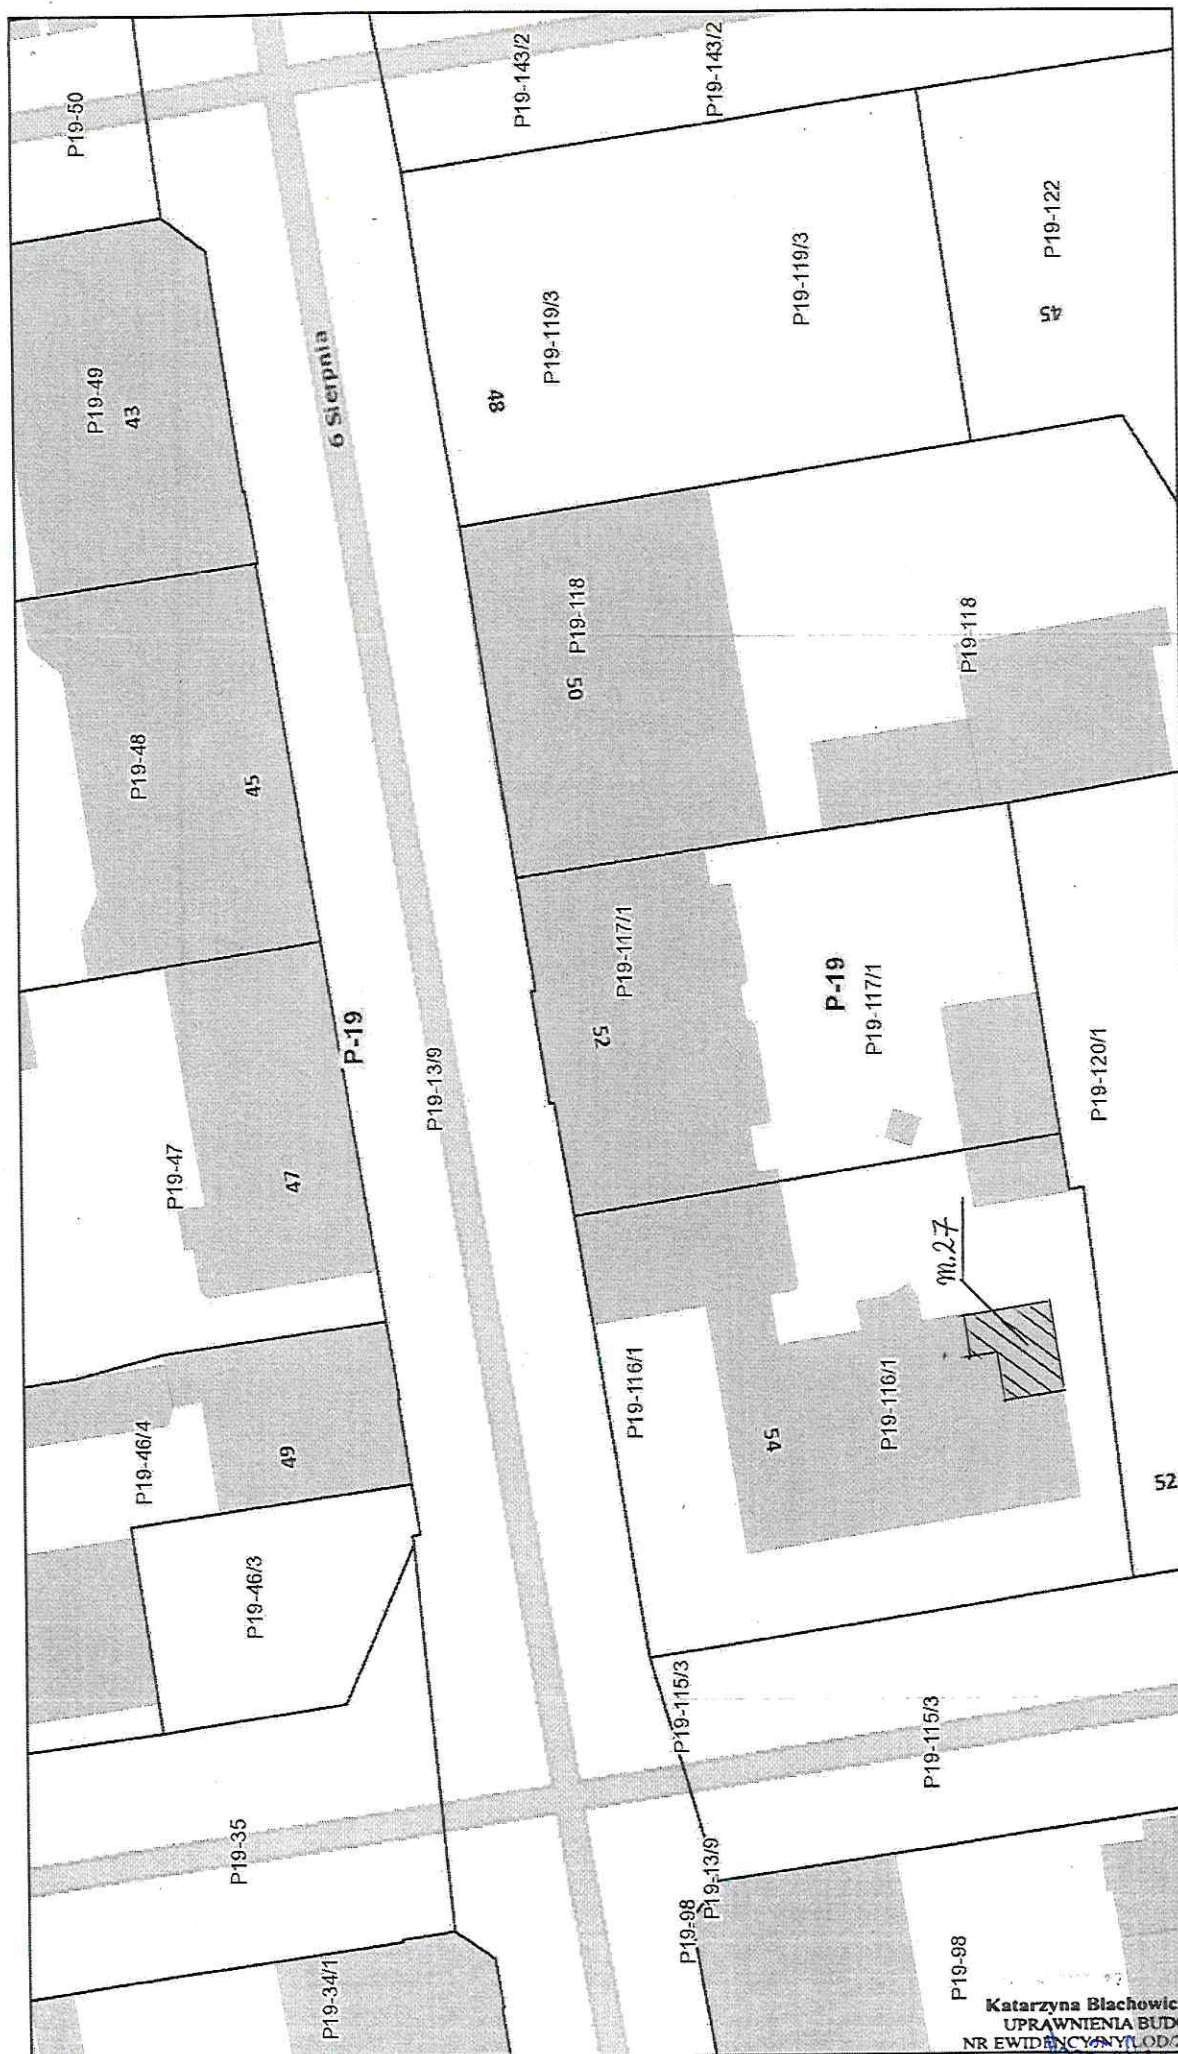

☐ wybudowany
☐ w budowie
☐ podziemne
☐ Adresy
☐ Działki
☐ Obręby

19, 2023

Budynki

Katarzyna Blachowicz - Baszko
 UPRAWNIENIA BUDOWLANE
 NR EWIDENCYJNY OD 2092/01/01/2023
 do kierowania robotami budowlanymi bez ograniczeń
 w specjalności konstrukcyjno-budowlanej