


GARAŻ – RZUT PRZYZIEMIA 1 : 100

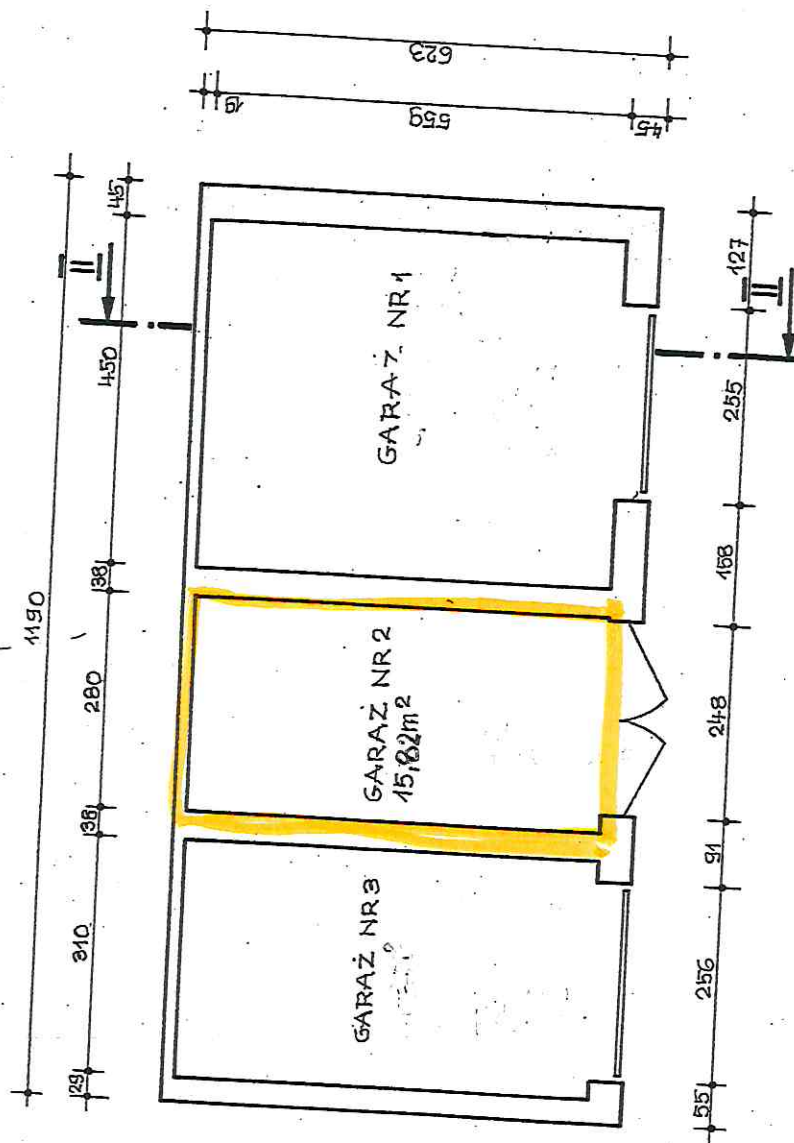

za zgodność
z oryginałem


HALINA WIELGOS

upr. bud. § 13.1 pkt 2
Nr. 280/93/Wt

ZARZĄD LOKALI MIEJSKICH
90-514 Łódź, al. T. Kościuszki 47
NIP 7252122232 REGON 363752346
tel 42 639-64-00

FIRMA "ALFA I OMEGA" ZBIGNIEW CHORTYŃSKI ŁÓDŹ UL. SREBRZYŃSKA 47 M 15 tel.(042) 653-67-75, kom. 0606966565	UMOWA 21/II/2009/PN/U	NR. RYS. 13
KLEJSTOR : Administracja Nieruchomościami Łódź-Śródmieście "CENTRUM - II" 90-019 Łódź ul. Dowborczyków 5	DATA 25.11.2009 r.	SKALA 1:100
Z : Dokumentacja odtworzeniowa architektoniczno-budowlana budynków na posesji przy ul. Sienkiewicza 73 w Łodzi	Wykonał :	mar inż. Z. Chortyński

UL. SIENKIEWICZA 73 LOK 20 InterSIT

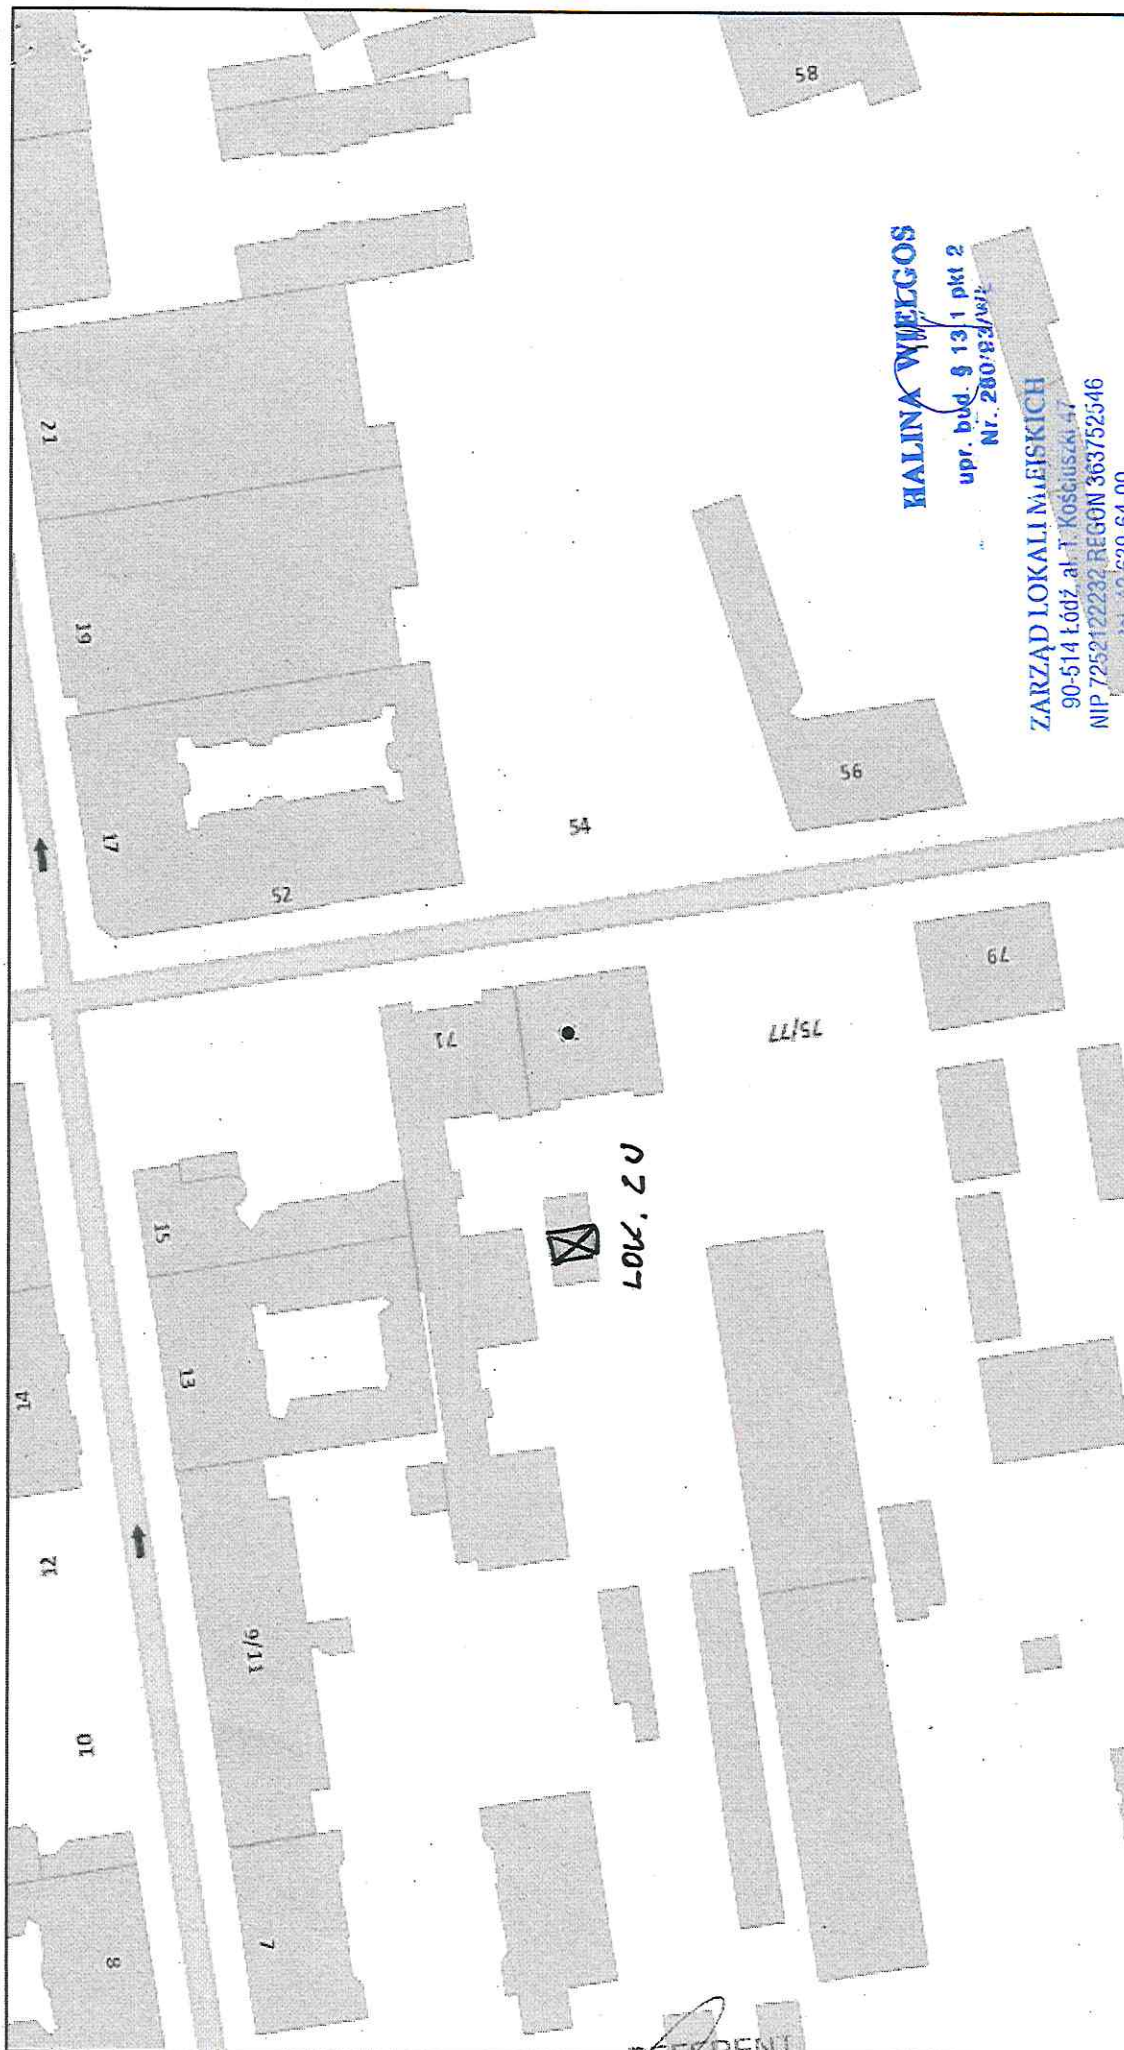

SYLWIA CZARNIEC

grudnia 15, 2021

- | | | | | | |
|-----------|------------|--------------------------|-----------------|---------------|-----------------------|
| Ronda | wybudowany | Obiekty liniowe | Szlak niebieski | Kładki piesze | kolejowe |
| Budynki | Adresy | Rezerwat Las Łagiewnicki | Szlak zielony | Ciągi piesze | Ulice jednokierunkowe |
| pozostałe | Hotele | Szlaki turystyczne | Szlak żółty | Dworce | |
| w budowie | Parki | Szlak czerwony | Parkingi leśne | autobusowe | |

