


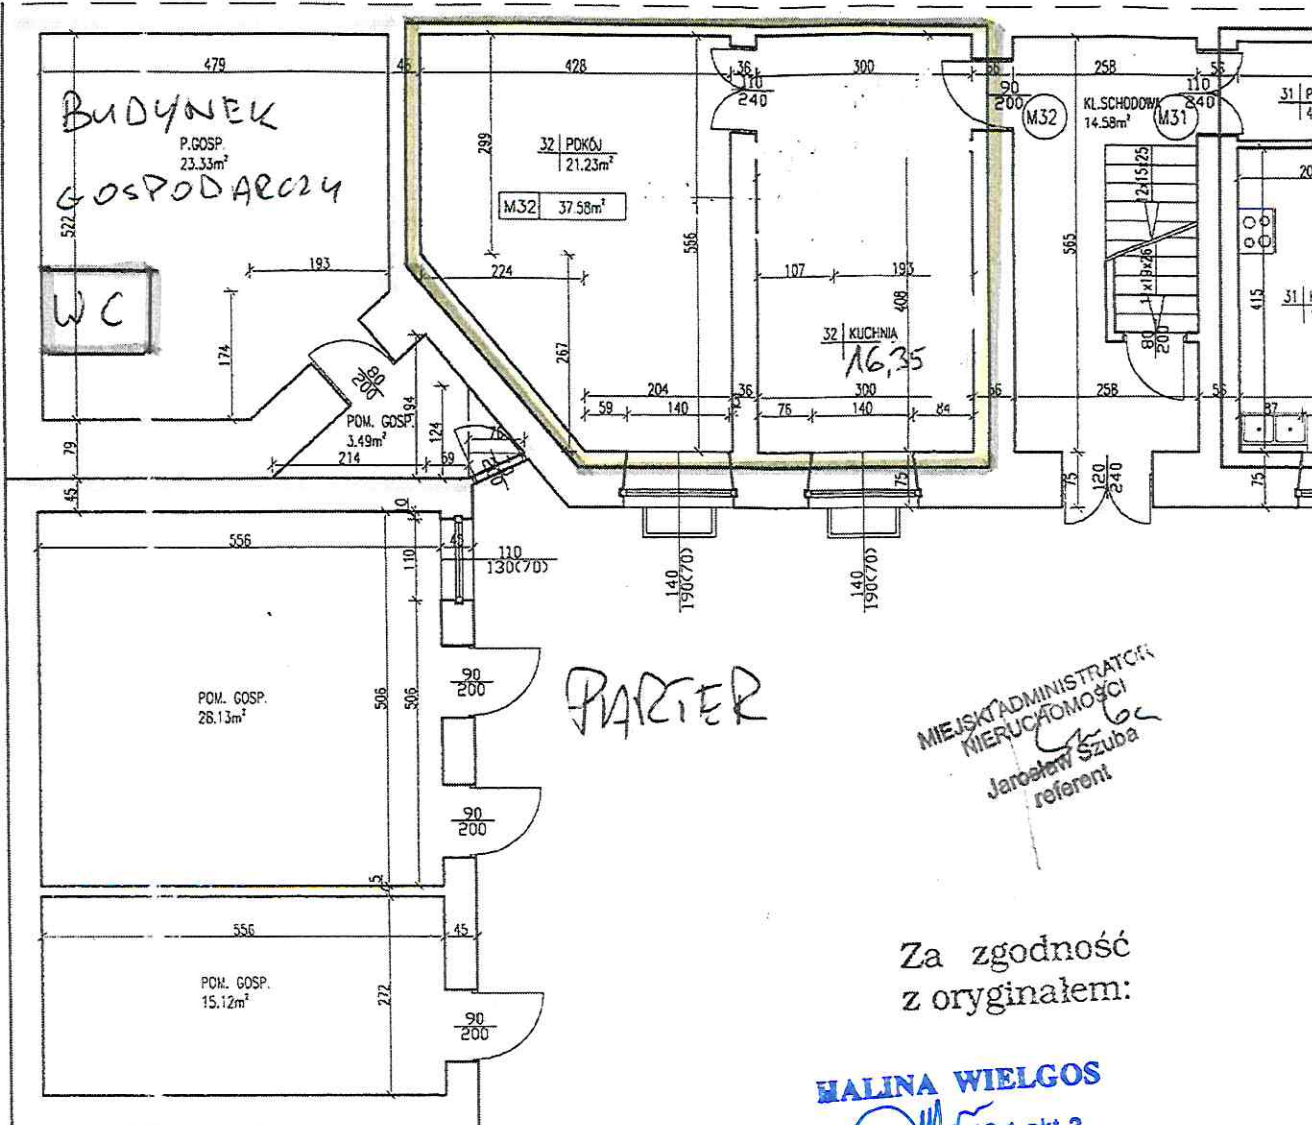


MIEJSKI ADMINISTRATOR
MIERUCHOMOŚCI
Jerzy Szuba
referent


Za zgodność
z oryginałem:

HALINA WIELGOS

upr. bud. 13.1 pkt 2
Nr 280/93/Wt

ZARZĄD LOKALI MIEJSKICH
90-514 Łódź, al. T. Kościuszki 47
NIP 7252122232 REGON 36375254
tel 42 620.54.00

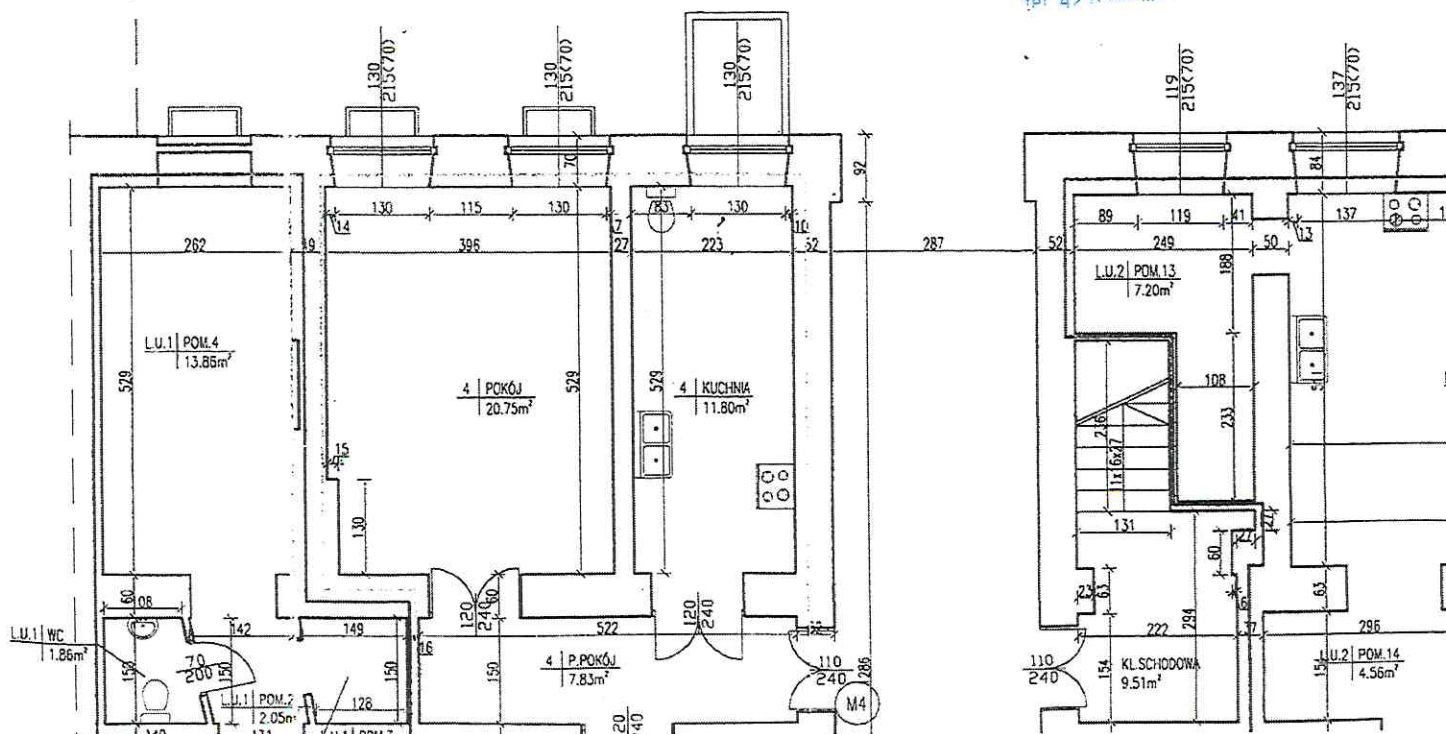

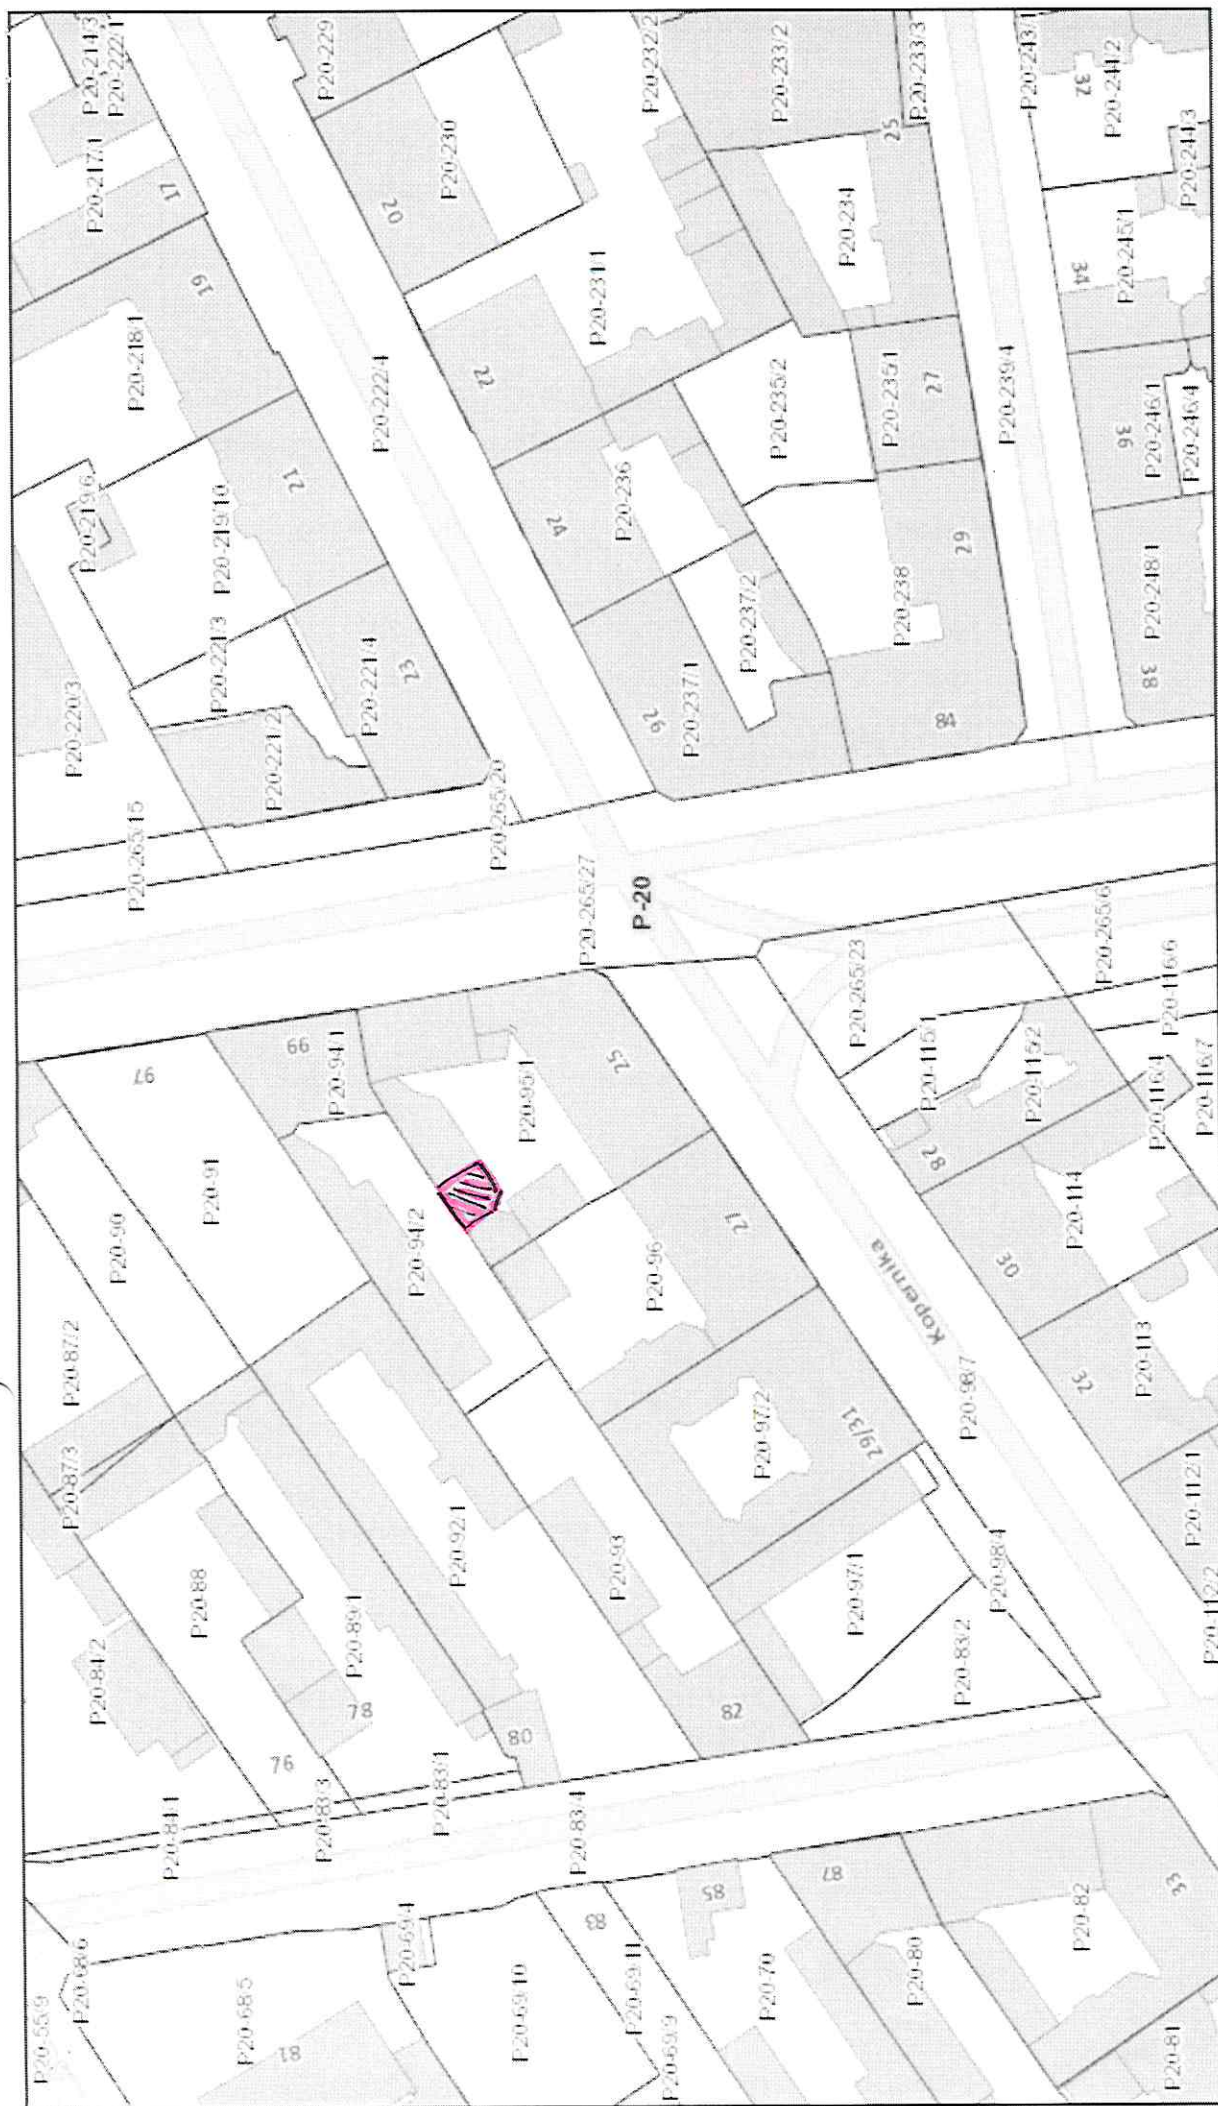

lipca 6, 2023

Budynki

podziemne

Działki

Obręby

HALINA WIELKA

upr. bud. § 1 pkt 2
Nr. 280/93/WŁ

wybudowany

w budowie

Adresy

1:1 000
0 0,01 0,03 0,05 km
0 0,01 0,03 0,05 mi

ZARZĄD LOKALNOŚCI
50-514 Łódź, al. T. Kościuszki 47
tup 72521 22232 REGON 363752546
tel. 42 639-64-00