


ŚLAWIAŃSKA 19 M. 5

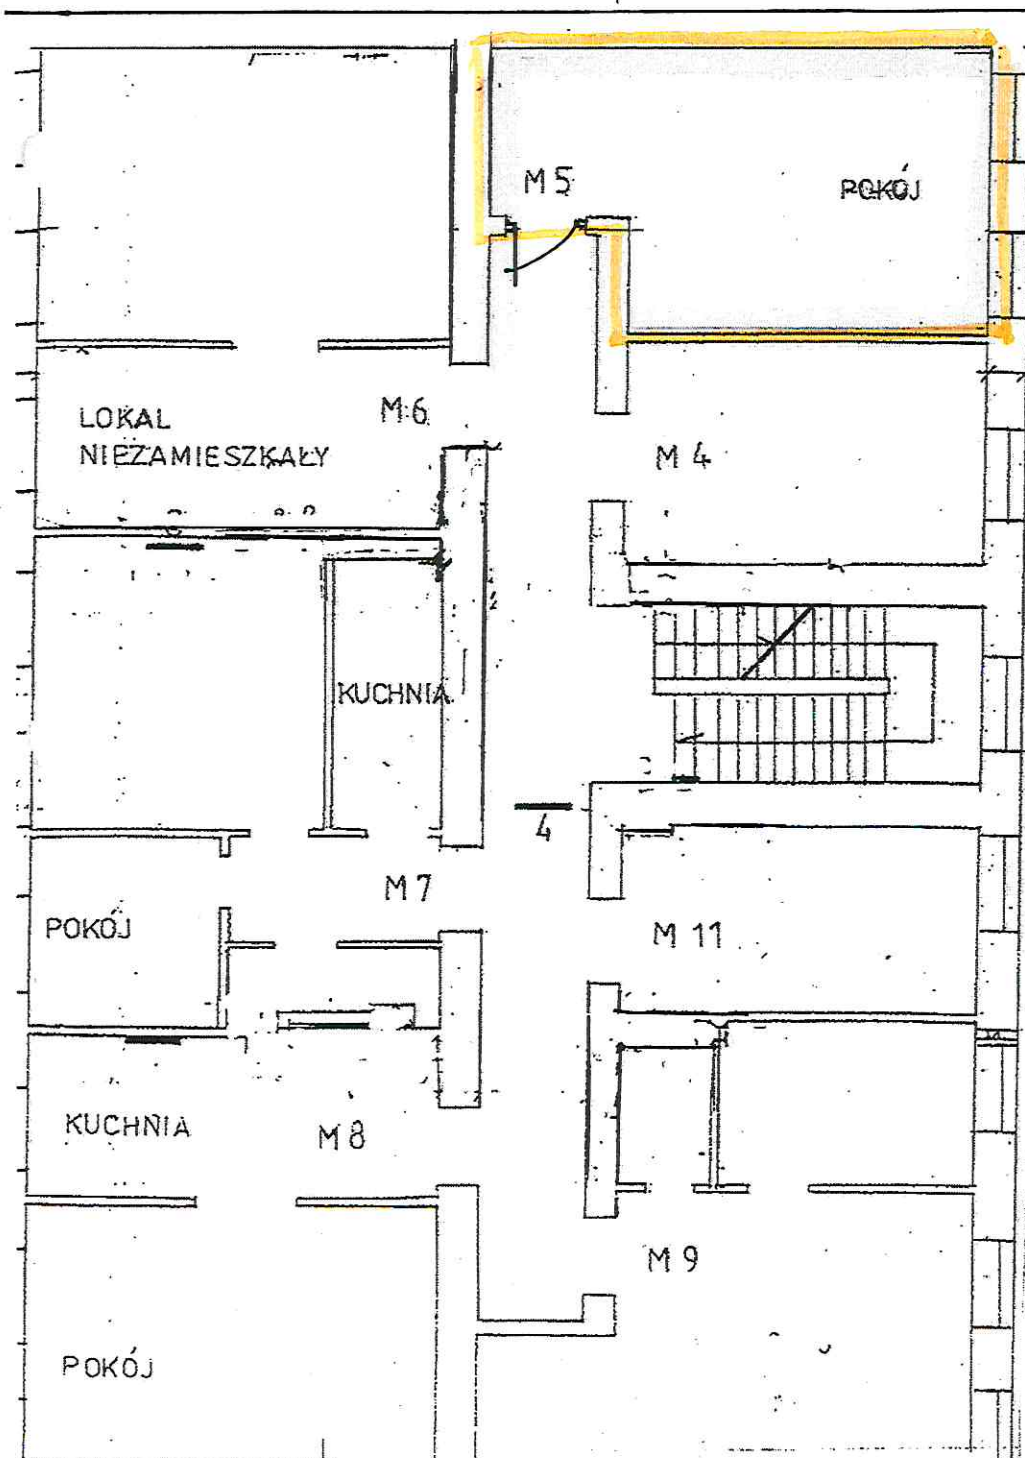

ZARZĄD LOKALI MIEJSKICH
90-514 Łódź, al. T. Kościuszki 47
NIP 7252122232 REGON 363752546
tel. 42 639-64-00

HALINA WIELGOS
upr. bud./s 13.1 pkt 2
Nr 280/93/WŁ

MIEJSKI ADMINISTRATOR
NIERUCHOMOŚCI
Małgorzata Grochala
Specjalista



stycznia 10, 2024

- | | | | | | | | | | |
|------------|--|-----------|--|--------------------------|--|--------------------|--|------------------------|--|
| Ronda | | w budowie | | Hotele | | Szlaki turystyczne | | Szlak żółty | |
| Budynki | | Działki | | Parki | | Szlak czerwony | | Parkingi leśne | |
| wybudowany | | Adresy | | Obiekty liniowe | | Szlak niebieski | | Informacja turystyczna | |
| podziemne | | Obręby | | Rezerwat Las Łagiewnicki | | Szlak zielony | | | |

HALINA WIELGOS

Apr. bud. § 13.1 pkt 2
Nr 280/83/Wt

ŁOKALNOŚCIOWY
33-514 Łódź, al. T. Kościuszki 47
tel. 785212232 REGON 363752546
tel. 42 539 64 00