



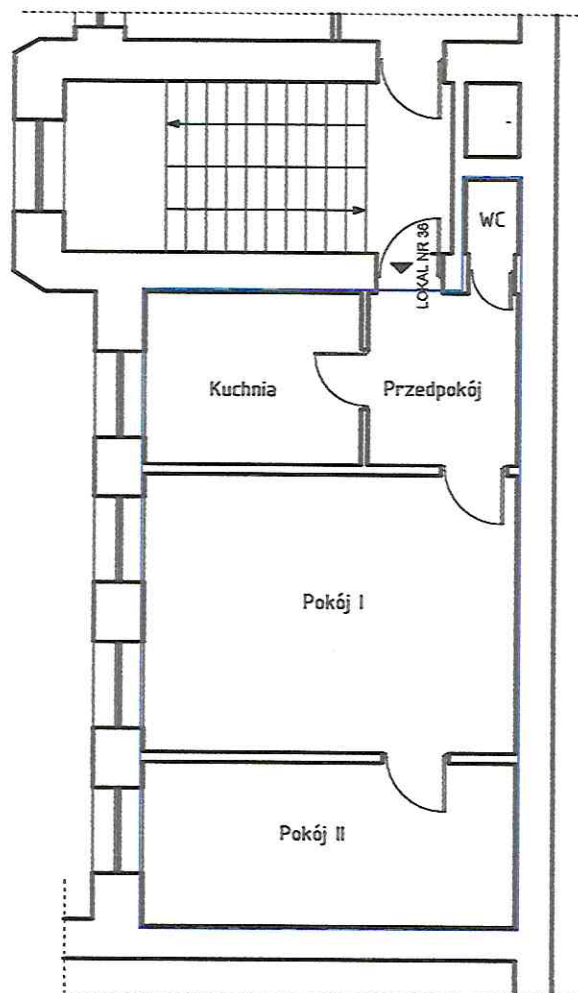

ORI Tomasz Jaroszewicz; Kopczany 6; 16 315 Lipsk		
Tytuł opracowania: Inwentaryzacja architektoniczno - budowlana lokalu mieszkalnego nr 36 zlokalizowanego przy ul. Wschodnia 27 w Łodzi		
Branża: ARCHITEKTONICZNO - BUDOWLANA		
Tytuł rysunku: RZUT LOKALU NR 36		Nr rys.: 2
Opracowanie: inż. Tomasz Jaroszewicz	Podpis: 	Skala: 1:100
Projektant: mgr inż. Magdalena Magiera upr. nr MAZ/0322/PBKb/20	Podpis:  mgr inż. Magdalena Magiera uprawnienia budowlane do kierowania robotami budowlanymi w specjalności konstrukcyjno-budowlanej bez ograniczeń nr ewid. MAZ/0722/WBKb/19	Data: 06.2024

InterSIT

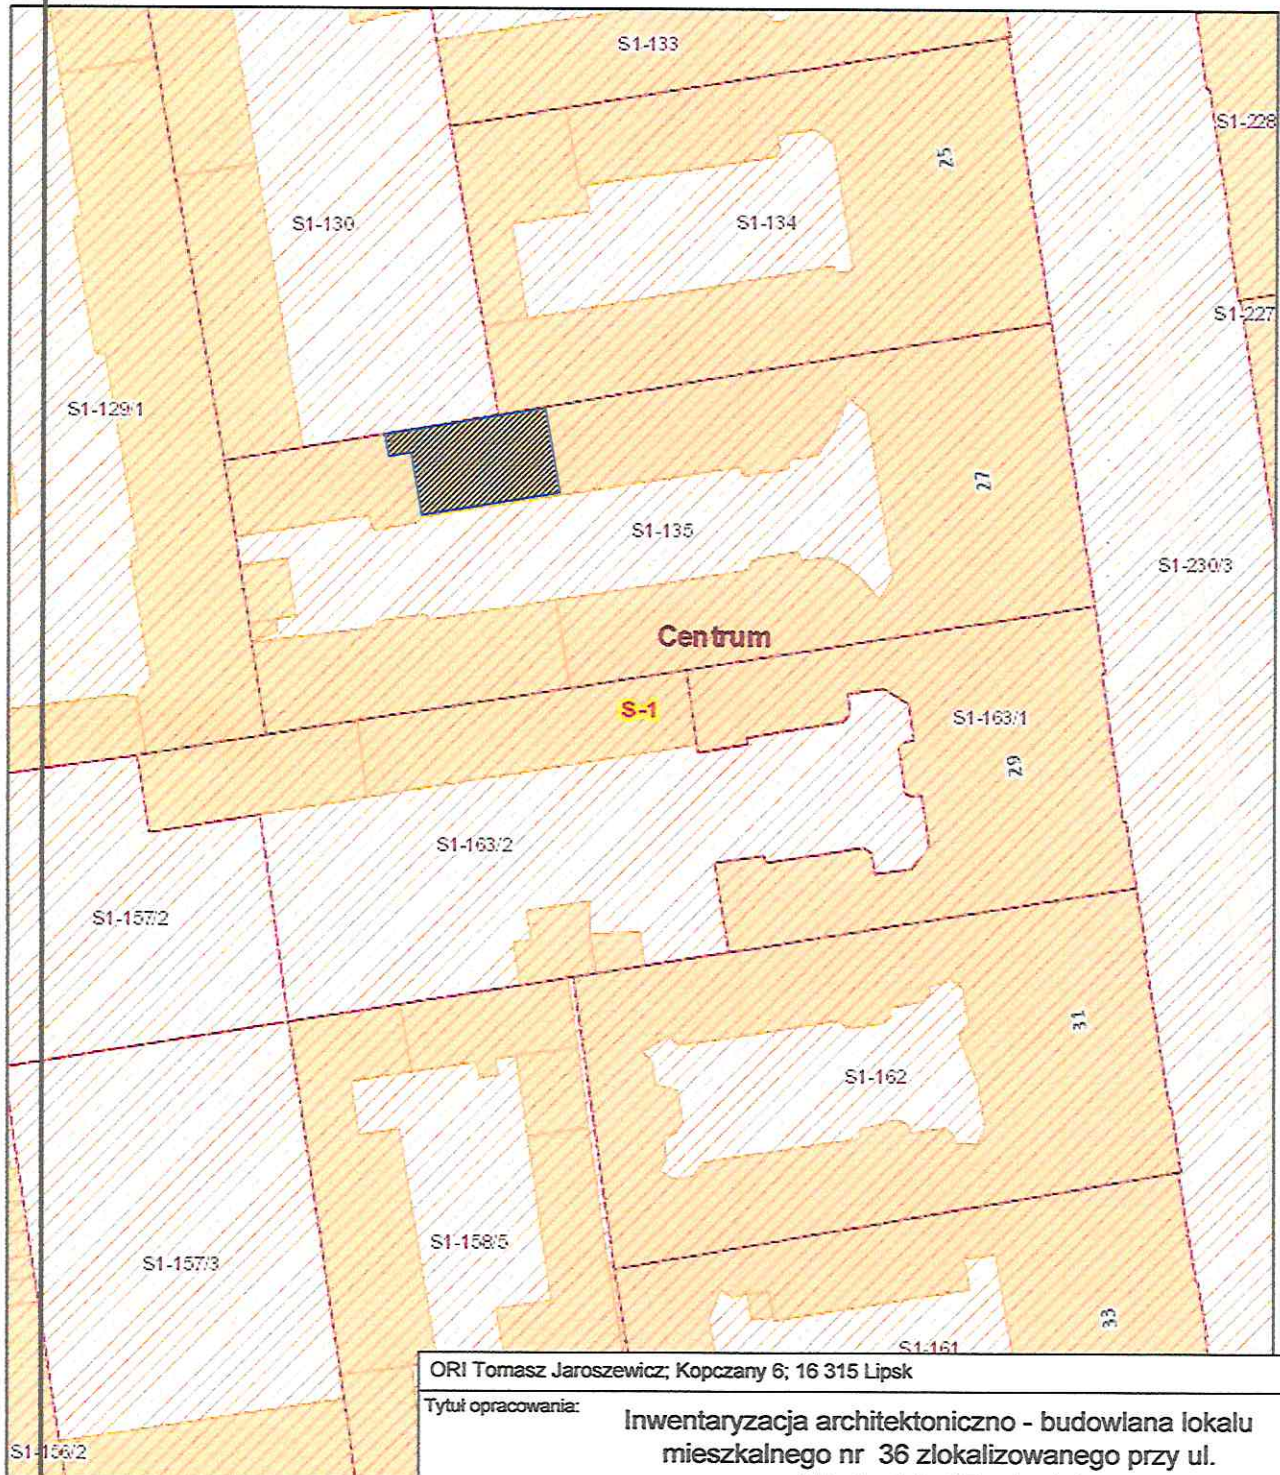

czerwiec 19, 2024

Ronda	Adresy
Budynki	Obręby
wybudowany	System Informacji Mie
podziemne	Numerы bloków
w budowie	Parki
Działki	Obiekty liniowe

ORI Tomasz Jaroszewicz; Kopczany 6; 16 315 Lipsk		
Tytuł opracowania: Inwentaryzacja architektoniczno - budowlana lokalu mieszkalnego nr 36 zlokalizowanego przy ul. Wschodnia 27 w Łodzi		
Branża: ARCHITEKTONICZNO - BUDOWLANA		
Tytuł rysunku: Plan Sytacyjny		Nr rys.: 1
Opracowanie: inż. Tomasz Jaroszewicz	Podpis:	Skala: 1:500
Projektant: mgr inż. Magdalena Magiera upr. nr MAZ/0322/PBKb/20	Podpis:	Data: 06.06.2024

konstrukcyjno-budowlanej bez ograniczeń
nr ewid. MAZ/0722/WBKb/19