


MIĘDZYSKOWOŚCI
PIOTR BRUJKA
INSPEKTOR


ol. Piłsudskiego 43 m 19

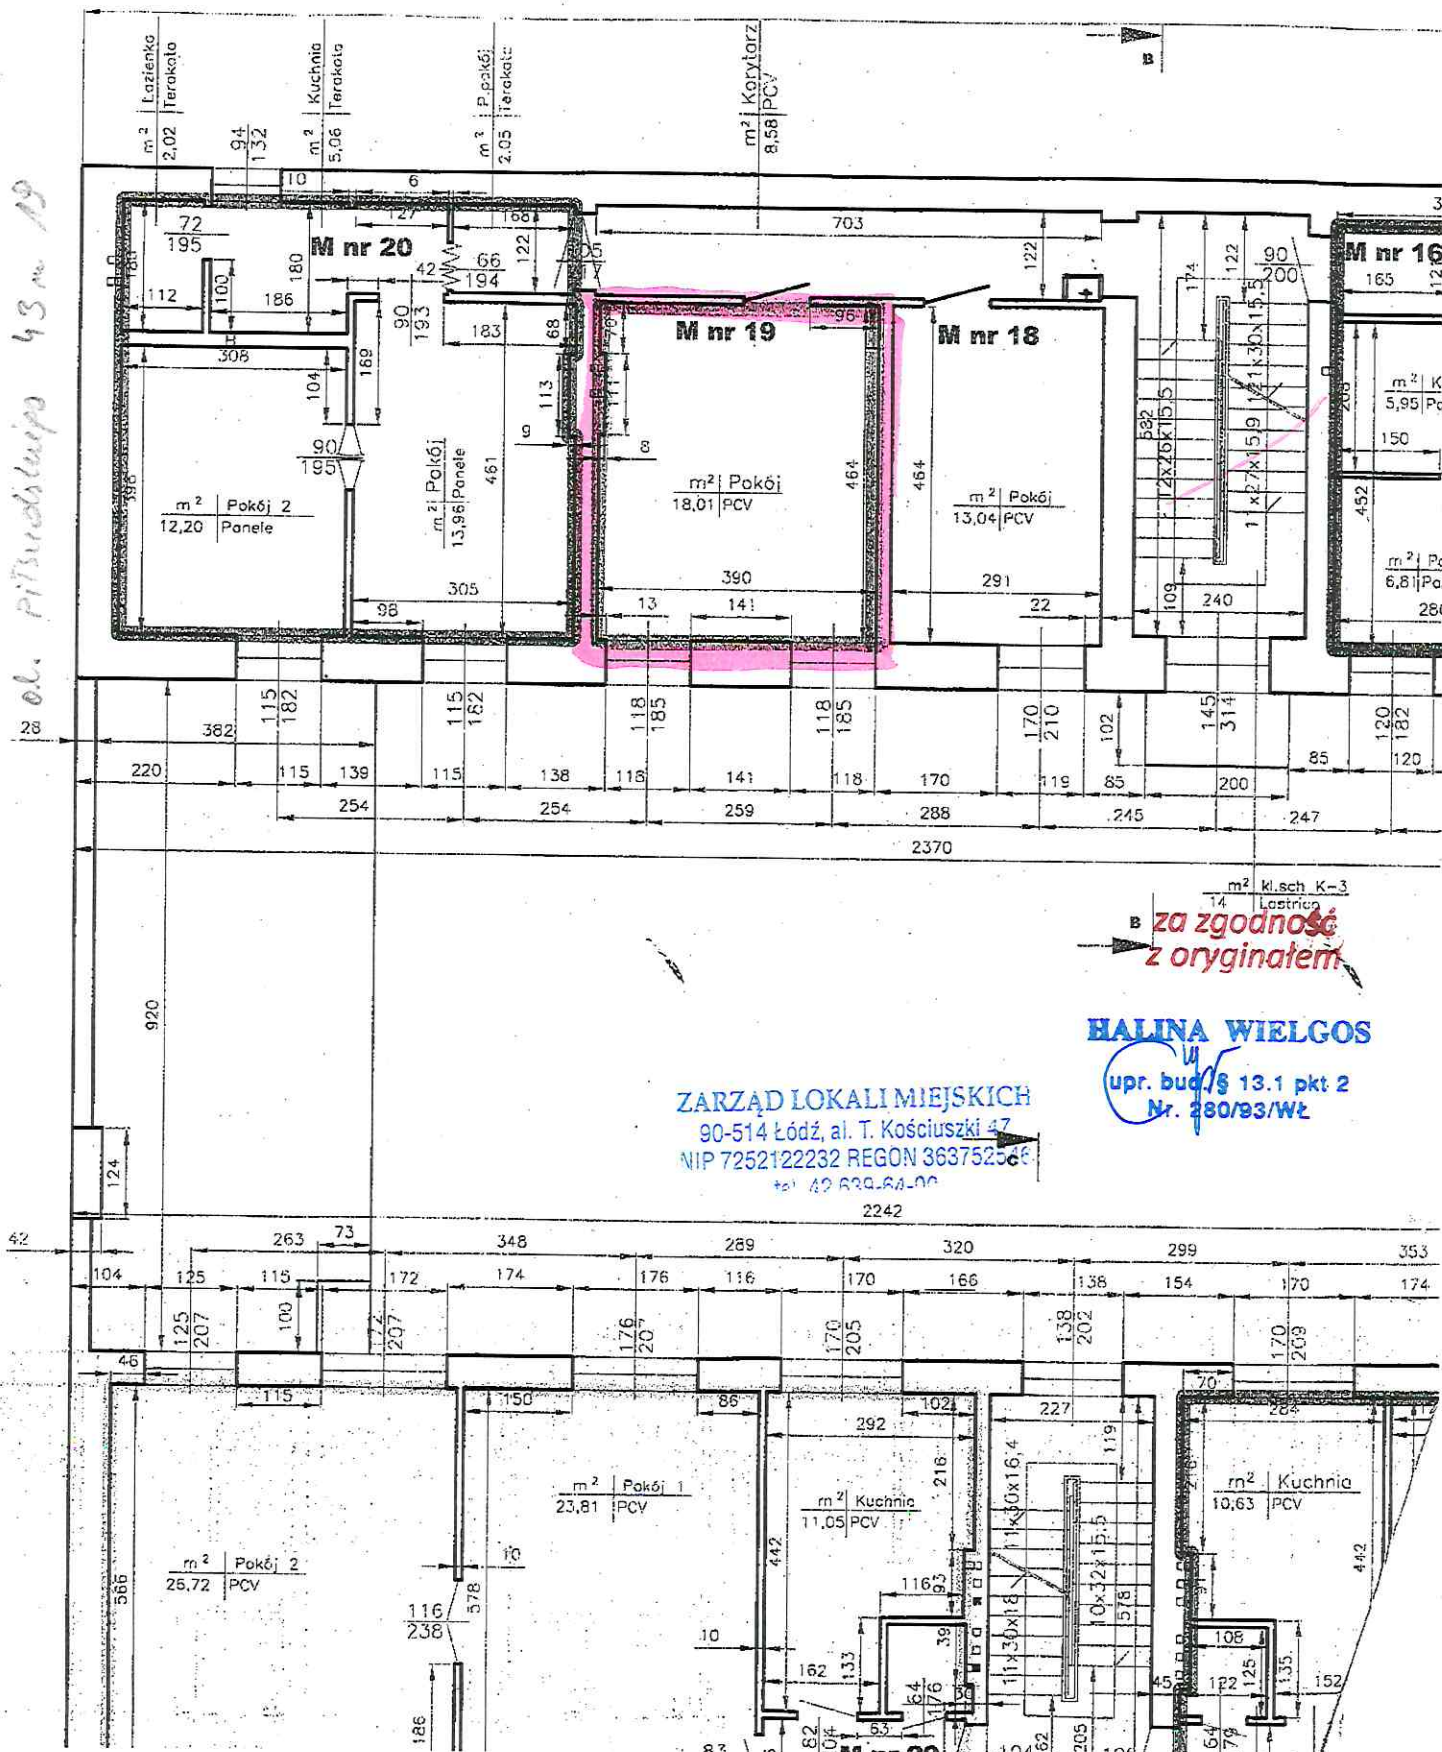

za zgodność z oryginałem

HALINA WIELGOS
upr. bud./s 13.1 pkt 2
Nr. 280/93/Wz

ZARZĄD LOKALI MIEJSKICH
90-514 Łódź, al. T. Kościuszki 47
NIP 7252122232 REGON 363752566
tel. 42 639 64 00

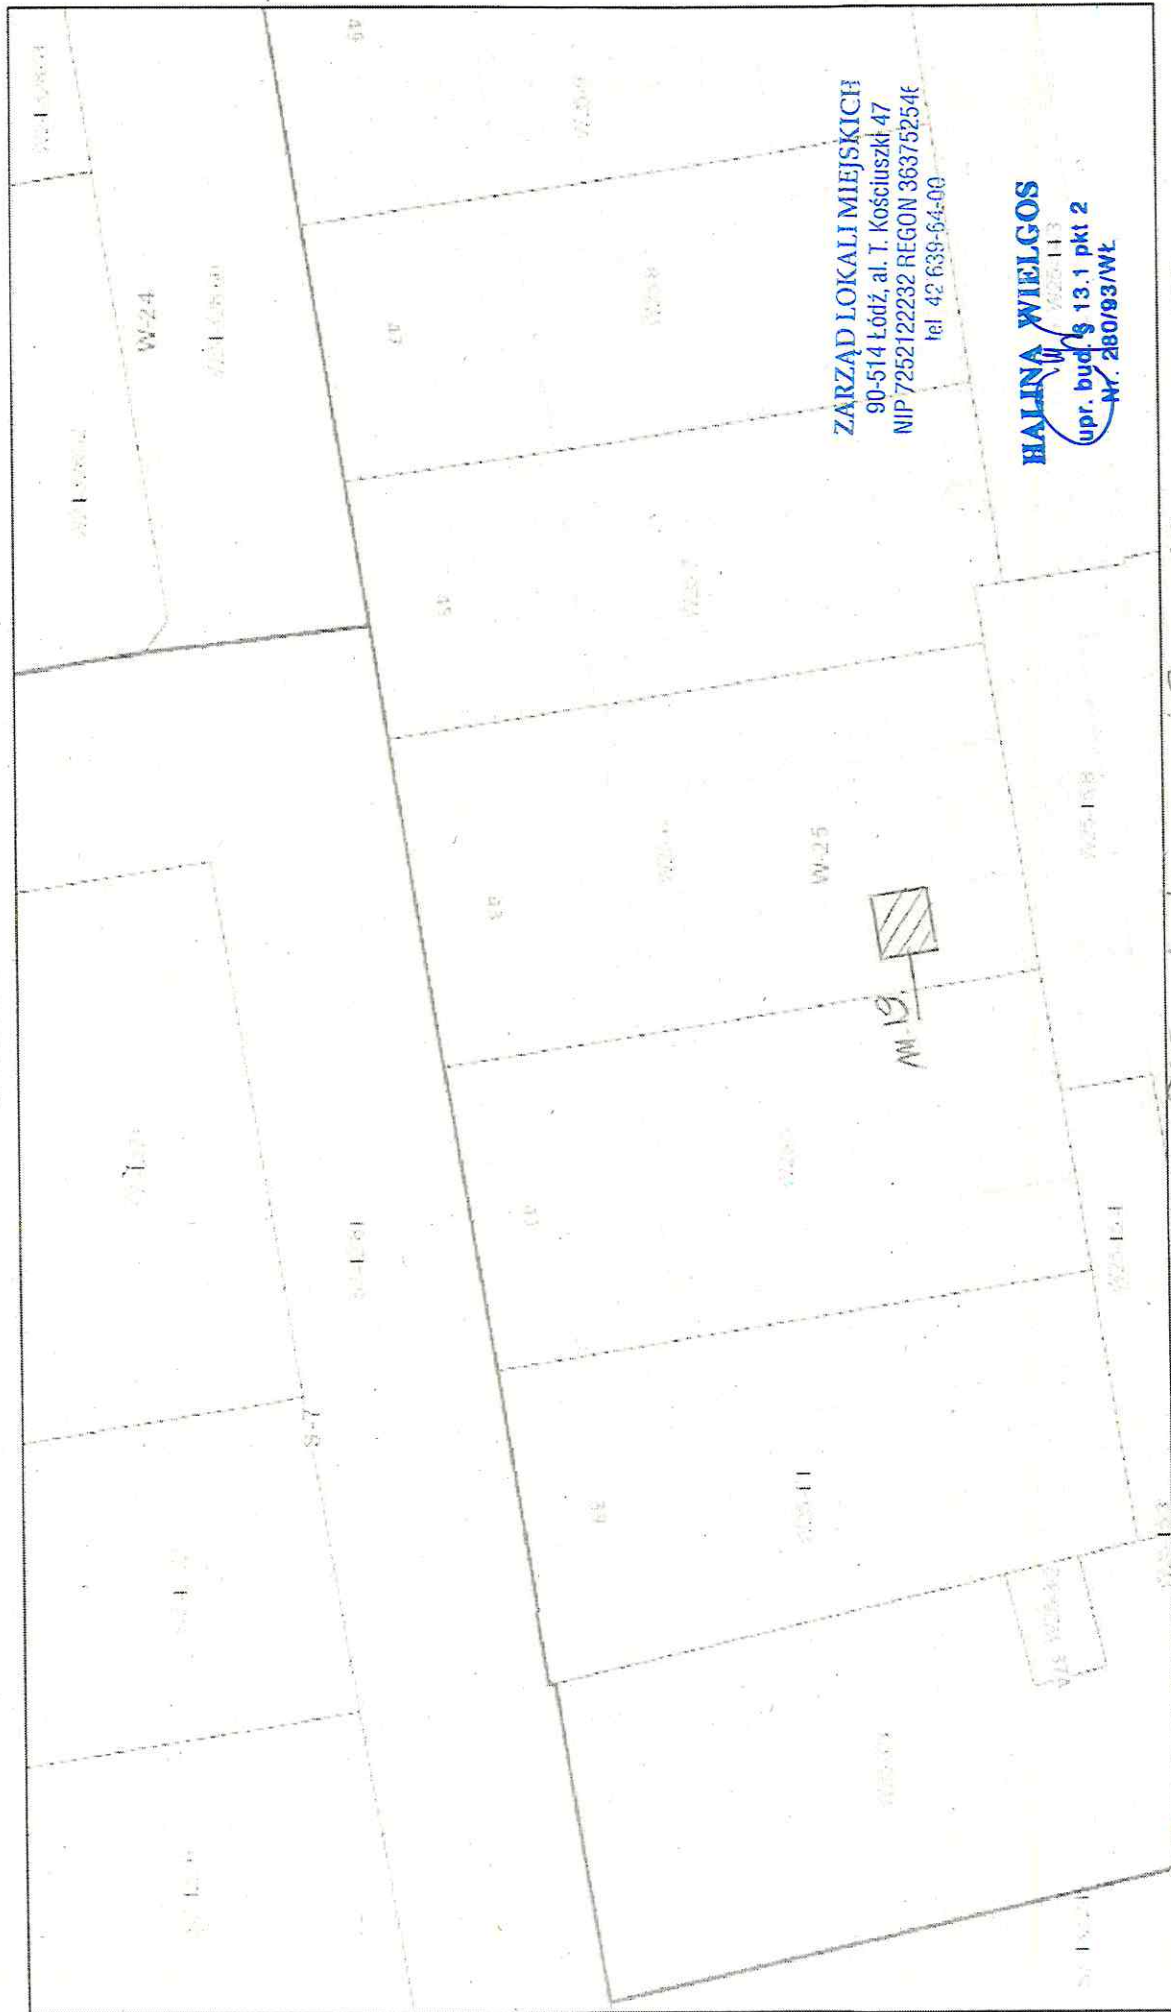

ZARZĄD LOKALI MIEJSKICH
90-514 Łódź, al. T. Kościuszki 47
NIP 725212232 REGON 36375254
tel 42 639-64-00

HALINA WIELGOS
upr. bud. § 13.1 pkt 2
Nr. 280/93/WŁ.

Piłsudskiego 43 m. 19

1:500
0 0,01 0,01 0,02 km
0 0 0,01 0,02 m

SPECJALISTA
Piotr Nitecki

ZDIT

Adresy

w budowie

wybudowany

Budynki

Targowiska

Obręby

Działki


Monitoring miejski

podziemne

SM

Piśsubskiego 43 m. 13
 NC ogólnie - portier

SPECJALISTA
 Piotr Nkecki

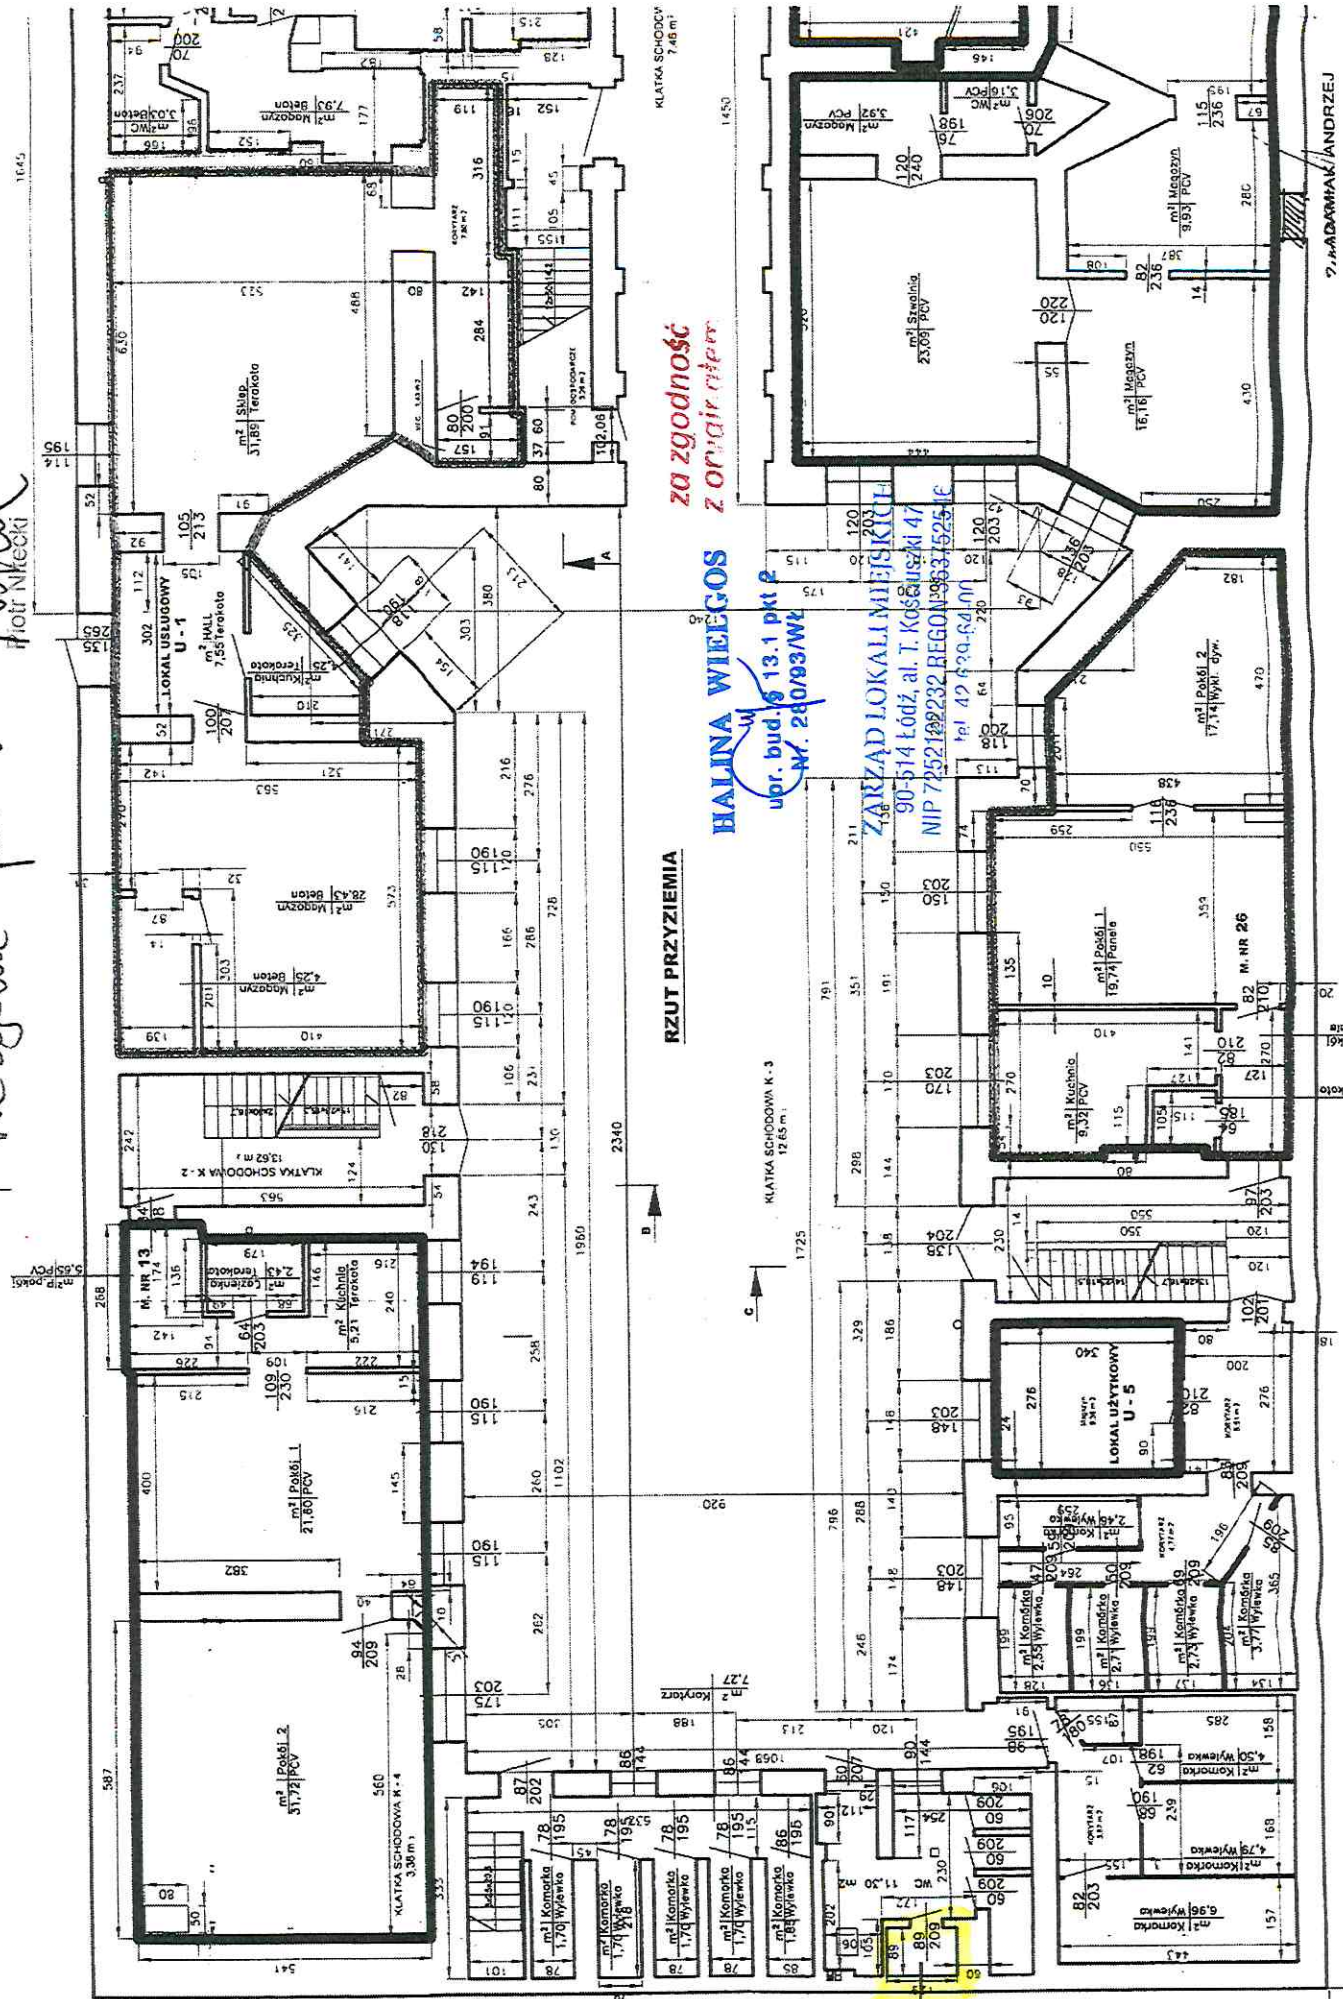

za zgodność
 z oryginałem

HALINA WIEGOS
 upr. bud. 13.1 pkt 2
 nr. 28/93/WŁ

RZUT PRZYZIEMIA

ZARZĄD LOKALI MIEJSKICH
 90-514 Łódź, al. T. Kościuszki 47
 NIP 752102232 REGON 146315254
 Tel 42 620-64-00

NC ogólnie