


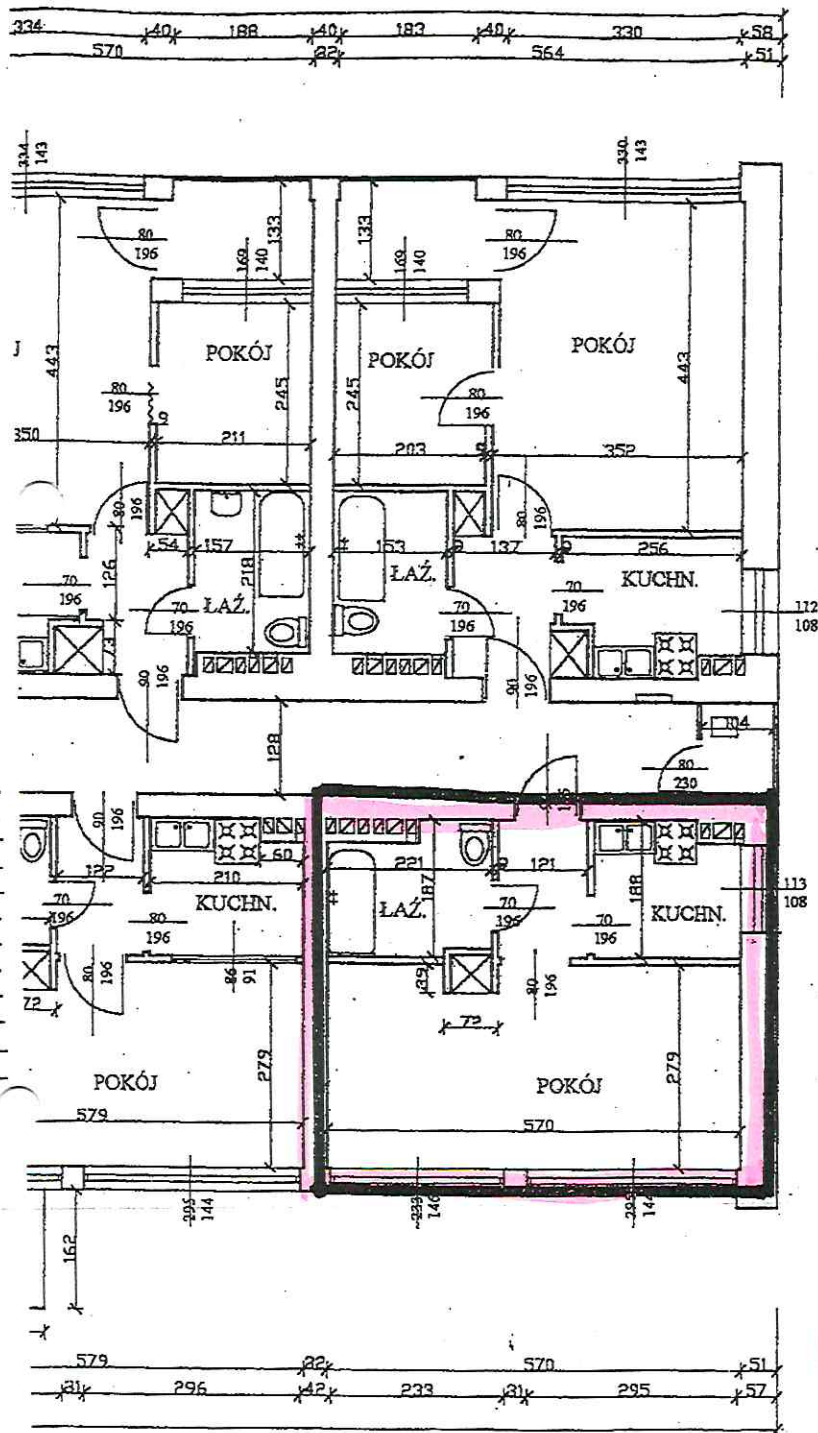

za zgodność  
z oryginałem

ZARZĄD LOKALI MIEJSKICH  
90-514 Łódź, al. T. Kościuszki 47  
NIP 7252122232 REGON 363752546  
tel. 42 639-64-00

**HALINA WIELGOS**


upr. bud. 13.1 pkt 2  
Nr. 280/93/WŁ

lokal w 54  
przy ul. Popowskiego 1

|                                                                  |  |                                                                  |  |
|------------------------------------------------------------------|--|------------------------------------------------------------------|--|
| P.B. "KONSTRUKTOR" 910463 Łódź<br>ul. Żurawia 10m59              |  | MIEJSKI ADMINISTRATOR<br>NIEUCHOMOŚCI                            |  |
| Nazwa opracowania:<br>INWENTARYZACJA BUDOWLANA<br>- Architektura |  | Budynek Mieszkalny, Łódź ul. Popowskiego 1<br>Dzielnica Jaworska |  |
| Opracował:<br>mgr inż. A. Wirowski                               |  | Podpis: [Signature]                                              |  |
| Współpraca:<br>tech. J. Biegańska                                |  | Podpis: [Signature]                                              |  |
| nr uprawnień                                                     |  | Skala: 1:100                                                     |  |
| nr uprawnień                                                     |  | Nr rys: 11                                                       |  |

ZAKŁADNIK NR 3

InterSIT

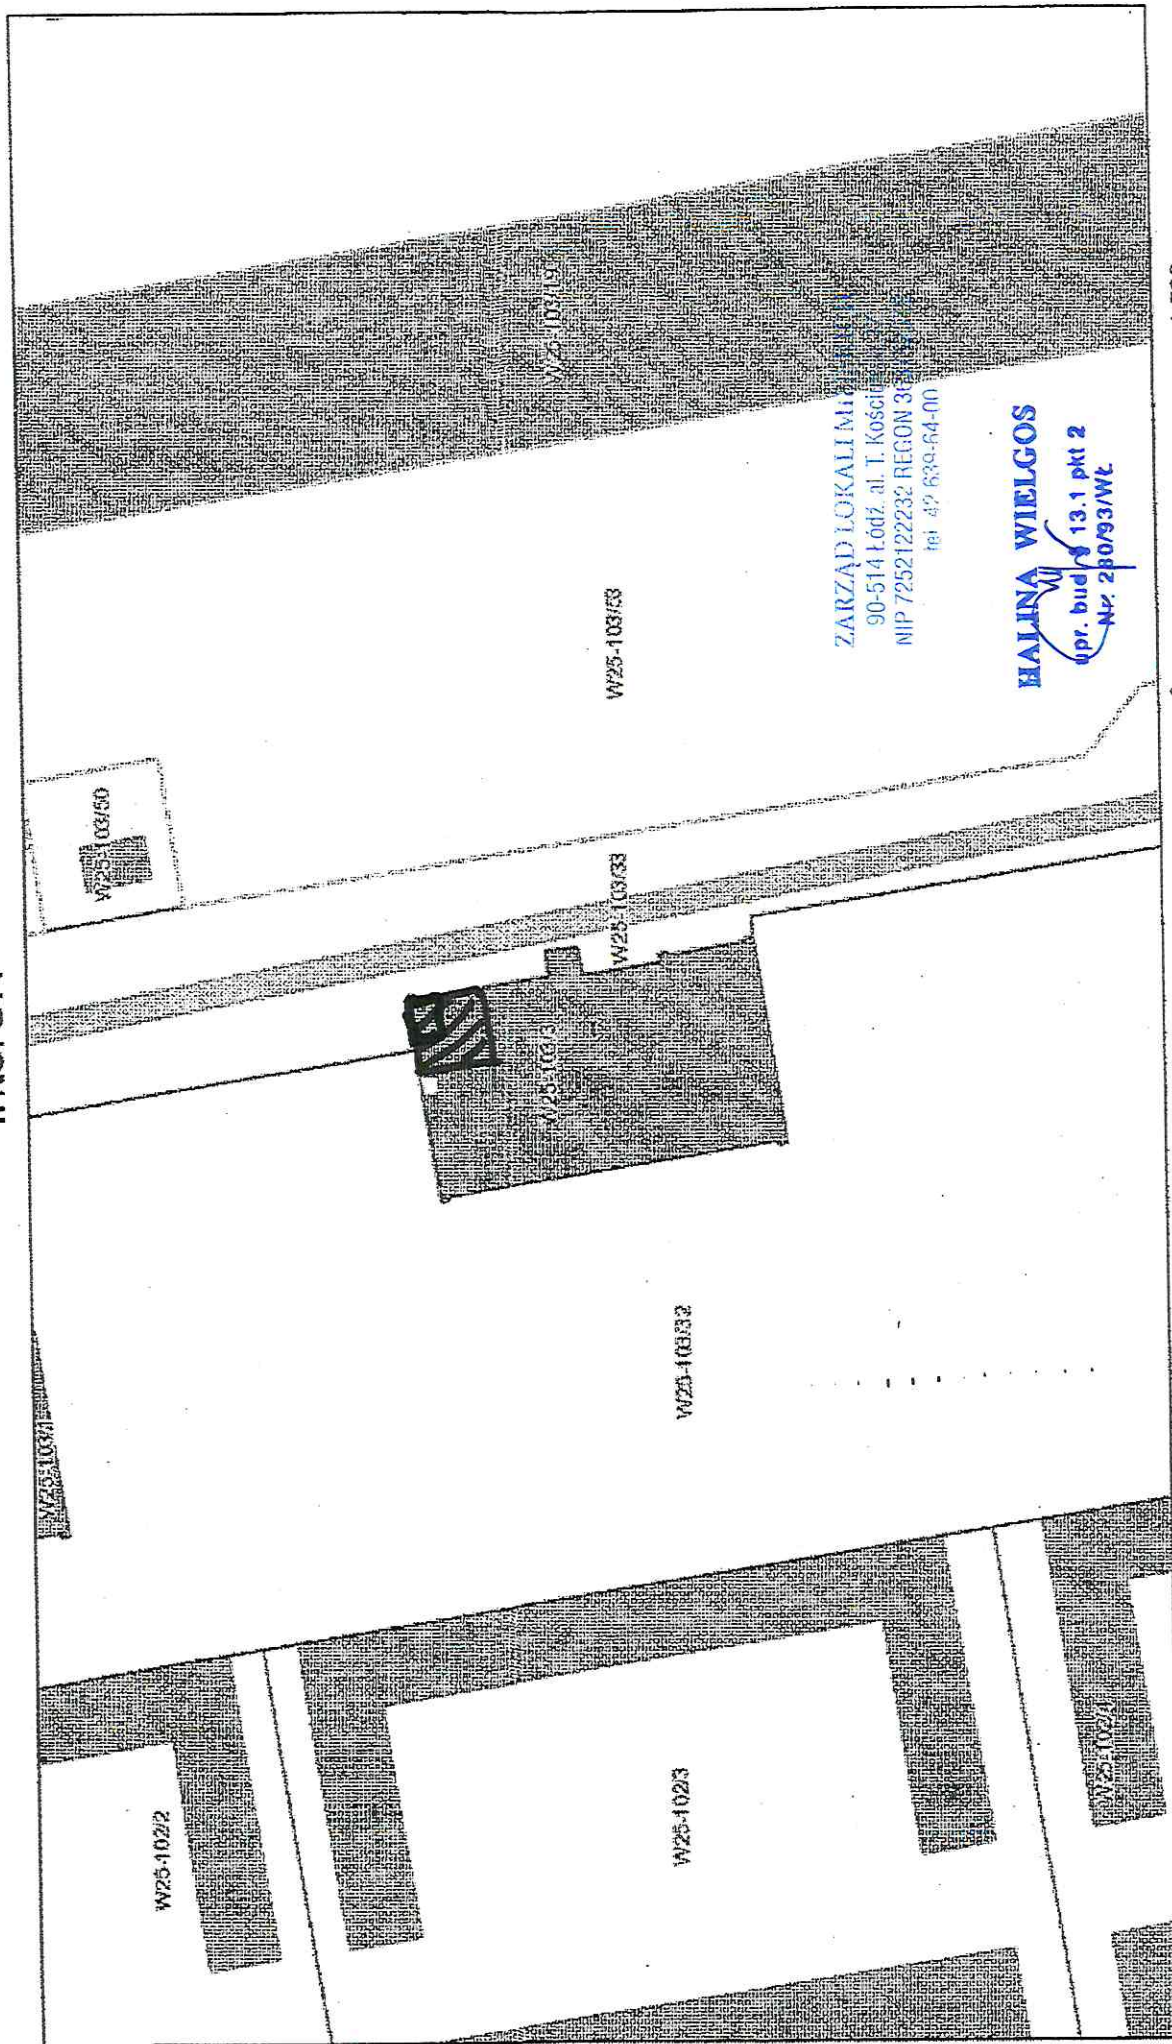

ZARZĄD LOKALNIEJ WSI  
90-514 Łódź, al. T. Kościuszki  
NIP 725212232 REGON 301137137  
tel 42 639-64-00

**HALINA WIELGOS**  
upr. bud 13.1 pkt 2  
Nr. 280/93/WŁ

MIEJSKI ADMINISTRATYWNICZY  
NIERUCHOMOŚCI

1:500  
0 0,01 0,02 km  
0 0,01 0,02 mi

- czterwca 22, 2021
- Ronda
  - Budynki pozostale
  - w budowie
  - wybudowany
  - Działki
  - Parki
  - Obiekty liniowe
  - Rezerwat Las Łagiewnicki
  - Szlaki turystyczne
  - Szlak czerwony
  - Szlak niebieski
  - Szlak zielony
  - Szlak żółty
  - Parkingi leśne
  - Kładki piesze
  - Clagi piesze
  - Dworce
  - autobusowe
  - kolejowe
  - Ulice jednokierunkowe

lok. w 54 par. ul. Popowskiego 1

ŁOG