


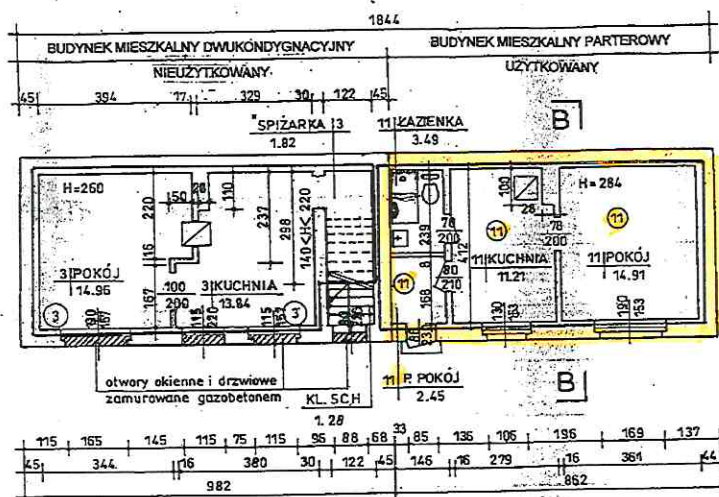

RZUT PARTERU 1:100
(budynek poprzecznej oficyny)

* Powierzchnię spiżarki wyliczono w 50 %
zgodnie z normą PN-70/B-02365 stosowaną
przy obliczaniu powierzchni w starych budynkach.
(140 < H < 220)

Aktualizacja *Anty 20/11/11*


inż. *Anty* **BAROWSKI**
Uprawn. bud. do projektowania
i kierowania robotami budowlanymi
bez ograniczeń w spec. konstr.-bud.
nr swid. 2435/BS/Wiel. 1 B.998/Wiel.
94-054 Łódź, ul. Kościuszkowska 85b m.41
tel. 669-279-677

PROJEKT 94-054 Łódź ul. Kościuszkowska 85b m.41 tel. 669-279-677		Zawartość: 1. Dokumentacja techniczna projektu budowlanego i pozwolenia na budowę przy ul. A. Krzeptów 17 w Łodzi.	
Projektant:	inż. <i>Anty</i> Barowski	Tytuł rysunku:	Rzut partii (budynek poprzecznej oficyny).
Współautor:		Skala:	1:100
		Pracownia:	Anty 20/11/11

HALINA WIELGOS **ZARZĄD LOKALI MIEJSKICH**
90-514 Łódź, al. T. Kościuszki 47
upr. bud. 9/13.1 pkt 2 NIP 7252122232 REGON 363752546
Nr. 282/93/WŁ tel 42 639-64-00


InterSIT

A. KRZYWON 14 m. 11.

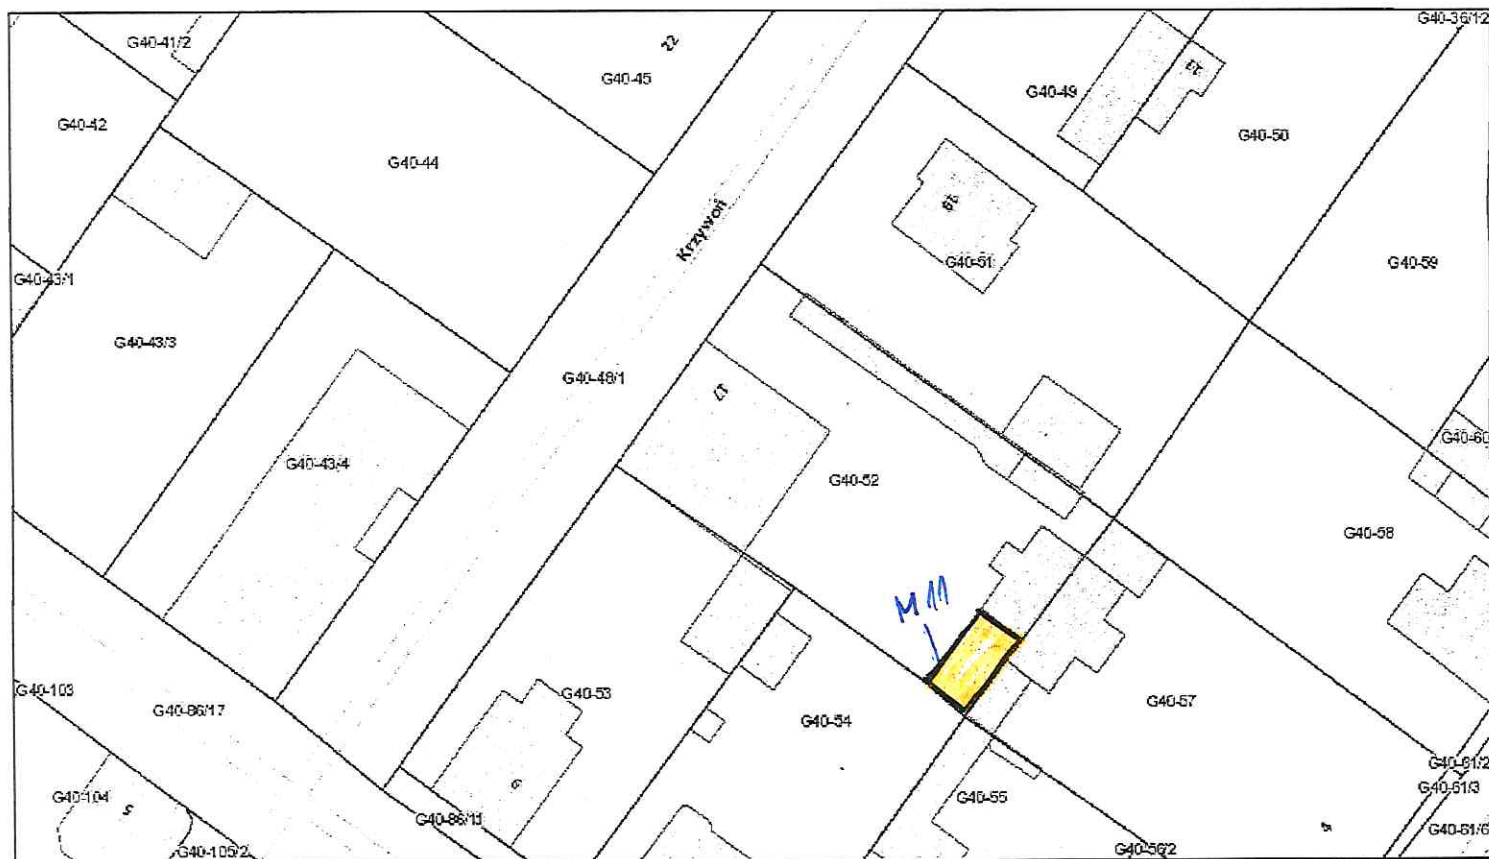

grudnia 29, 2022

Ronda	w budowie	Parki	Szlaki turystyczne	Szlak żółty	Dworce
Budynki	w budowie	Obiekty liniowe	Szlak czerwony	Parkingi leśne	autobusowe
wybudowany	Adresy	Rezerwat Las Łęgowicki	Szlak niebieski	Kładki piesze	kolejowe
podziemne	Hotele		Szlak zielony	Ciągi piesze	Ulice jednokierunkowe

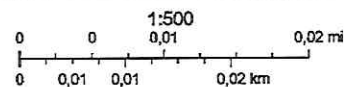

ZARZĄD LOKALI MIEJSKICH
90-514 Łódź, al. T. Kościuszki 47
NIP 7252122232 REGON 363752546
tel. 42 639-64-00

HALINA WIELGOS
upr. bud. § 13.1 pkt 2
Nr 280/22/512

ŁOS