



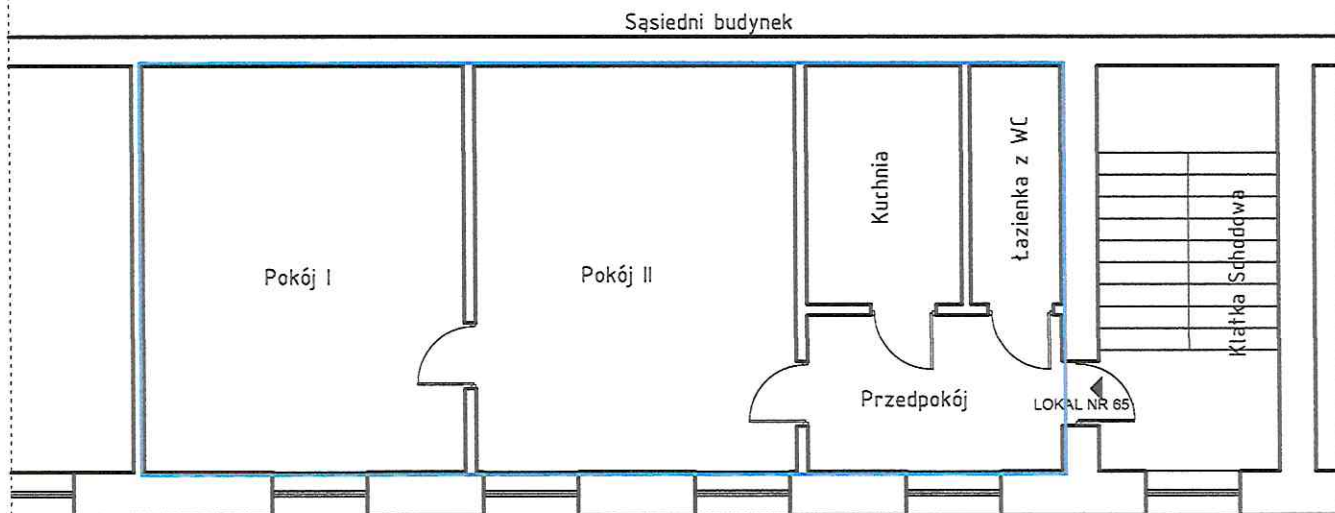

ORI Tomasz Jaroszewicz; Kopczany 6; 16 315 Lipsk			
Tytuł opracowania:		Inwentaryzacja architektoniczno - budowlana lokalu mieszkalnego nr 65 zlokalizowanego przy ul. Piotrkowska 31 w Łodzi	
Branża:		ARCHITEKTONICZNO - BUDOWLANA	
Tytuł rysunku:		RZUT LOKALU NR 65	Nr rys.: 2
Opracowanie:	inż. Tomasz Jaroszewicz	Podpis: <i>mgr inż. Magdalena Magiera</i> <i>mgr inż. Tomasz Jaroszewicz</i> Opracowanie budowlane to opracowanie robotami budowlanymi w specjalności projektowania i budowlanej bez ograniczeń nr inż. MAZ/0322/PBKb/20	Skala: 1:100
Projektant:	mgr inż. Magdalena Magiera upr. nr MAZ/0322/PBKb/20	Podpis: <i>mgr inż. Magdalena Magiera</i> Opracowanie budowlane to opracowanie robotami budowlanymi w specjalności projektowania i budowlanej bez ograniczeń nr inż. MAZ/0322/PBKb/20	Data: 06.2024

InterSIT

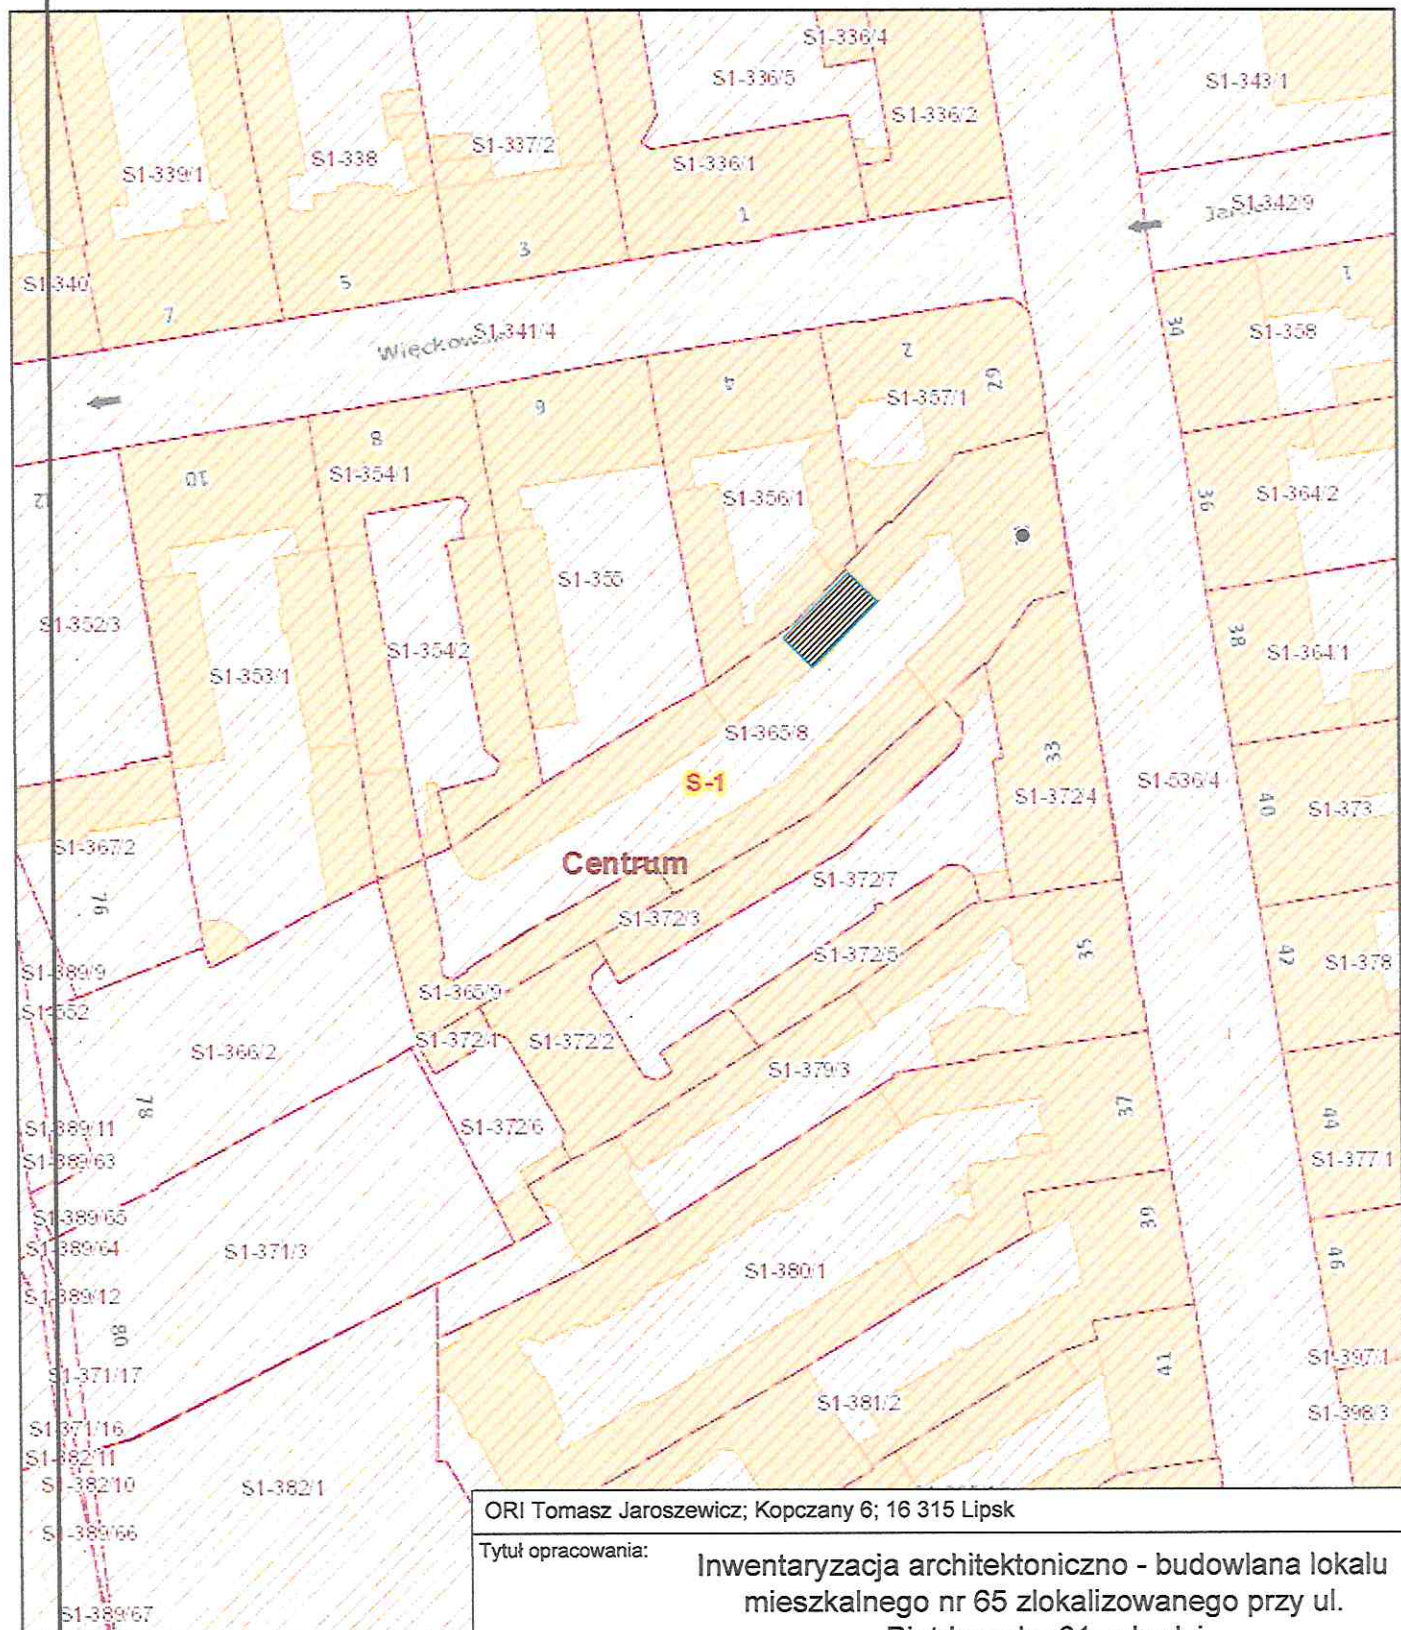

lipca 2, 2024

- | | |
|------------|-----------------------|
| Ronda | Adresy |
| Budynki | Obrepy |
| wybudowany | System Informacji Mie |
| podziemne | Numery bloków |
| w budowie | Parki |
| Działki | Obiekty liniowe |

ORI Tomasz Jaroszewicz; Kopczany 6; 16 315 Lipsk

Tytuł opracowania:

Inwentaryzacja architektoniczno - budowlana lokalu
mieszkalnego nr 65 zlokalizowanego przy ul.
Piotrkowska 31 w Łodzi

Branża:

ARCHITEKTONICZNO - BUDOWLANA

Tytuł rysunku:

Plan Sytacyjny

Opracowanie:

inż. Tomasz Jaroszewicz

Projektant:

mgr inż. Magdalena Magiera
upr. nr MAZ/0322/PBKb/20

Podpis:

Podpis:

mgr inż. Magdalena Magiera
upr. nr MAZ/0322/PBKb/20
konstrukcja budowlana do kierownictwa robotami
budowlanymi w specjalności
nr ewid. MAZ/0722/WBKb/19
1
Skala:
1:1000
Data:
06.2024