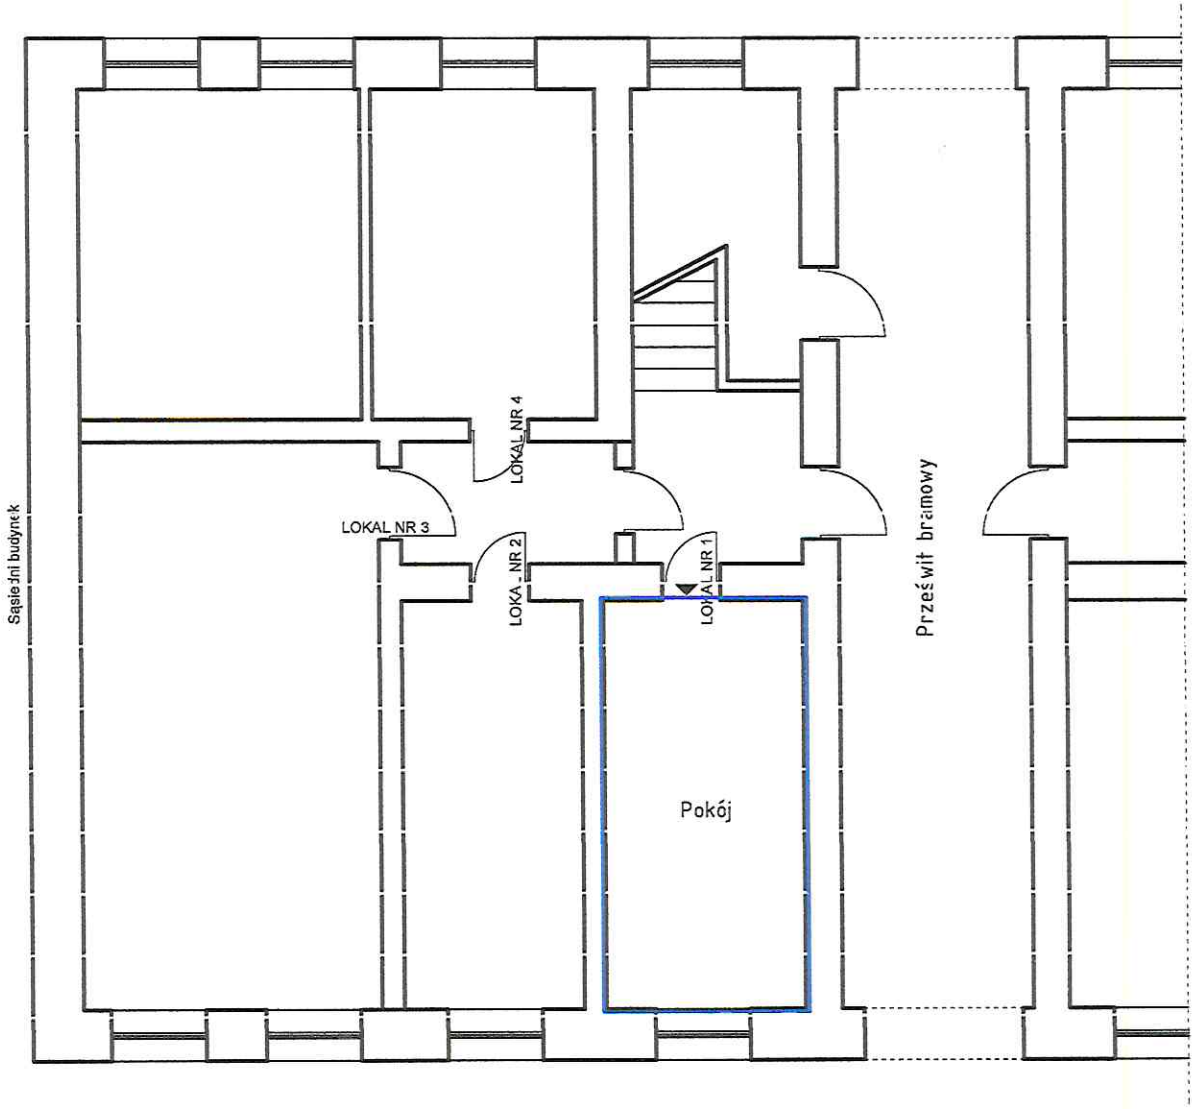

ORI Tomasz Jaroszewicz; Kopczany 6; 16 315 Lipsk		
Tytuł opracowania: Inwentaryzacja architektoniczno - budowlana lokalu mieszkalnego nr 1 zlokalizowanego przy ul. Lubelska 10 w Łodzi		
Branża: ARCHITEKTONICZNO - BUDOWLANA		
Tytuł rysunku: RZUT LOKALU NR 1		Nr rys.: 2
Opracowanie: inż. Tomasz Jaroszewicz	Podpis:	Skala: 1:100
Projektant: mgr inż. Magdalena Magiera upr. nr MAZ/0322/PBKb/20	Podpis: mgr inż. Magdalena Magiera uprawnienia budowlane do kierowania robotami budowlanymi w specjalności konstrukcyjno-budowlanej bez ograniczeń ewid. MAZ/0722/WBIiA/14	Data: 09.2024

InterSIT

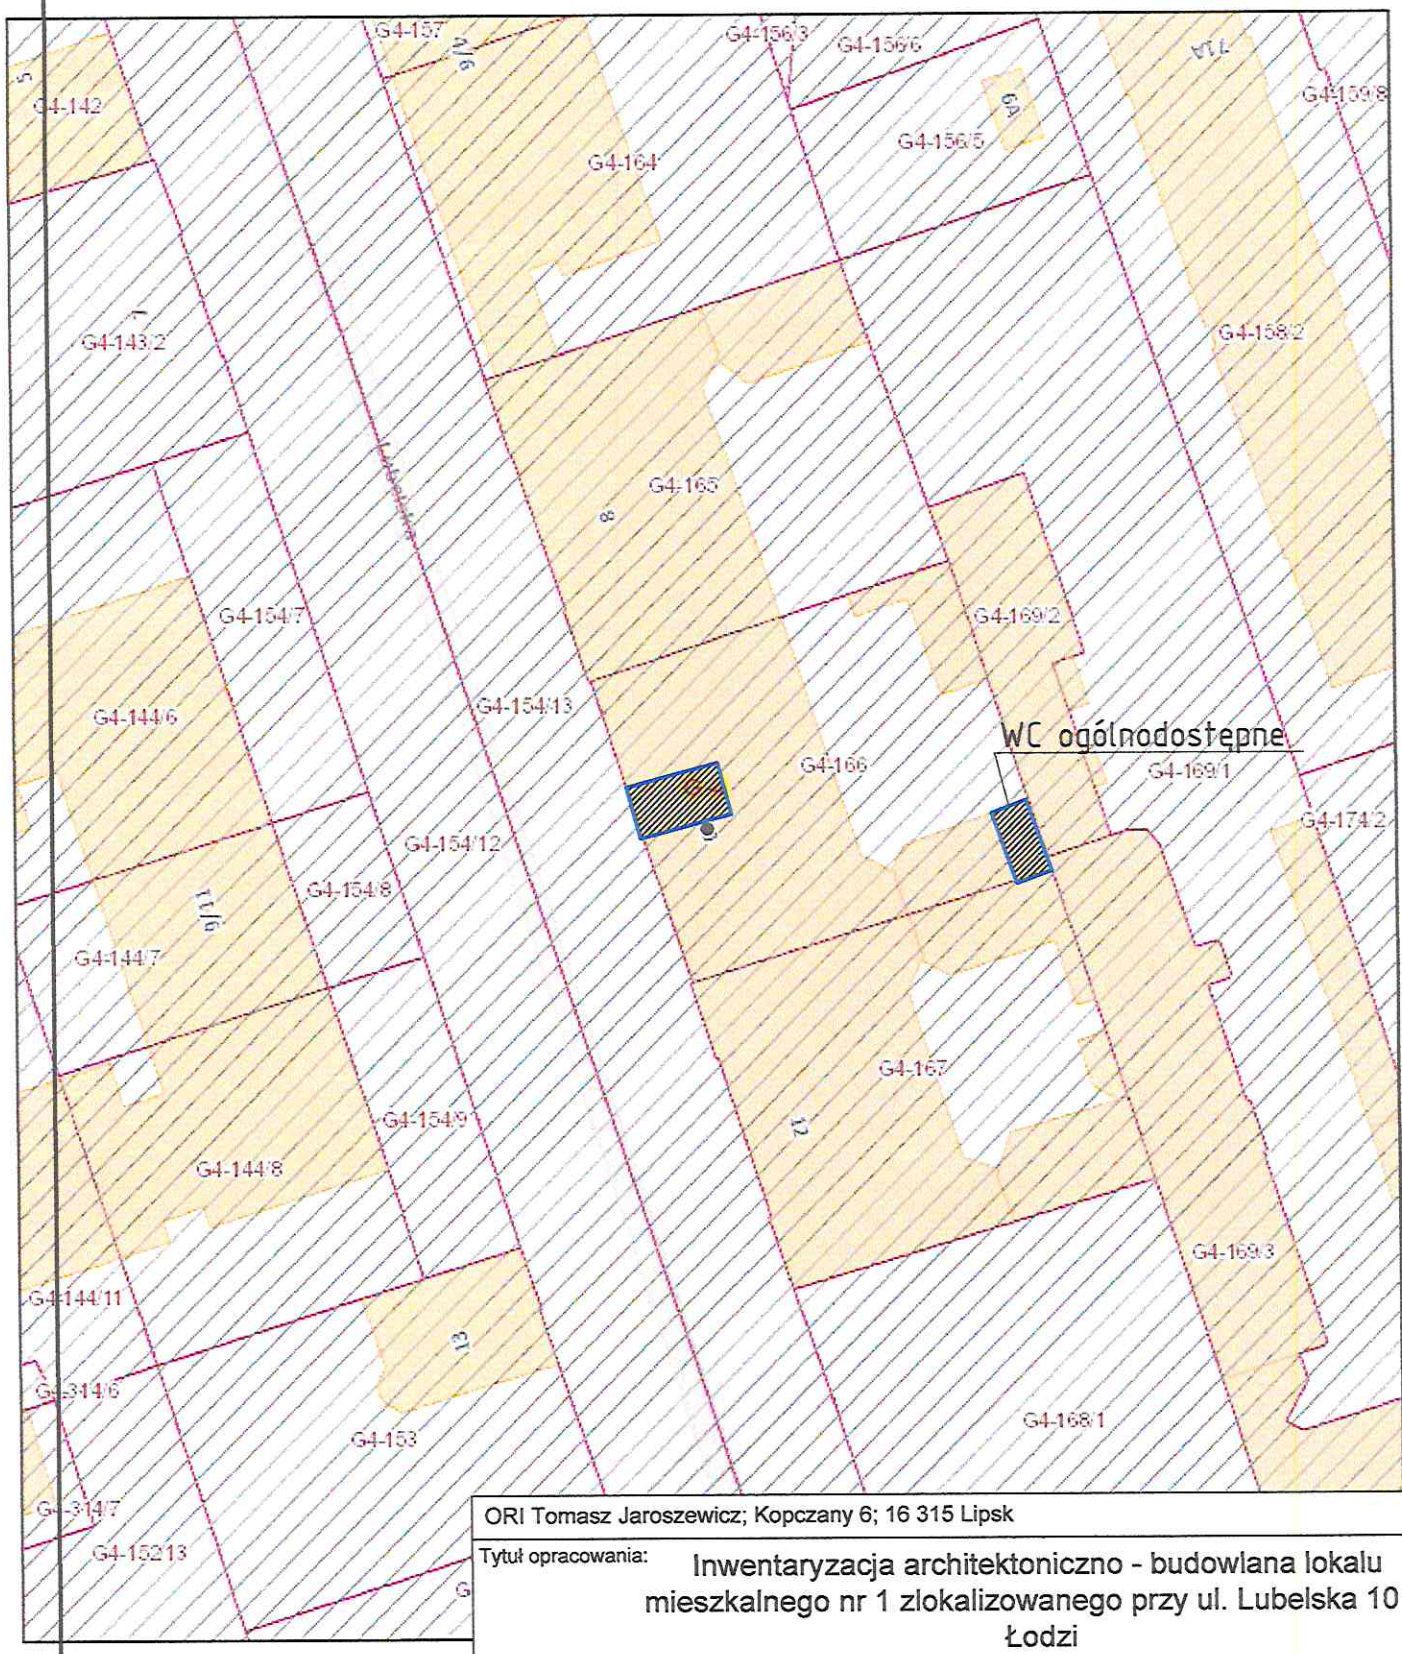

ORI Tomasz Jaroszewicz; Kopczany 6; 16 315 Lipsk

Tytuł opracowania: Inwentaryzacja architektoniczno - budowlana lokalu mieszkalnego nr 1 zlokalizowanego przy ul. Lubelska 10 w Łodzi

Branża: ARCHITEKTONICZNO - BUDOWLANA

Tytuł rysunku: Plan Sytacyjny

Nr rys.: 1

Opracowanie: inż. Tomasz Jaroszewicz

Podpis:

Skala: 1:500

Projektant: mgr inż. Magdalena Magiera
upr. nr MAZ/0322/PBKb/20

Podpis:

Data: 09.2024

mgr inż. Magdalena Maf... uprawnienia budowlane do kierowania ... budowlanymi w specjalności ... instrukcyjno-budowlanej bez ... nr ewid. MAZ/0722/WK...

października 1, 2024

Działki
Budynki
wybudowany
podzieme
w budowie
Adresy
Obręby
Obszar rewitalizacji/z...
Numery bloków
Hotele
Obiekty liniowe
Drzewa