

ORI Tomasz Jaroszewicz; Kopczany 6; 16 315 Lipsk

Tytuł opracowania: Inwentaryzacja architektoniczno - budowlana lokalu mieszkalnego nr 9 zlokalizowanego przy ul. Lubelska 10 w Łodzi

Branża: ARCHITEKTONICZNO - BUDOWLANA

Tytuł rysunku: RZUT LOKALU NR 9

Nr rys.: 2


Opracowanie: inż. Tomasz Jaroszewicz

Skala: 1:100

Projektant: mgr inż. Magdalena Magiera upr. nr MAZ/0322/PBKb/20

Data: 09.2024


Podpis: 
mgr inż. Magdalena Magiera
upr. nr MAZ/0322/PBKb/20
kwalifikacja w specjalności
budowlano-budowlanej bez ograniczeń
nr ewid. MAZ/0722/WBKb/19

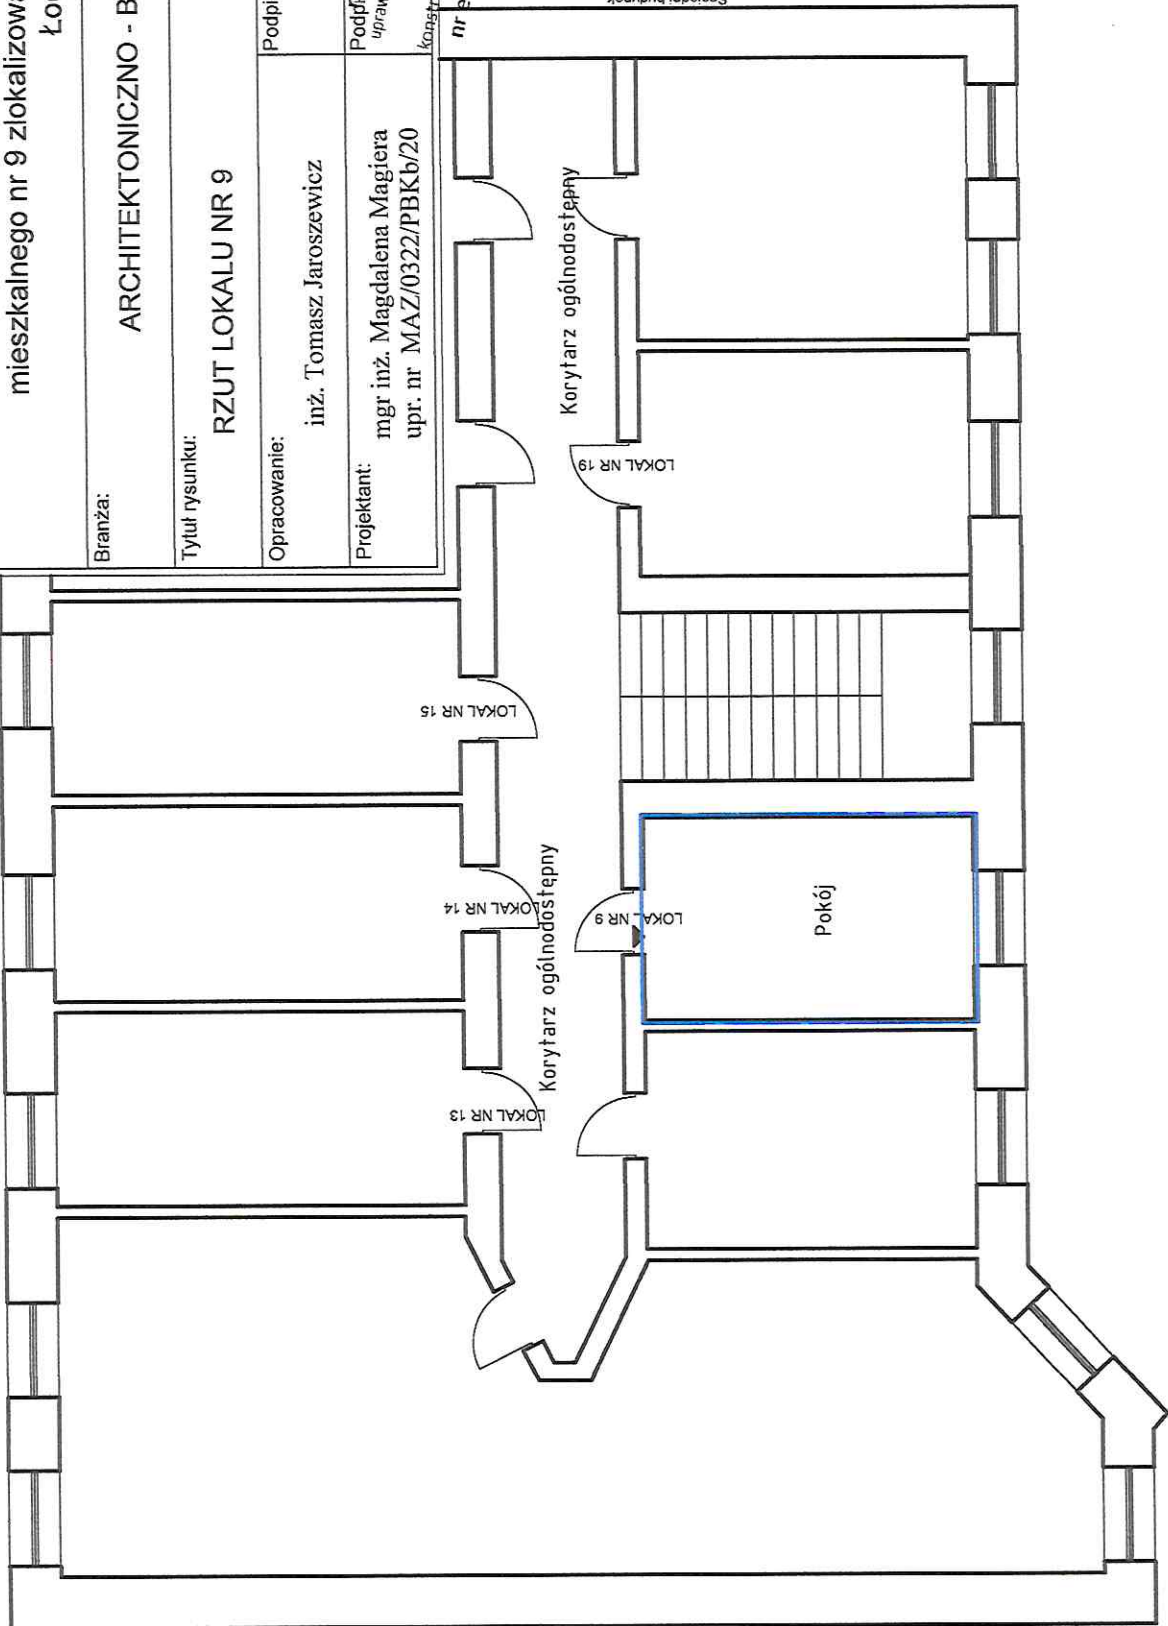

Sąsiedni budynek

Sąsiedni budynek

InterSIT

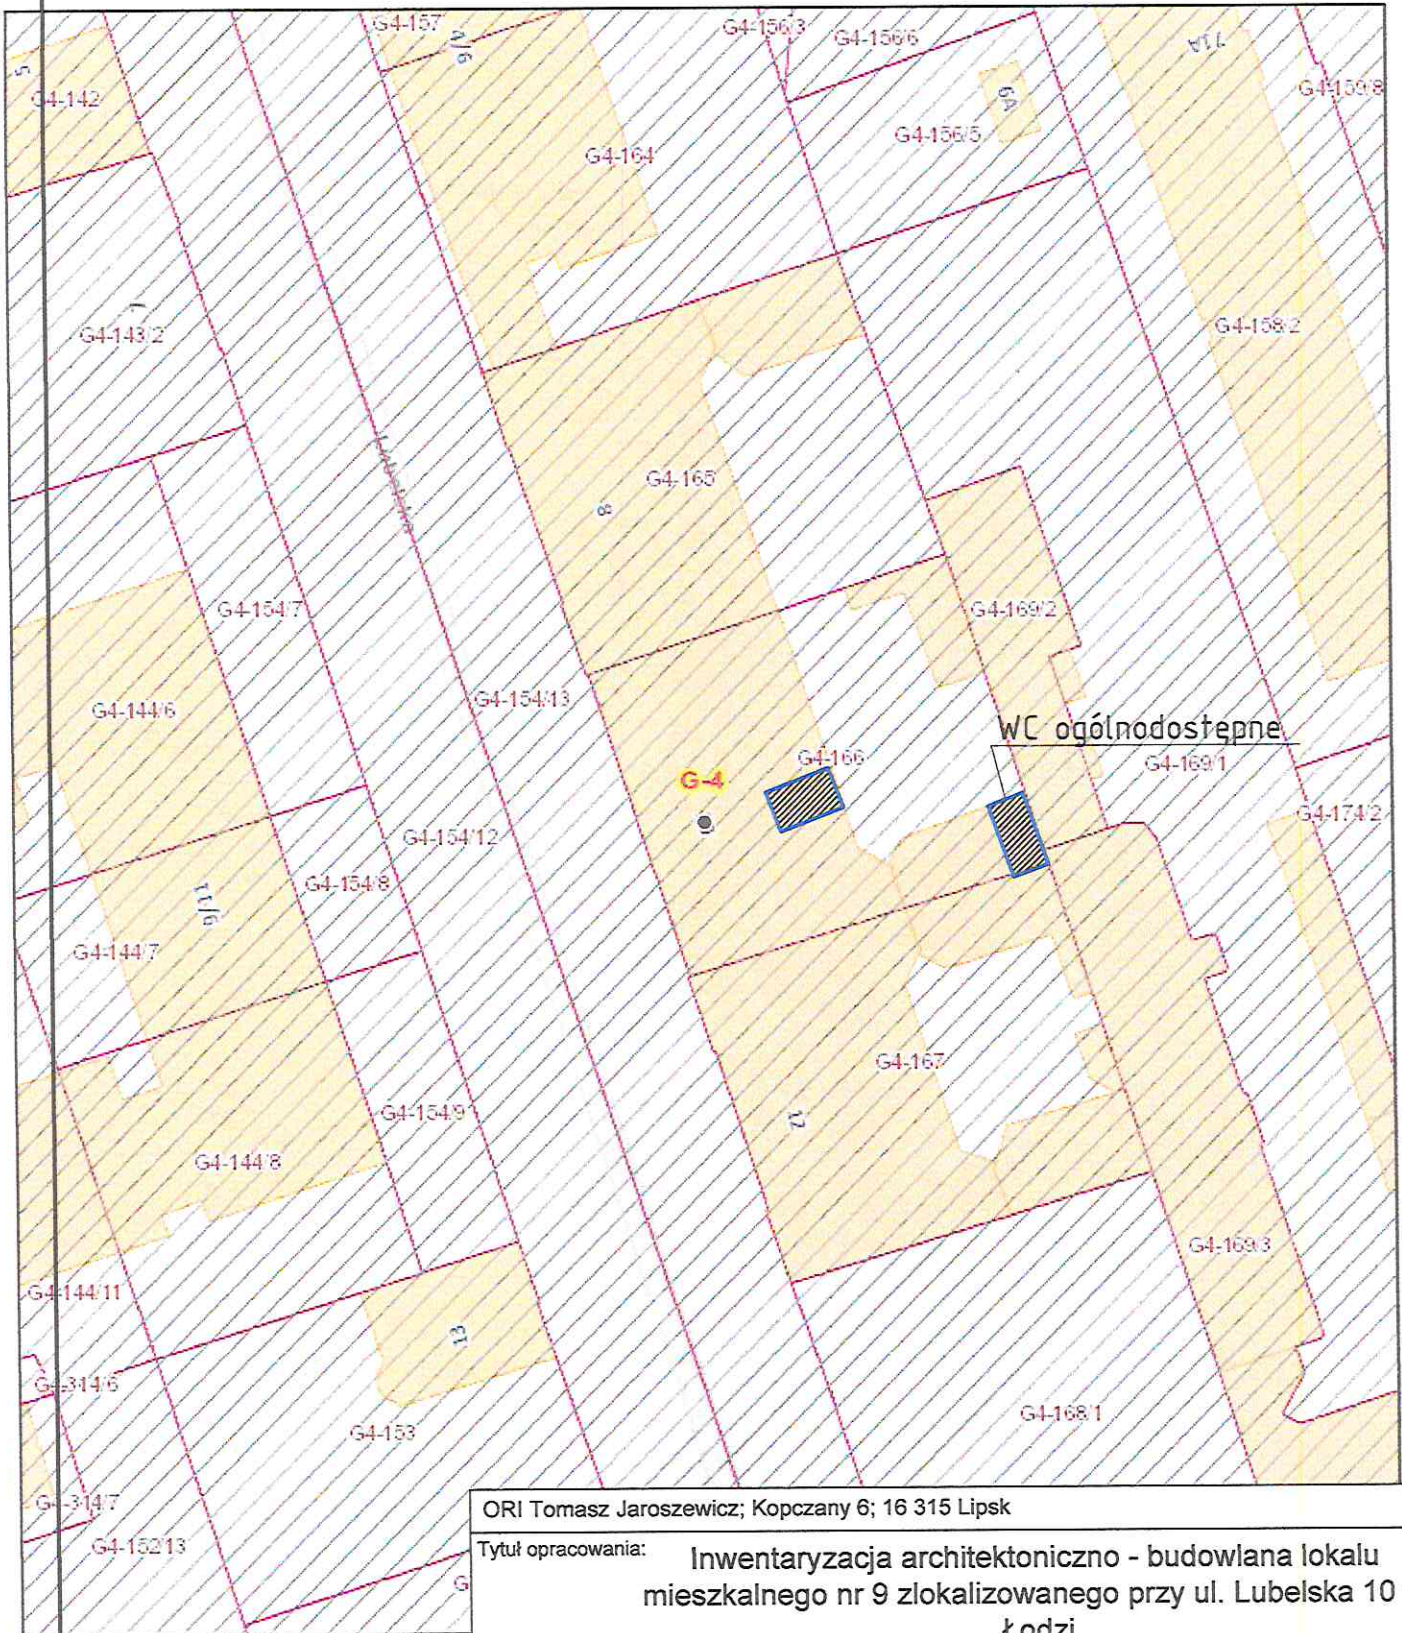

1 października 1, 2024

- Działki
- Obręby
- Budynki
- wybudowany
- podziemne
- w budowie
- A Adresy
- Obszar rewitalizacji/z
- 12 Numery bloków
- Hotele
- Obiekty liniowe
- D Drzewa

ORI Tomasz Jaroszewicz; Kopczany 6; 16 315 Lipsk

Tytuł opracowania: Inwentaryzacja architektoniczno - budowlana lokalu
mieszkalnego nr 9 zlokalizowanego przy ul. Lubelska 10 w
Łodzi

Branża:

ARCHITEKTONICZNO - BUDOWLANA

Tytuł rysunku:

Plan Sytacyjny

Nr rys.:

1

Opracowanie:

inż. Tomasz Jaroszewicz

Podpis:

mgr inż. Magdalena Magiera
upr. nr MAZ/0322/PBKb/20

Skala:

1:500

Projektant:

mgr inż. Magdalena Magiera
upr. nr MAZ/0322/PBKb/20

Podpis:

mgr inż. Magdalena Magiera
upr. nr MAZ/0322/PBKb/20

Data:

09.2024