



Katarzyna Białowicz-Barszcz
UPRĄŻNIENIA I PODWLANIE
NR EWID. N. JAK. LOD.2092/O/WOK/13
do kiel... i... budowlanym bez ograniczeń
w szczególności konstrukcyjno-budowlanej

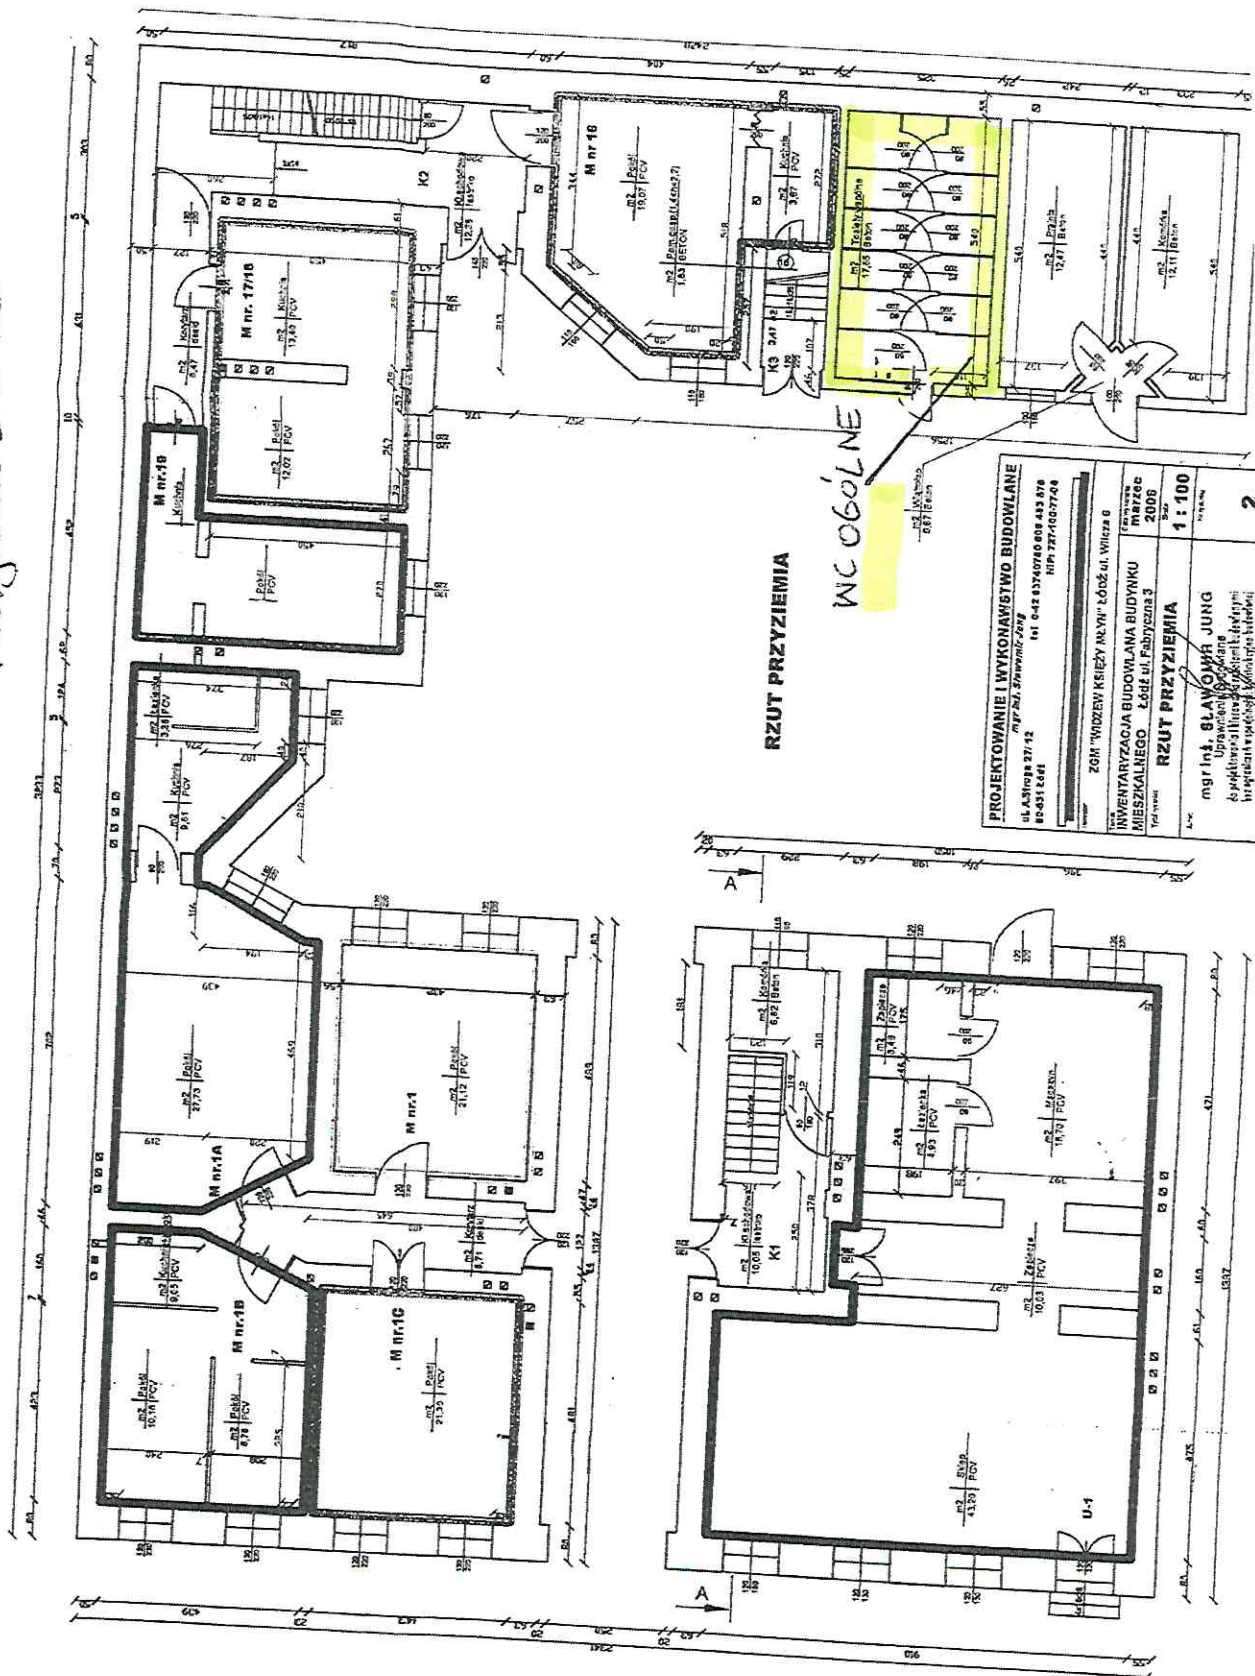

Fabryczna 3 m. 19

Katarzyna Blachowicz-Barszcz
UPRAWNIENIA BUDOWLANE
NR EWIDENCYJNY L.O.D/2092/OWOK/13
do wykonywania robót budowlanych bez ograniczeń
w zakresie sieci konstrukcyjno-budowlanej

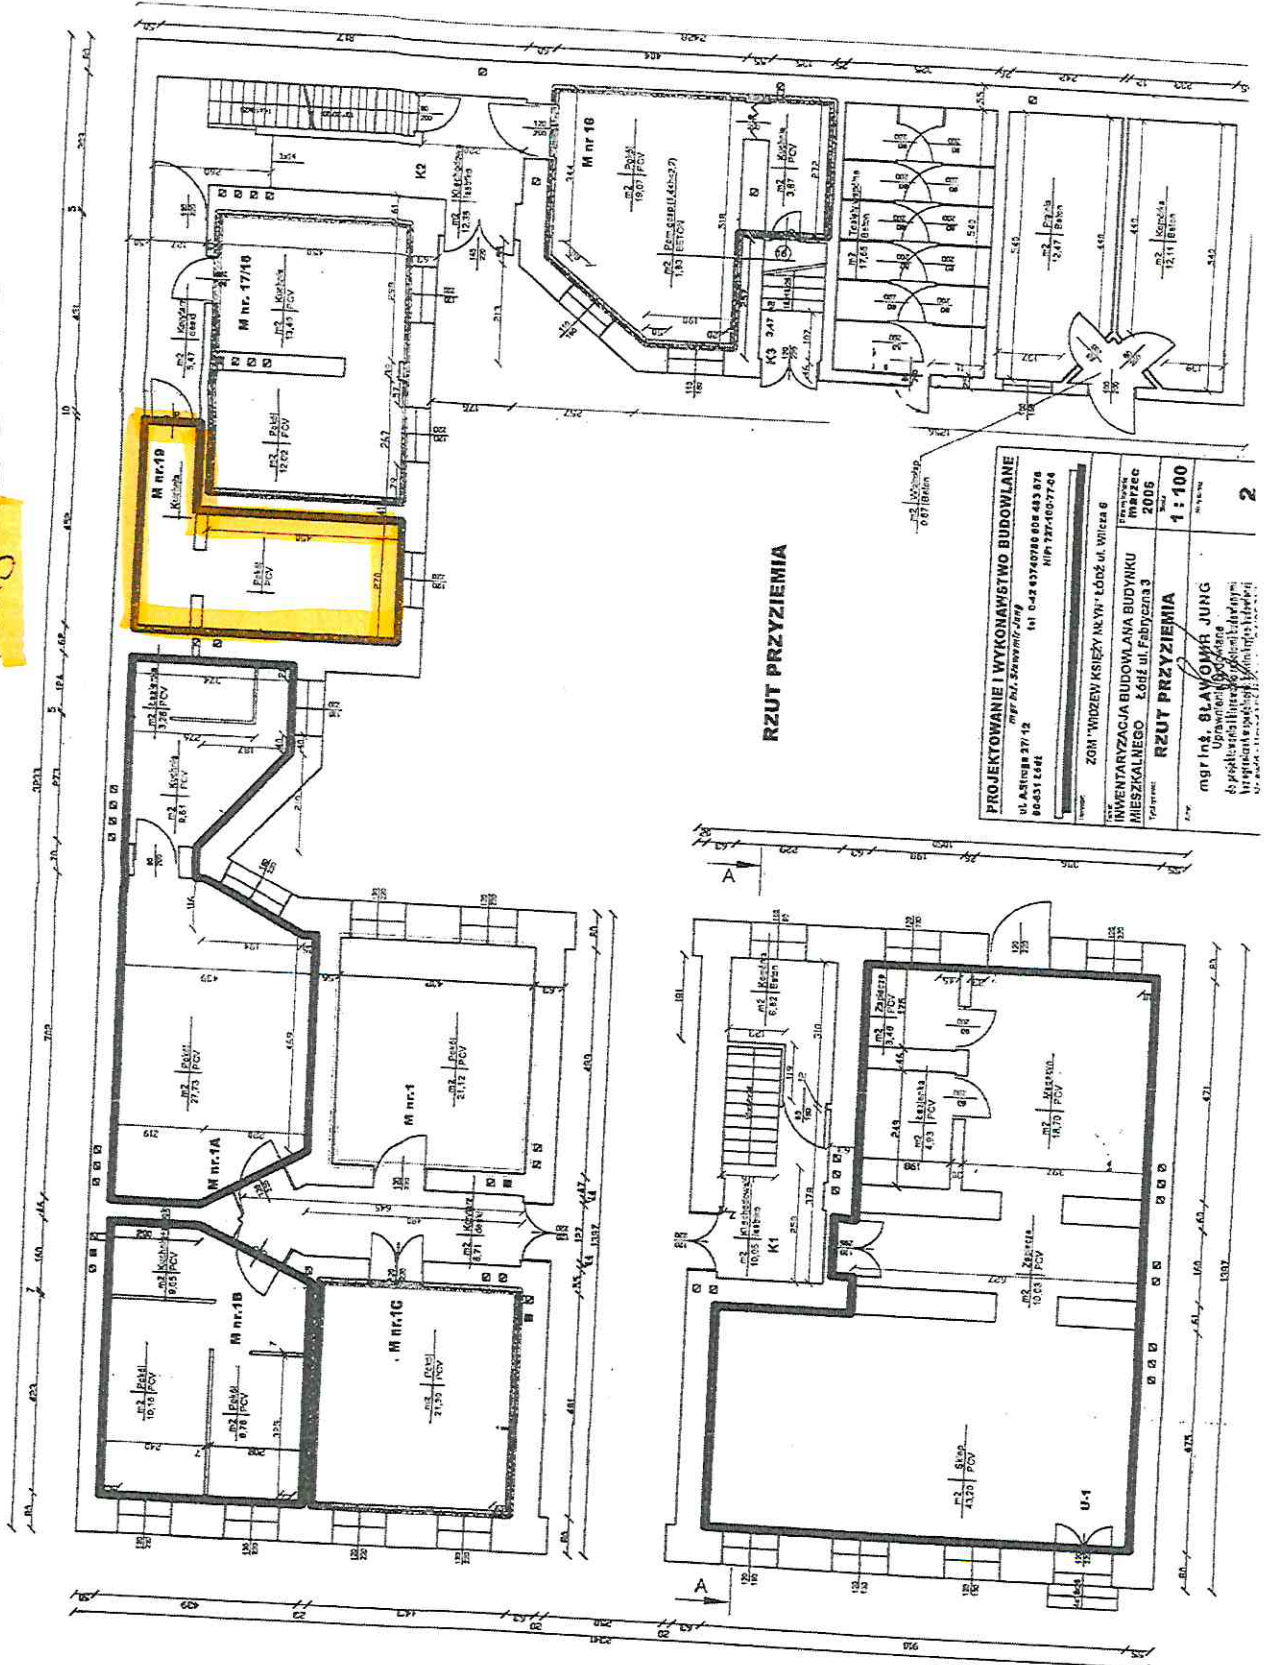



ZARZĄD LOKALI MIEJSKICH
90-514 Łódź, al. T. Kościuszki 47
NIP 7252122232 REGON 368752546
tel) 42 639-64-00