



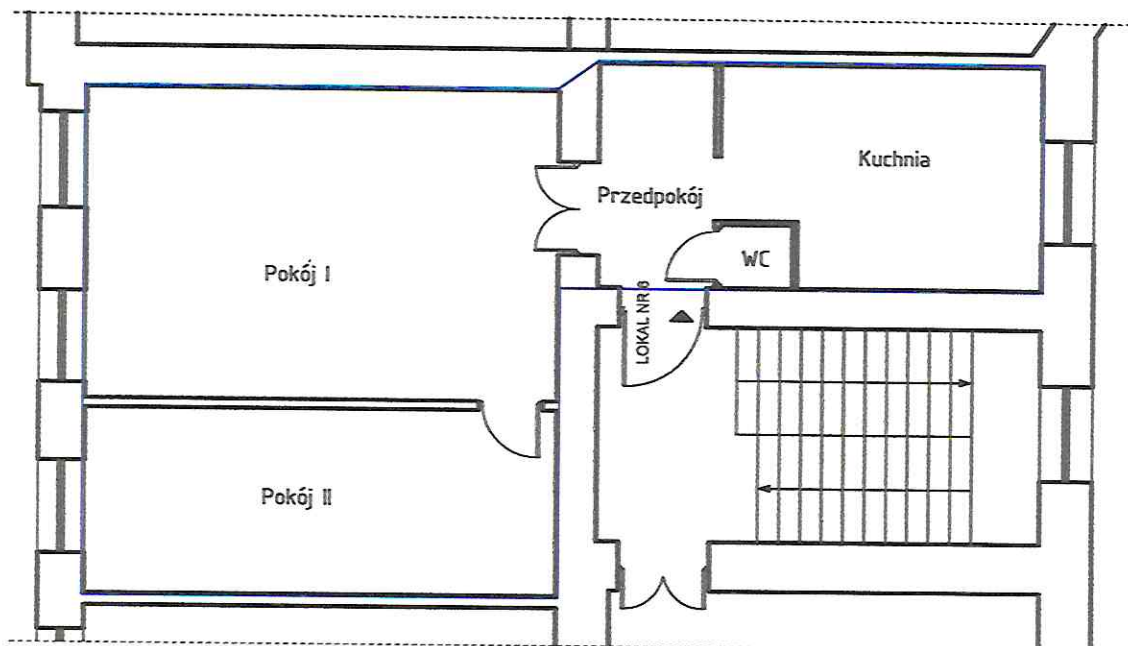

ORI Tomasz Jaroszewicz; Kopczany 6; 16 315 Lipsk		
Tytuł opracowania: Inwentaryzacja architektoniczno - budowlana lokalu mieszkalnego nr 6 zlokalizowanego przy ul. 6 Sierpnia 28 w Łodzi		
Branża: ARCHITEKTONICZNO - BUDOWLANA		
Tytuł rysunku: RZUT LOKALU NR 6		Nr rys.: 2
Opracowanie: inż. Tomasz Jaroszewicz	Podpis: mgr inż. Magdalena Magiera	Skala: 1:100
Projektant: mgr inż. Magdalena Magiera upr. nr MAZ/0322/PBKb/20	Data: 06.2024 Pozostałe informacje: Pomiary i wyliczenia do kierowania robotami budowlanymi w specjalności konstrukcyjno-budowlanej bez ograniczeń	

nr ewid. MAZ/0722/WBKb/19

InterSIT

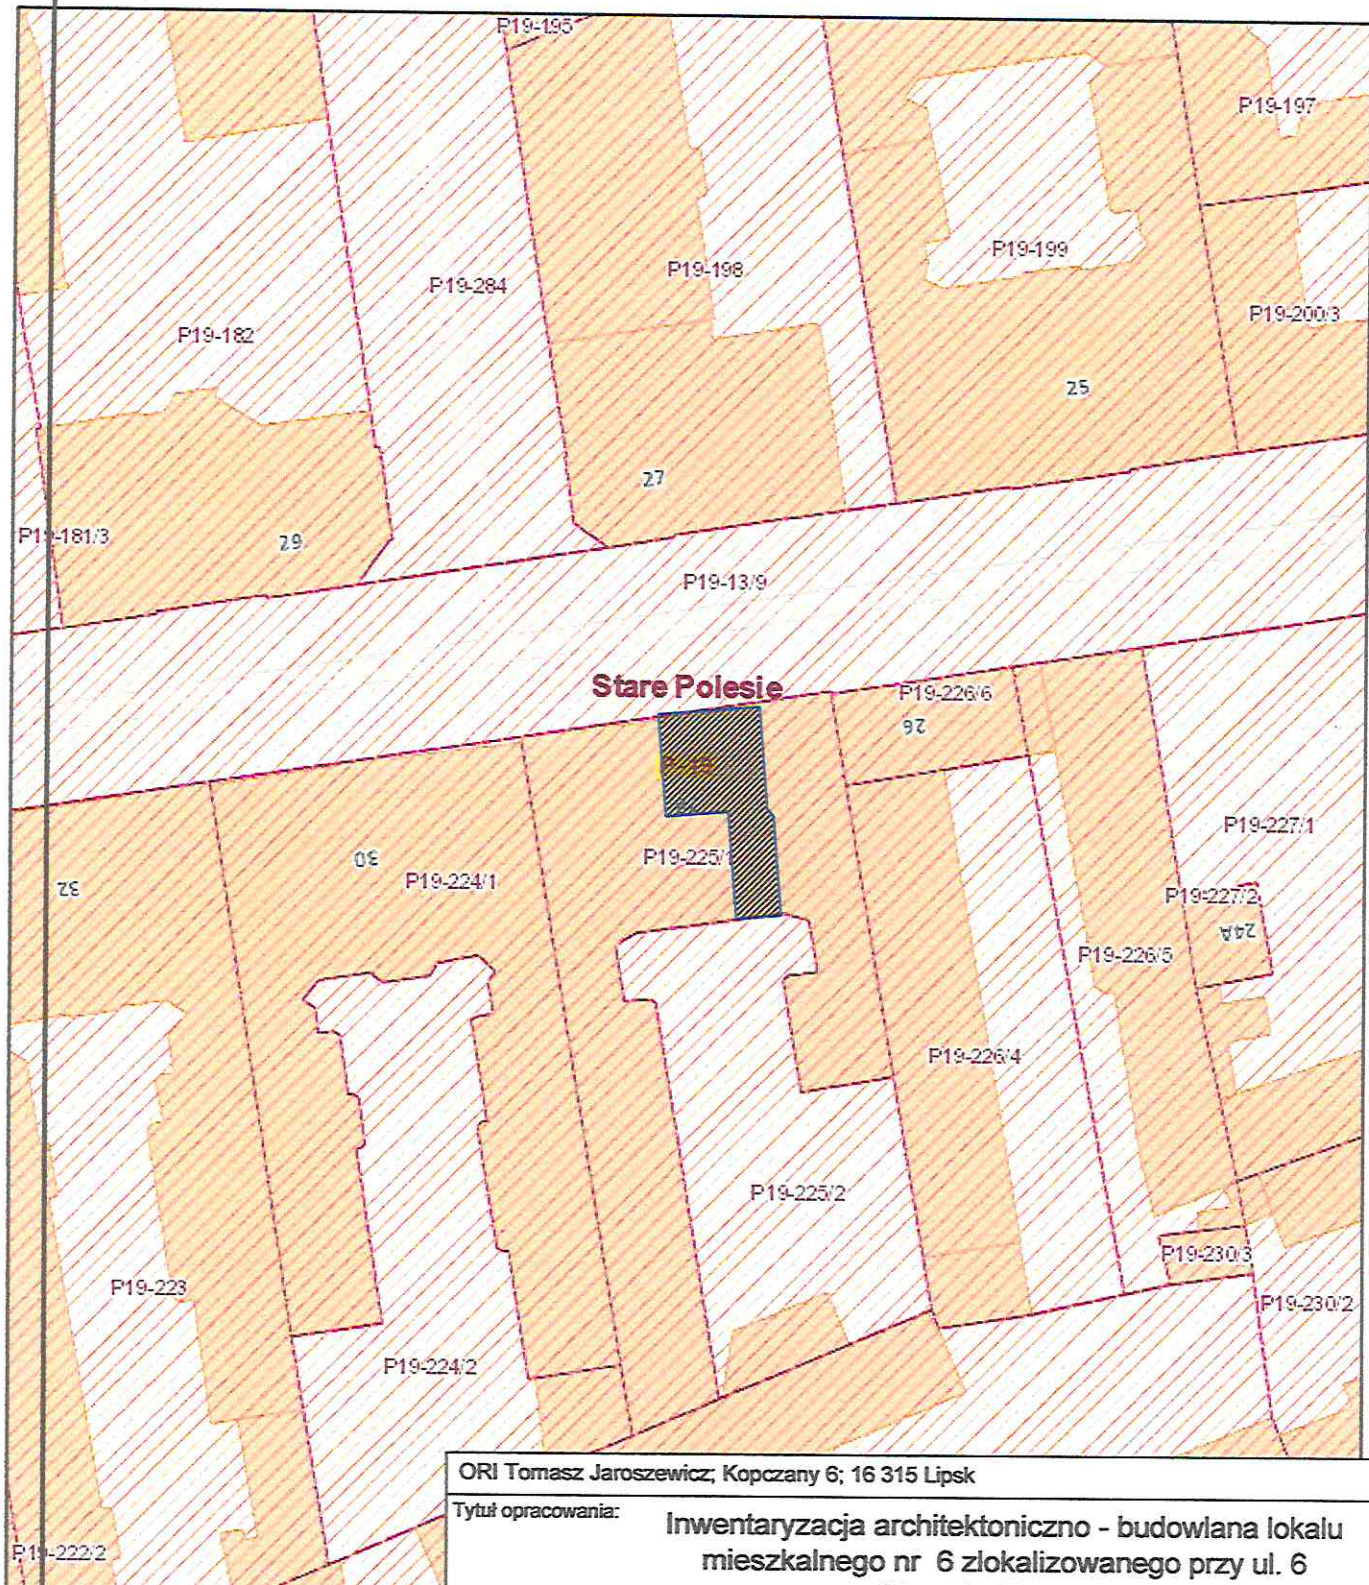

czerwca 19, 2024

- | | |
|------------|-----------------------|
| Ronda | Adresy |
| Budynki | Obręby |
| wybudowany | System Informacji Mie |
| podziemne | Numerы bloków |
| w budowie | Parki |
| Działki | Obiekty liniowe |

ORI Tomasz Jaroszewicz; Kopczany 6; 16 315 Lipsk

Tytuł opracowania:

Inwentaryzacja architektoniczno - budowlana lokalu
mieszkalnego nr 6 zlokalizowanego przy ul. 6
Sierpnia 28 w Łodzi

Branża:

ARCHITEKTONICZNO - BUDOWLANA

Tytuł rysunku:

Plan Sytacyjny

Nr rys.:

1

Opracowanie:

inż. Tomasz Jaroszewicz

Podpis:

[Signature]

mgr inż. Magdalena Magiera

Projektant:

mgr inż. Magdalena Magiera
upr. nr MAZ/0322/PBKb/20

Podpis:

[Signature]

uprawniona do kierowania
budowlanymi w specjalności
konstrukcyjno-budowlanej bez ograniczeń

Skala:

1:500

Data:

06.2024

nr ewid. MAZ/0722/WBKb/19