


ORI Tomasz Jaroszewicz; Kopczany 6; 16 315 Lipsk	
Tytuł opracowania: Inwentaryzacja architektoniczna - budowlana lokalu mieszkalnego nr 13 zlokalizowanego przy ul. Wschodnia 27 w Łodzi	
Branża: ARCHITEKTONICZNO - BUDOWLANA	
Tytuł rysunku: RZUT LOKALU NR 13	Nr rys.: 2
Opracowanie: inż. Tomasz Jaroszewicz	Podpis: mgr inż. Magdalena Magiera
Projektant: mgr inż. Magdalena Magiera upr. nr MAZ/0322/PBKb/20	Data: 06.2024

InterSIT

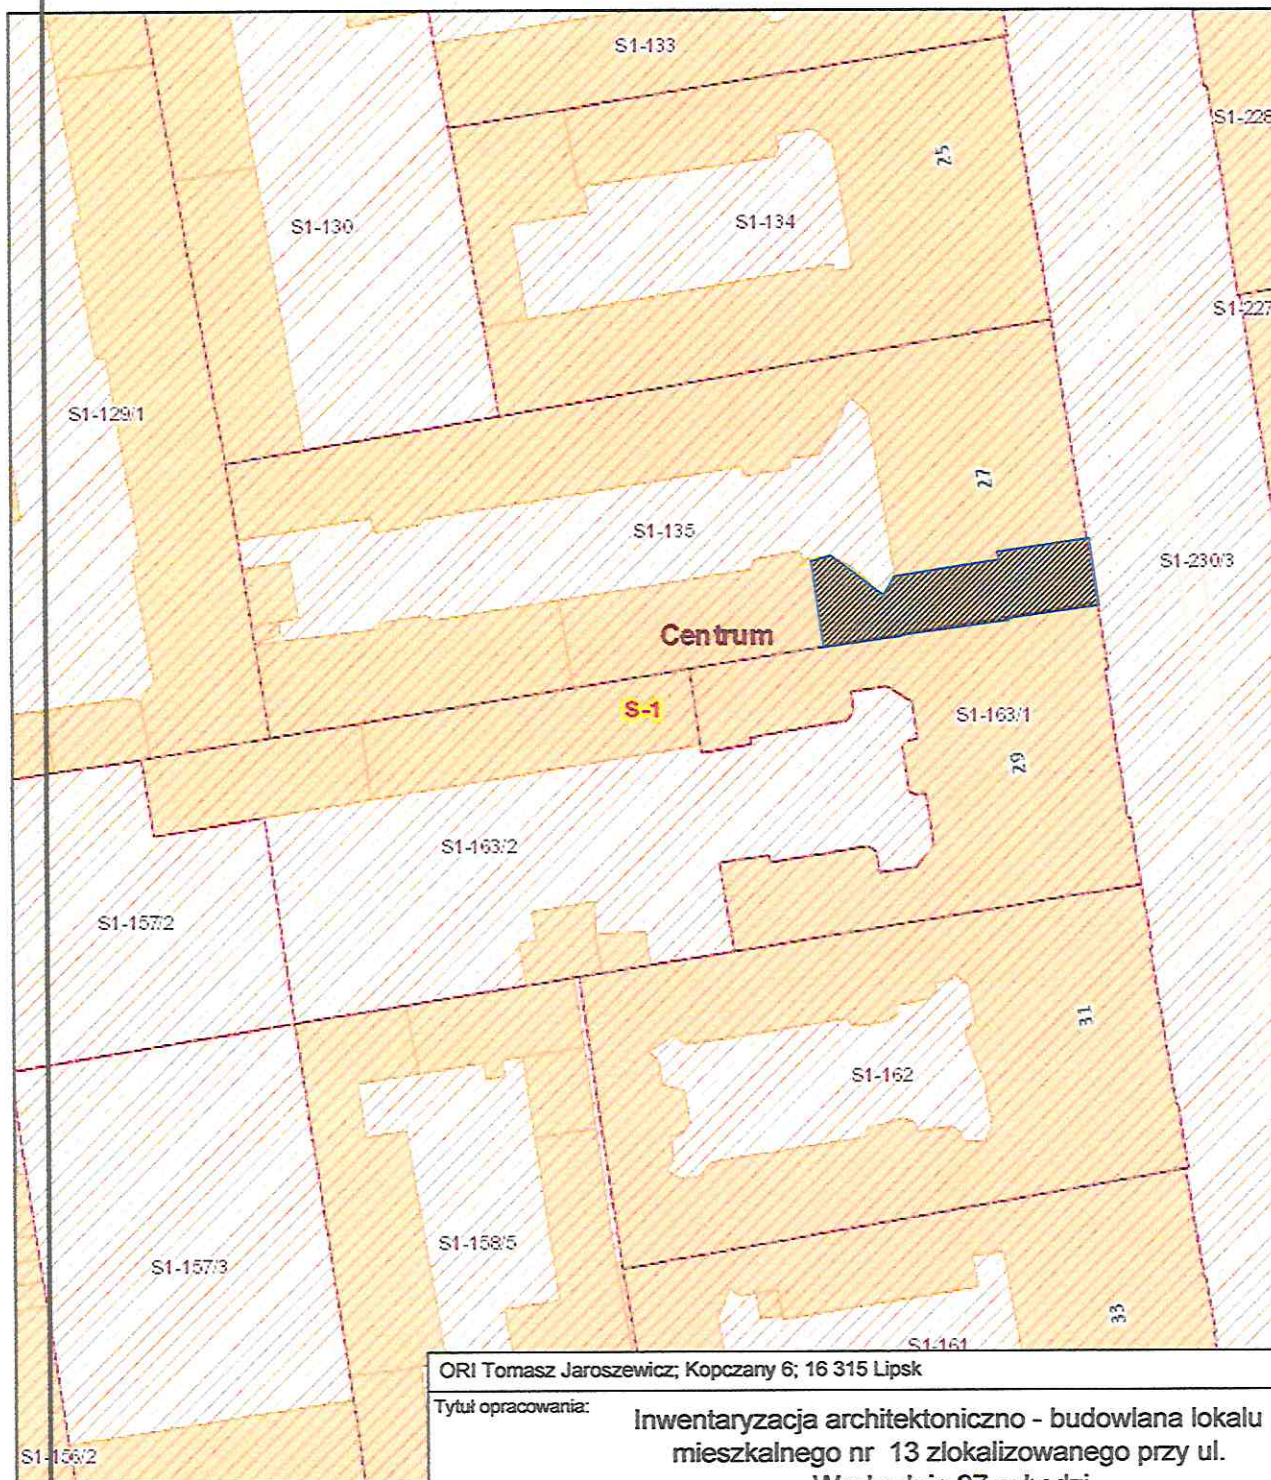

czerwca 19, 2024

Ronda	Adresy
Budynki	Obręby
wybudowany	System Informacji Miejskiej
podziemne	Numery bloków
w budowie	Parki
Działki	Obiekty liniowe

ORI Tomasz Jaroszewicz; Kopczany 6; 16 315 Lipsk

Tytuł opracowania:

Inwentaryzacja architektoniczno - budowlana lokalu
mieszkalnego nr 13 zlokalizowanego przy ul.
Wschodnia 27 w Łodzi

Branża:

ARCHITEKTONICZNO - BUDOWLANA

Tytuł rysunku:

Plan Sytacyjny

Nr rys.:

1

Opracowanie:

inż. Tomasz Jaroszewicz

Podpis:

Podpis:

mgr inż. Magdalena Magiera

mgr inż. Magdalena Magiera
upr. nr MAZ/0322/PBKb/20

uprawnienia budowlane do kierowania robotami
budowlanymi w specjalności

konstrukcyjno-budowlanej bez ograniczeń

nr ewid. MAZ/0722/WBKb/19

Skala:

1:500

06.2024