

ORI Tomasz Jaroszewicz; Kopczany 6; 16 315 Lipsk

Tytuł opracowania: Inwentaryzacja architektoniczna - budowlana lokalu
mieszkalnego nr 29 zlokalizowanego przy ul. Brzozowa 17
w Łodzi

Branża: ARCHITEKTONICZNO - BUDOWLANA

Tytuł rysunku: RZUT LOKALU NR 29

Nr rys.: 2


Opracowanie: inż. Tomasz Jaroszewicz

Podpis: 


Skala: 1:100

Projektant: mgr inż. Magdalena Magiera
upr. nr MAZ/0322/PBKb/20


Data: 08.2024

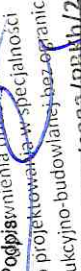Podpis: 
mgr inż. Magdalena Magiera
Podpisownia budowlana
do projektowania w specjalności
konstrukcyjno-budowlanej bez ograniczeń

nr ewid. MAZ/0322/PBKb/20

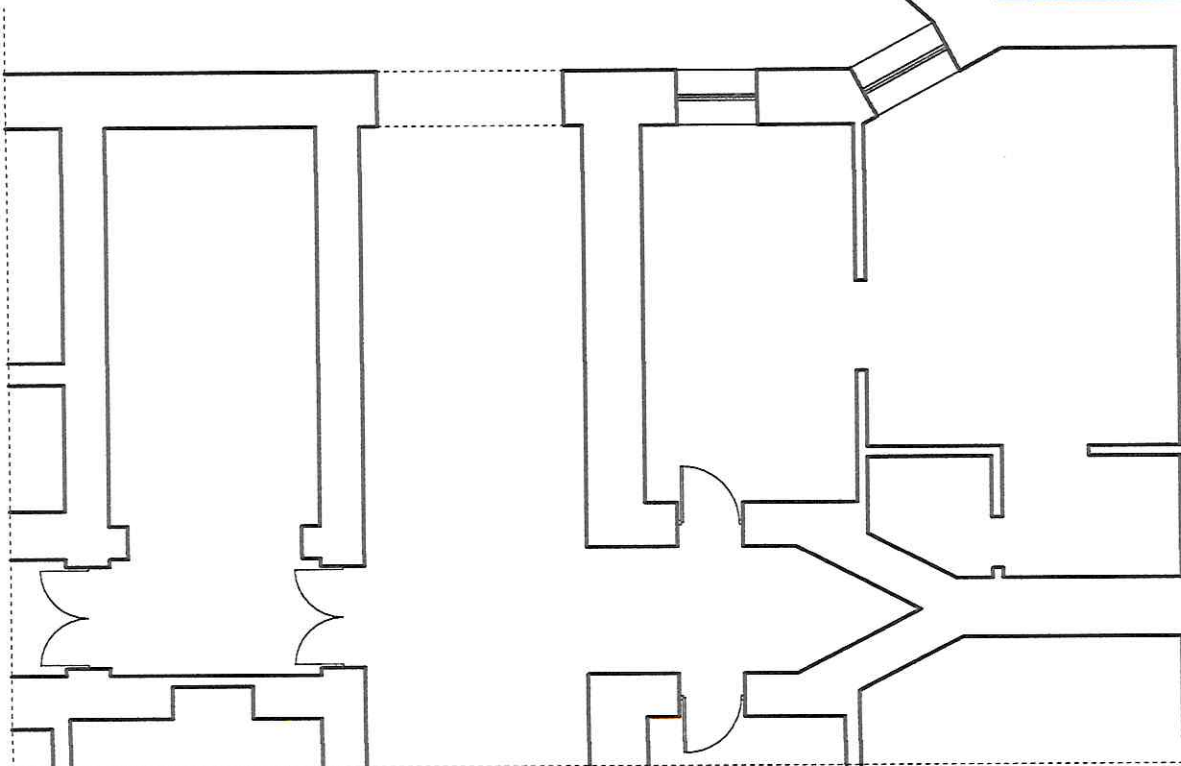

InterSIT

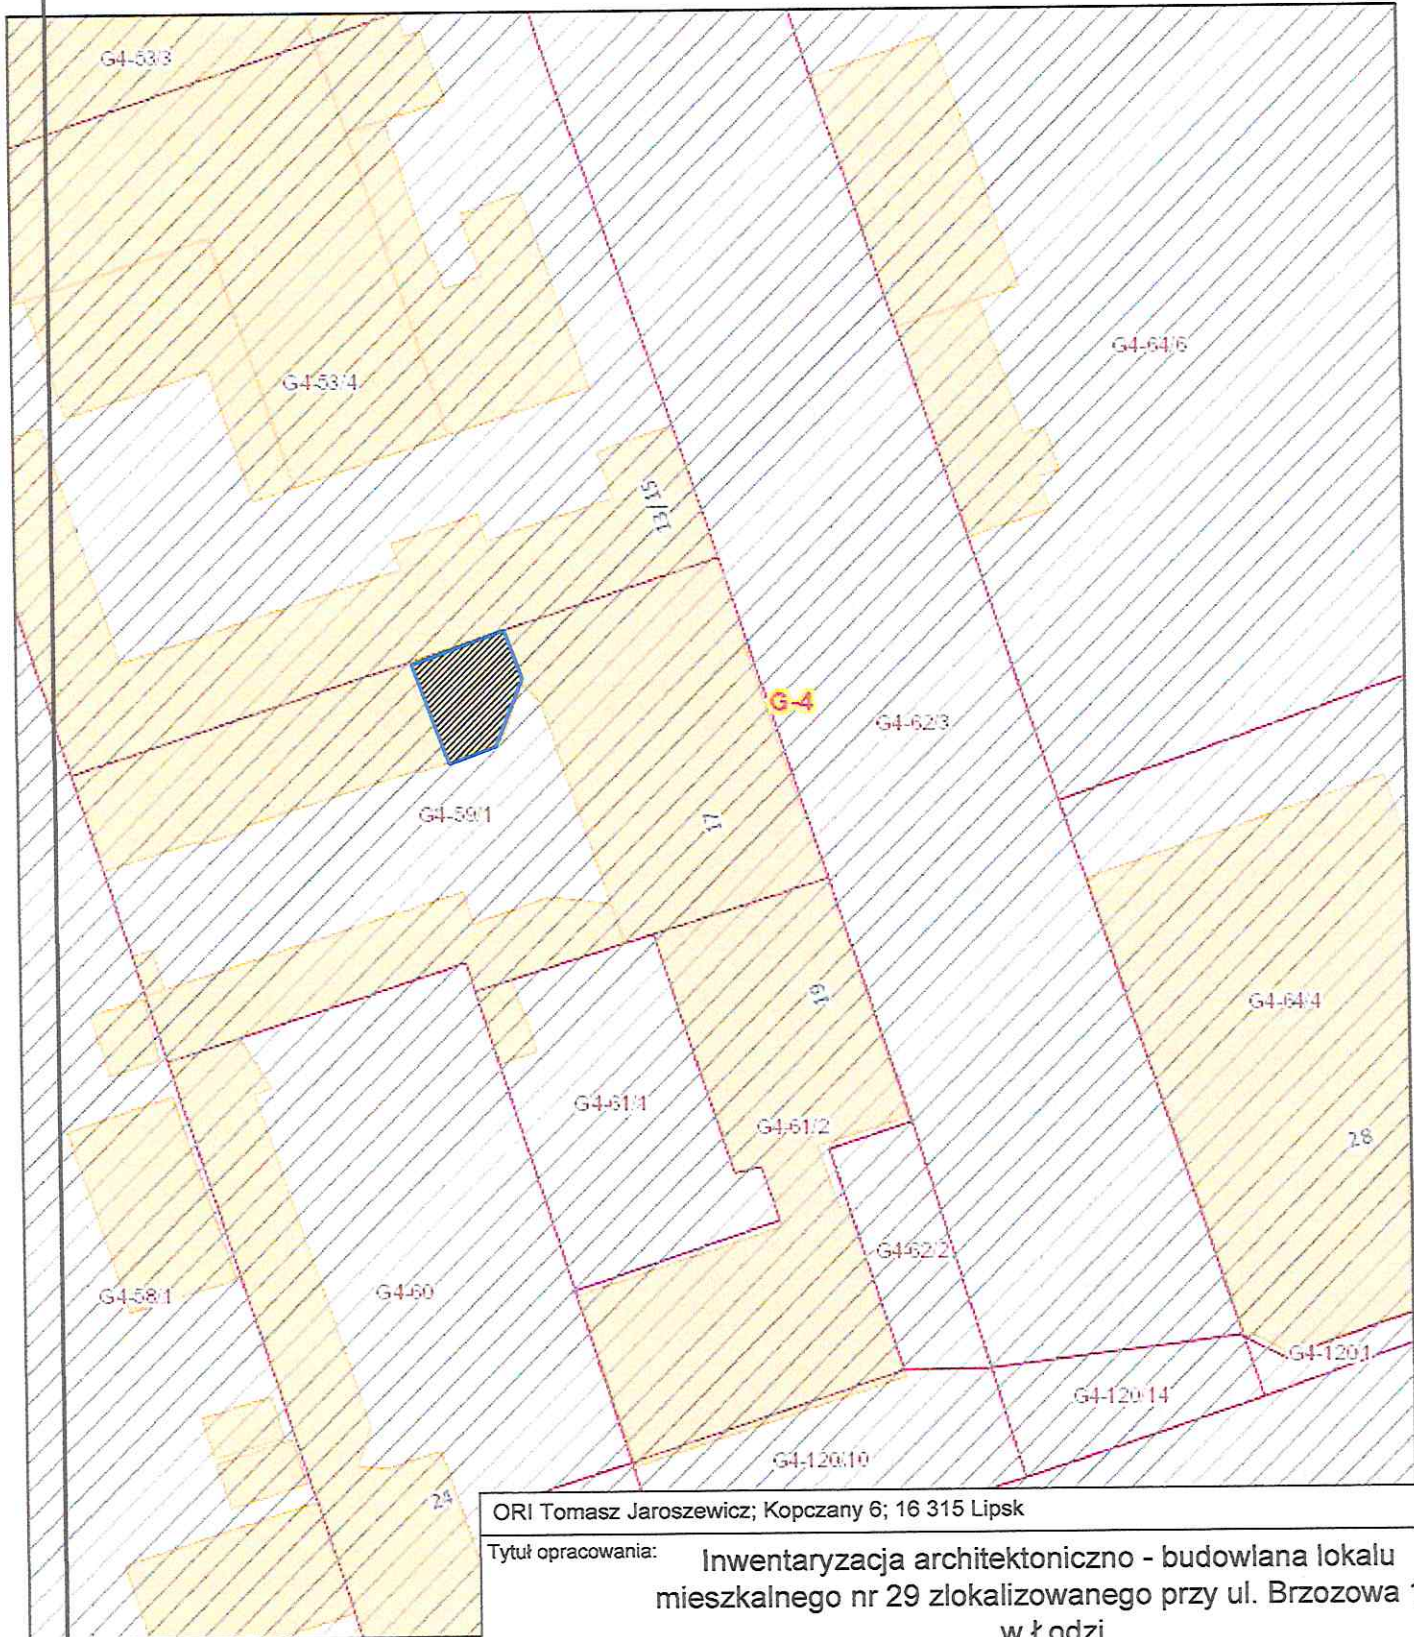

sierpnia 20, 2024

- Budynki
- wybudowany
 - podziemne
 - w budowie
 - Działki
 - Adresy
- Obręby
- Obszar rewitalizacji/zo
 - Numerы bloków
 - Hotele
 - Obiekty liniowe
 - Drzewa

ORI Tomasz Jaroszewicz; Kopczany 6; 16 315 Lipsk

Tytuł opracowania: Inwentaryzacja architektoniczno - budowlana lokalu
mieszkalnego nr 29 zlokalizowanego przy ul. Brzozowa 17
w Łodzi

Branża:

ARCHITEKTONICZNO - BUDOWLANA

Tytuł rysunku:

Plan Sytacyjny

Nr rys.:

1

Opracowanie:

inż. Tomasz Jaroszewicz

Podpis:

mgr inż. Magdalena Magiera

Projektant:

mgr inż. Magdalena Magiera
upr. nr MAZ/0322/PBkb/20

Podpis:

mgr inż. Magdalena Magiera
upr. nr MAZ/0322/PBkb/20

Skala:

1:500

Data:

08.2024

nr ewid. MAZ/0322/PBkb/20