


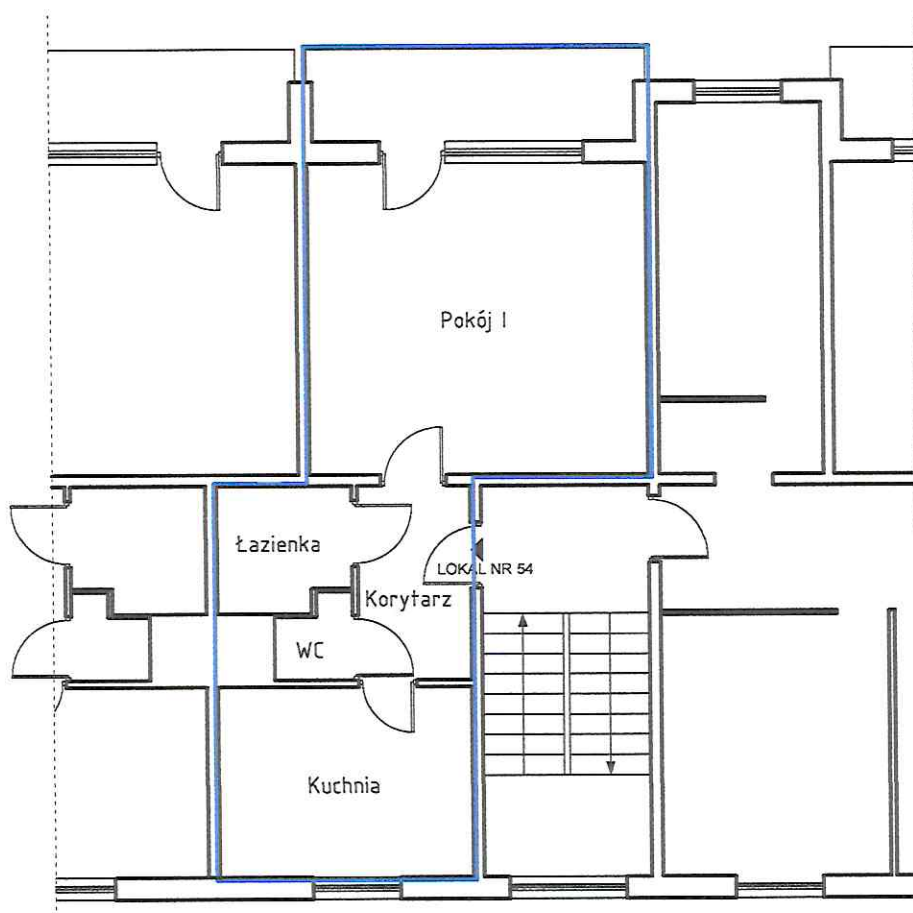

ORI Tomasz Jaroszewicz; Kopczany 6; 16 315 Lipsk

Tytuł opracowania: Inwentaryzacja architektoniczno - budowlana lokalu
mieszkalnego nr 54 zlokalizowanego przy ul.
Ogniskowa 8 w Łodzi

Branża: ARCHITEKTONICZNO - BUDOWLANA

Tytuł rysunku: RZUT LOKALU NR 54

Nr rys.:
2

Opracowanie: inż. Tomasz Jaroszewicz

Podpis:


Skala:
1:100

Projektant: mgr inż. Magdalena Magiera
upr. nr MAZ/0322/PBKb/20

Podpis:

Data:
06.2024

InterSIT

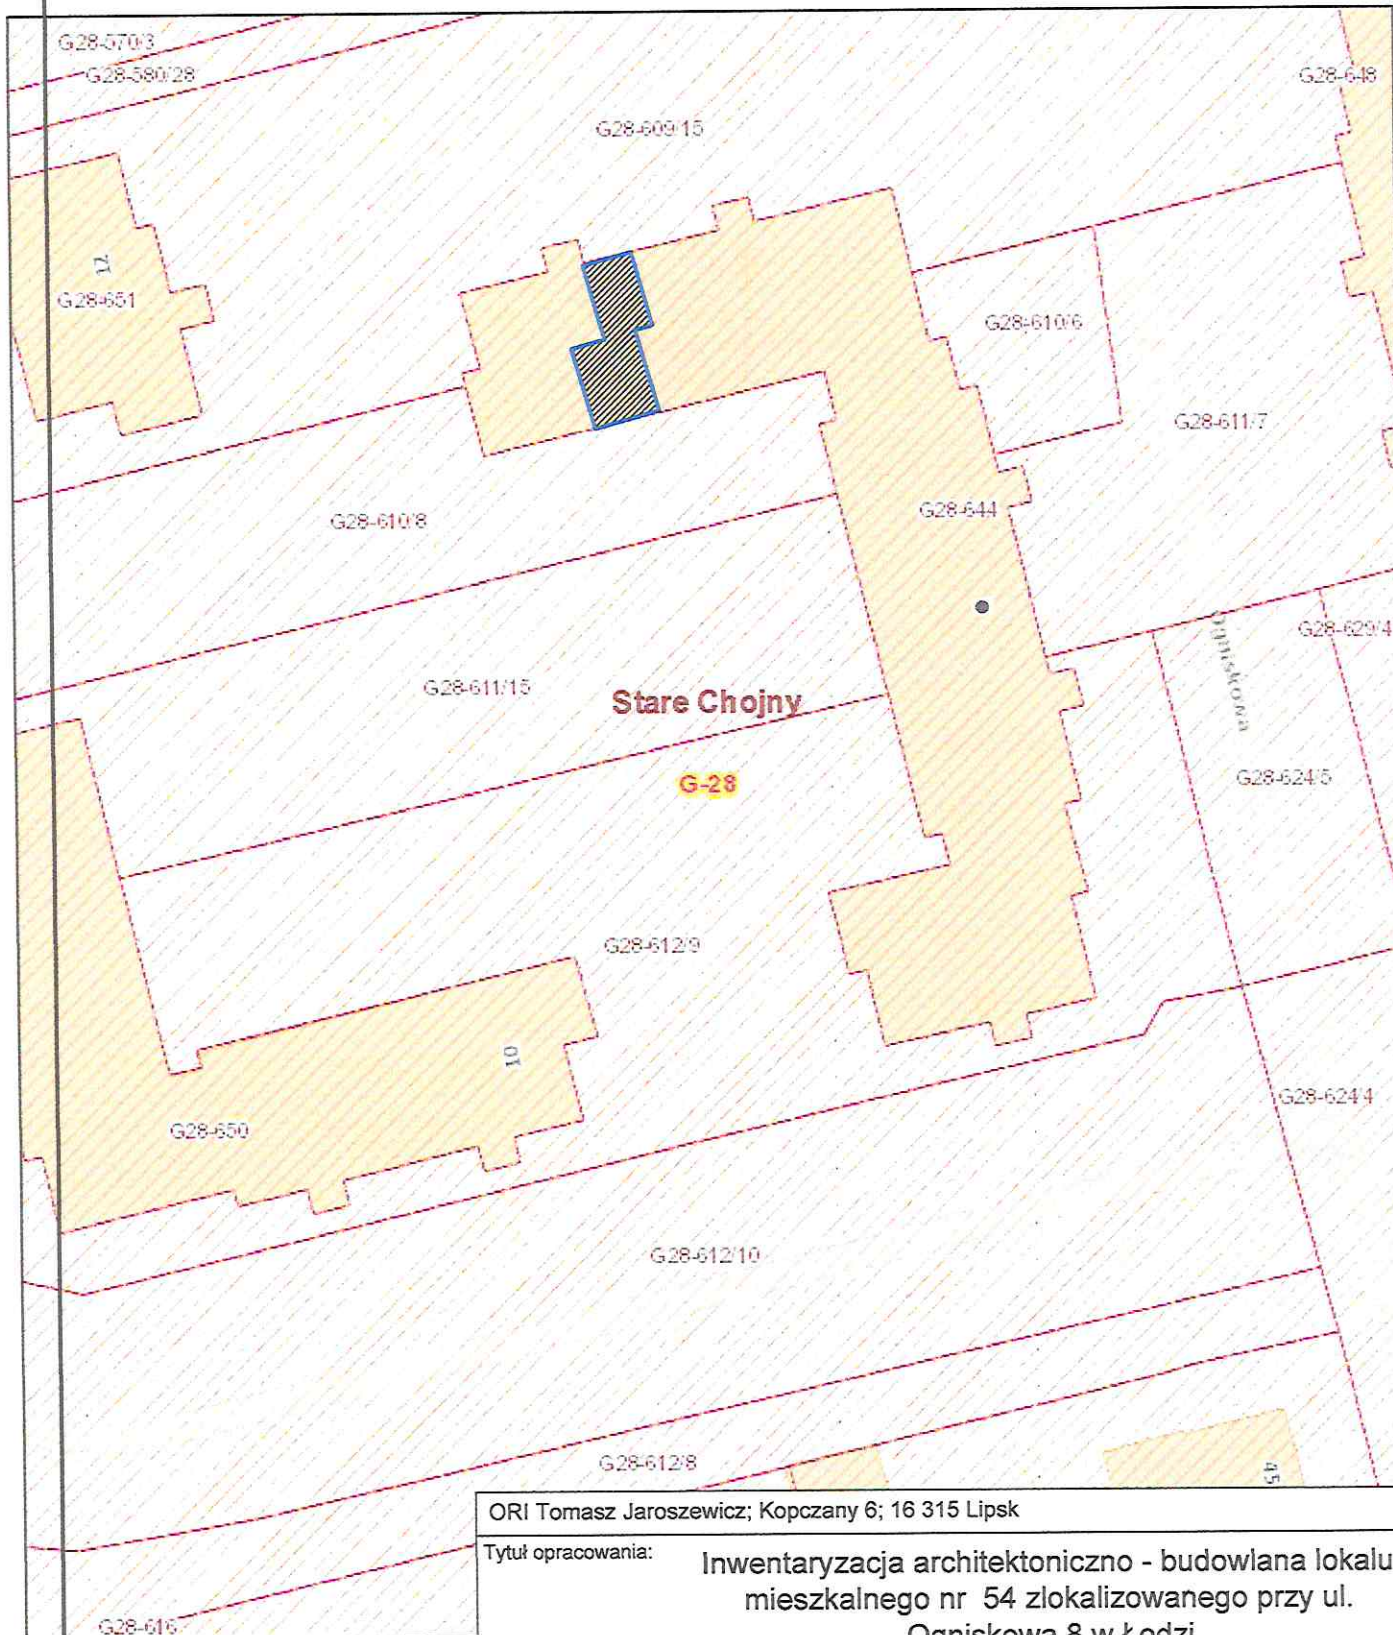

czerwca 19, 2024

Ronda	Adresy
Budynki	Obręby
wybudowany	System Informacji Mie
podziemne	Numery bloków
w budowie	Parki
Działki	Obiekty liniowe

ORI Tomasz Jaroszewicz; Kopczany 6; 16 315 Lipsk

Tytuł opracowania: Inwentaryzacja architektoniczno - budowlana lokalu
mieszkalnego nr 54 zlokalizowanego przy ul.
Ogniskowa 8 w Łodzi

Branża:

ARCHITEKTONICZNO - BUDOWLANA

Tytuł rysunku:

Plan Sytacyjny

Opracowanie:

inż. Tomasz Jaroszewicz

Projektant:

mgr inż. Magdalena Magiera
upr. nr MAZ/0322/PBKb/20

Podpis:

Podpis:

Nr rys.:

1

Skala:

1:100

Data:

06.2024