


RZUT II PIĘTRA

Piotrkowska 67 m 6

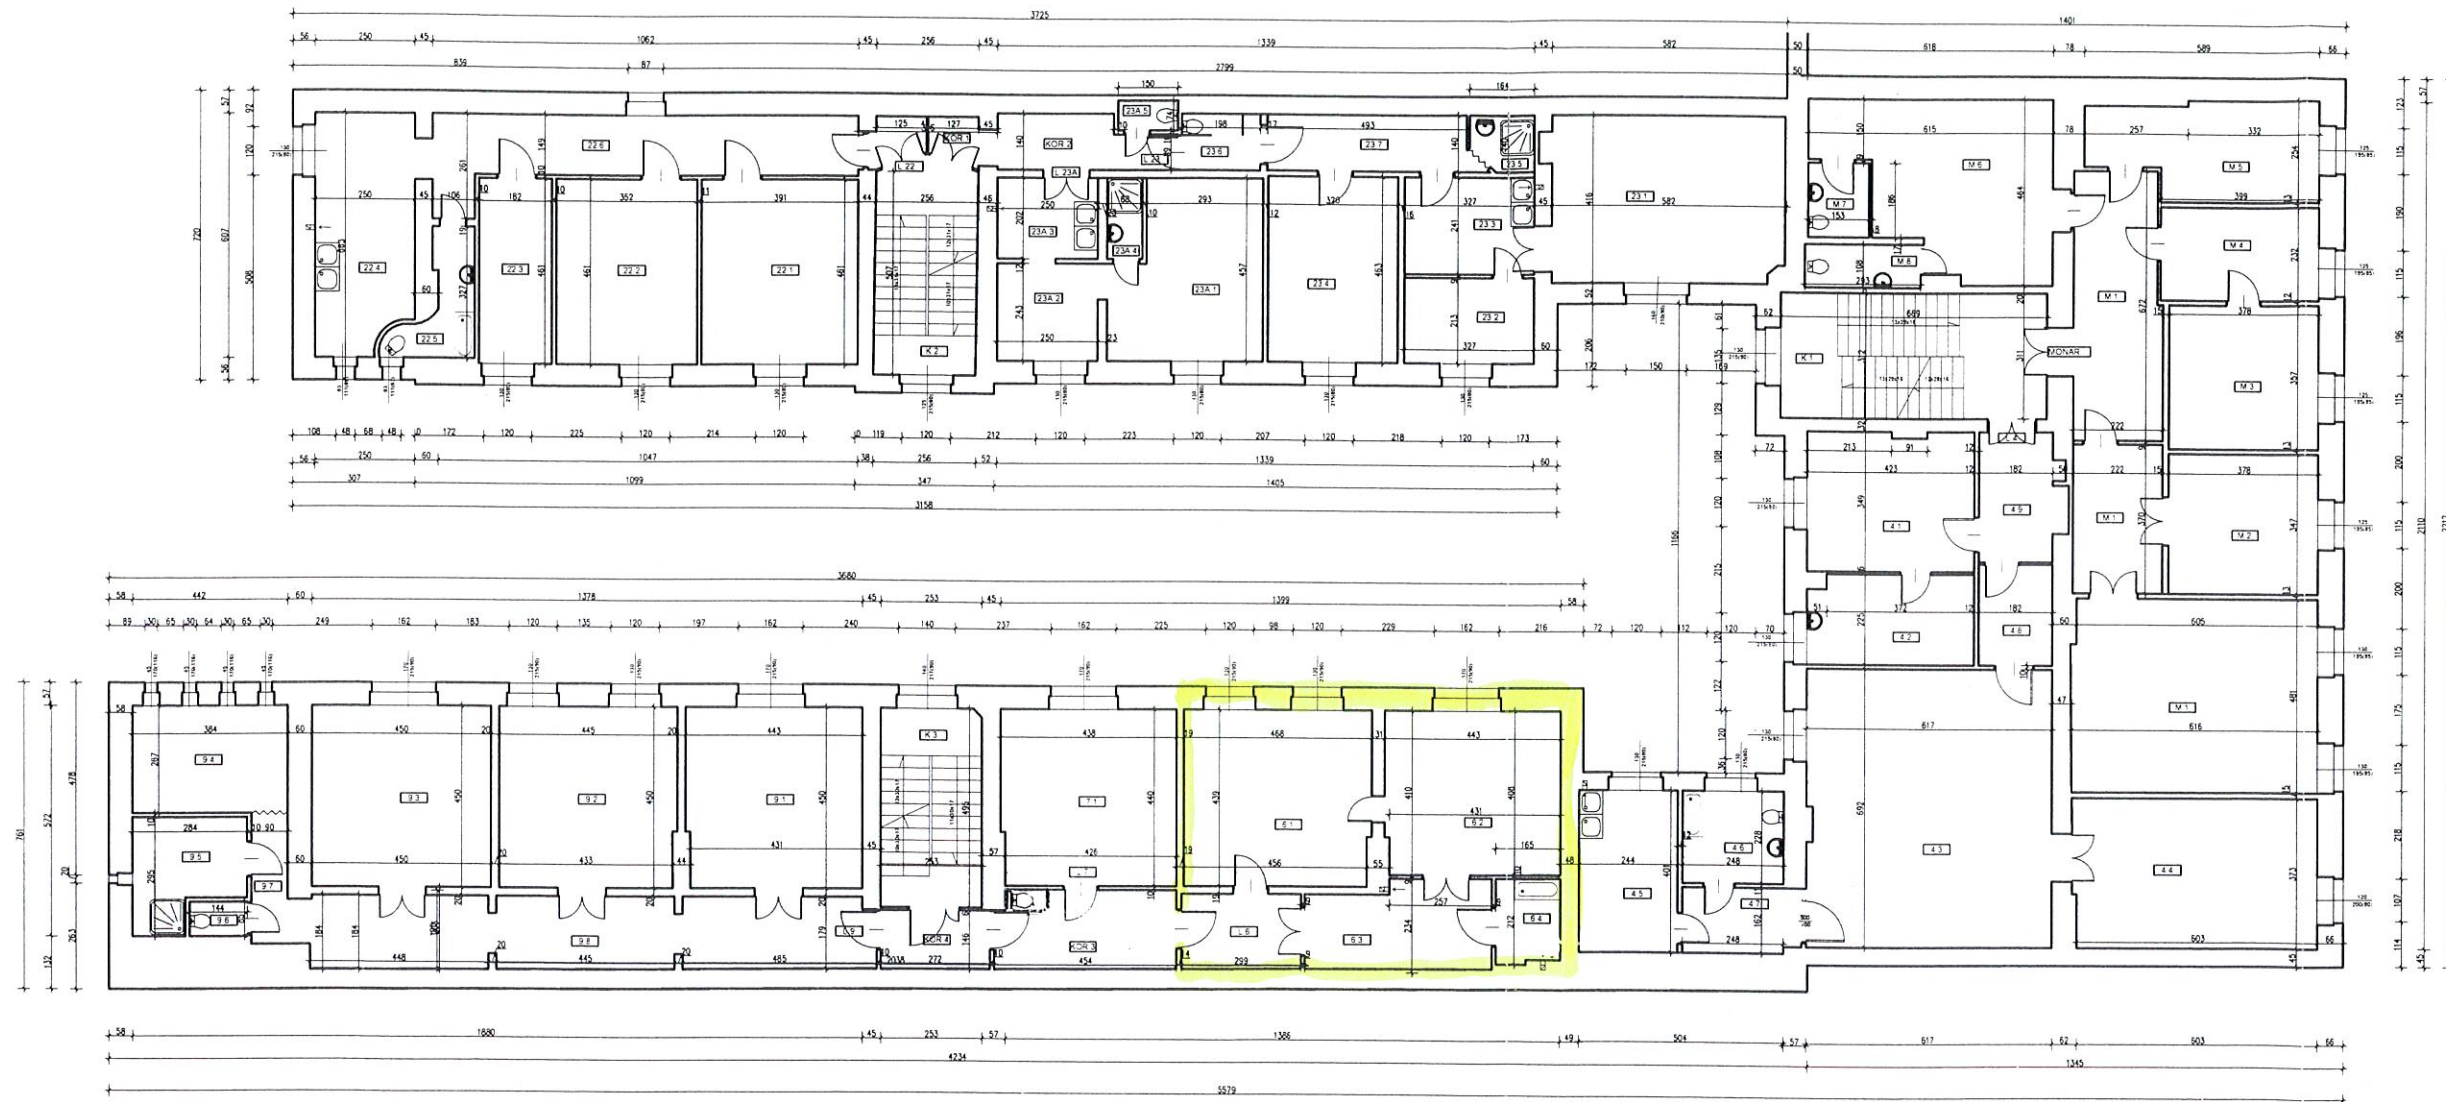

LOKAL NR	NAMOW	POW (m ²)
M.1		23.58
M.2	SALA	13.08
M.3	BIURO	13.35
M.4	SEKRETARIAT	9.28
M.5		10.96
M.6	POCZESKALNA	21.55
M.7	WC	2.85
M.8	WC	2.99
M.9	KORYTARZ	14.32
M.10	KORYTARZ	8.24
		128.09
LOKAL NR 4		
4.1		14.86
4.2		9.37
4.3		42.56
4.4		22.78
4.5	KUCHNIA	7.16
4.6		6.64
4.7	KORYTARZ	4.02
4.8	KORYTARZ	4.50
4.9	KORYTARZ	5.97
		119.42
LOKAL NR 22		
22.1		18.03
22.2		18.18
22.3		8.30
22.4	KUCHNIA	14.46
22.5		8.68
22.6	KORYTARZ	17.02
22.7	KORYTARZ	1.35
		79.25
LOKAL NR 23		
23.1		23.89
23.2		8.37
23.3		14.82
23.4	KUCHNIA	7.86
23.5		1.96
23.6	WC	0.83
23.7	KORYTARZ	7.23
		63.56
LOKAL NR 23A		
23A.1		15.68
23A.2		6.00
23A.3	KUCHNIA	4.97
23A.4		1.80
23A.5	WC	1.11
		29.54
LOKAL NR 6		
6.1		20.40
6.2		16.12
6.3	KUCHNIA	9.63
6.4		3.34
6.5	KORYTARZ	5.53
		57.02
LOKAL NR 7		
7.1		19.11
		19.11
LOKAL NR 9		
9.1		24.30
9.2		19.89
9.3		20.25
9.4	KUCHNIA	10.25
9.5		5.33
9.6	WC	1.24
9.7	KORYTARZ	2.83
9.8		23.01
		106.70
KOMUNIKACJA		
KOR 1		4.44
KOR 2		5.09
KOR 3		9.55
		19.93
KOMUNIKACJA		
K1	KL SCHODOWA	21.08
K2	KL SCHODOWA	11.66
K3	KL SCHODOWA	13.97
KOR 4		3.93

Komunikacja Błachowicz-Barszcz
WNIENIA BUDOWLANE
CYNY ŁÓD/2092/OWOK/13
potany wianymi bez ograniczeń
ści m. jno-budowlanej

ZARZĄD LOKALI MIEJSKICH
90-514 Łódź, al. T. Kościuszki 47
NIP 7252122232 REGON 363752546
tel. 42 639-64-00

Inwestor:
Zarząd Lokali Miejskich
Łódź, al. T. Kościuszki 47

Aktualizacja inwentaryzacji lokali 6/7,
23/23A, 24A/24B, 25B/25C do celów wykupu
lokali budynku mieszkalno-użytkowego przy
ul. Piotrkowskiej 67 w Łódzi
RZUT II PIĘTRA



Biuro Obsługi Inwestycji
93-149 Łódź
ul. Mazurska 44/46m131
Paweł Lewandowski
upr. bud. nr 421/88/WL

Skala
1:100
Data
2017.04
Podpisy

Numer
rysunku
3

Piotrkowska 67 m 6



▼ Piotrkowska 67 X Q


Wyswietl wyniki wyszukiwania dl...



Katarzyna Błażewicz-Barszcz
PRACOWNIA BUDOWLANE
NR110/2024/OWOK/13
do kierowania robotami budowlanymi bez ograniczeń
w specjalności konstrukcyjno-budowlanej

10m

Piotrkowska 67 m 6
wc gólmoołostapne

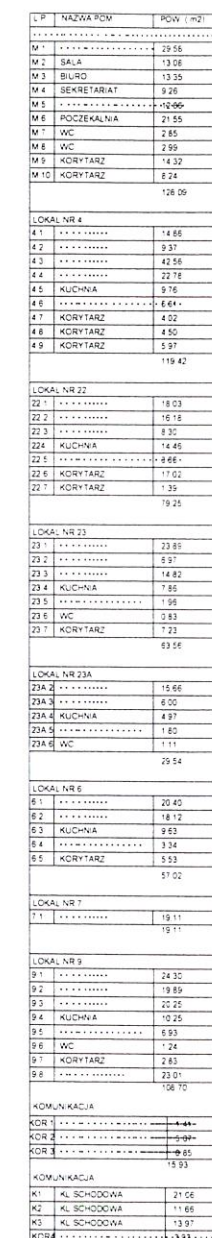

Katarzyna Błachowicz-Barszcz
UPRAWNIENIA BUDOWLANE
NR EWIDENCYJNY L.O.B/2092/OWOK/13
do kierowania robotami budowlanymi bez ograniczeń
w specjalności konstrukcyjno-budowlanej

Sturm Obelugi tower
Pavel Levandovsk

Biuro Obsługi Inwestycji
93-149 Łódź
ul. Mazurska 44/46m. 3
Paweł Lewandowski
tpr.pug.pr 421/88/Wt

Numer rysunku 3



Piotrkowska 67 m 6 nr ogólnodostępne

InterSIT

ZARZĄD LOKALI MIEJSKICH
90-514 Łódź, al. T. Kościuszki 47
NIP 7252122232 REGON 363752546
tel. 42 639-64-00



Katarzyna Błachowicz-Barszcz
UPRAWNIENIA BUDOWLANE
NR LWI 0101/2009/01 OK/13
do kierowania robotami budowlanymi bez ograniczeń
w specjalności konstrukcyjno-budowlanej