


ZBOCZE 29

LOKAL NIEDOSTĘPNY

zgodnie z dokumentacją AZK Włdzew
powierzchnia lokalu wynosi 53,70 m²

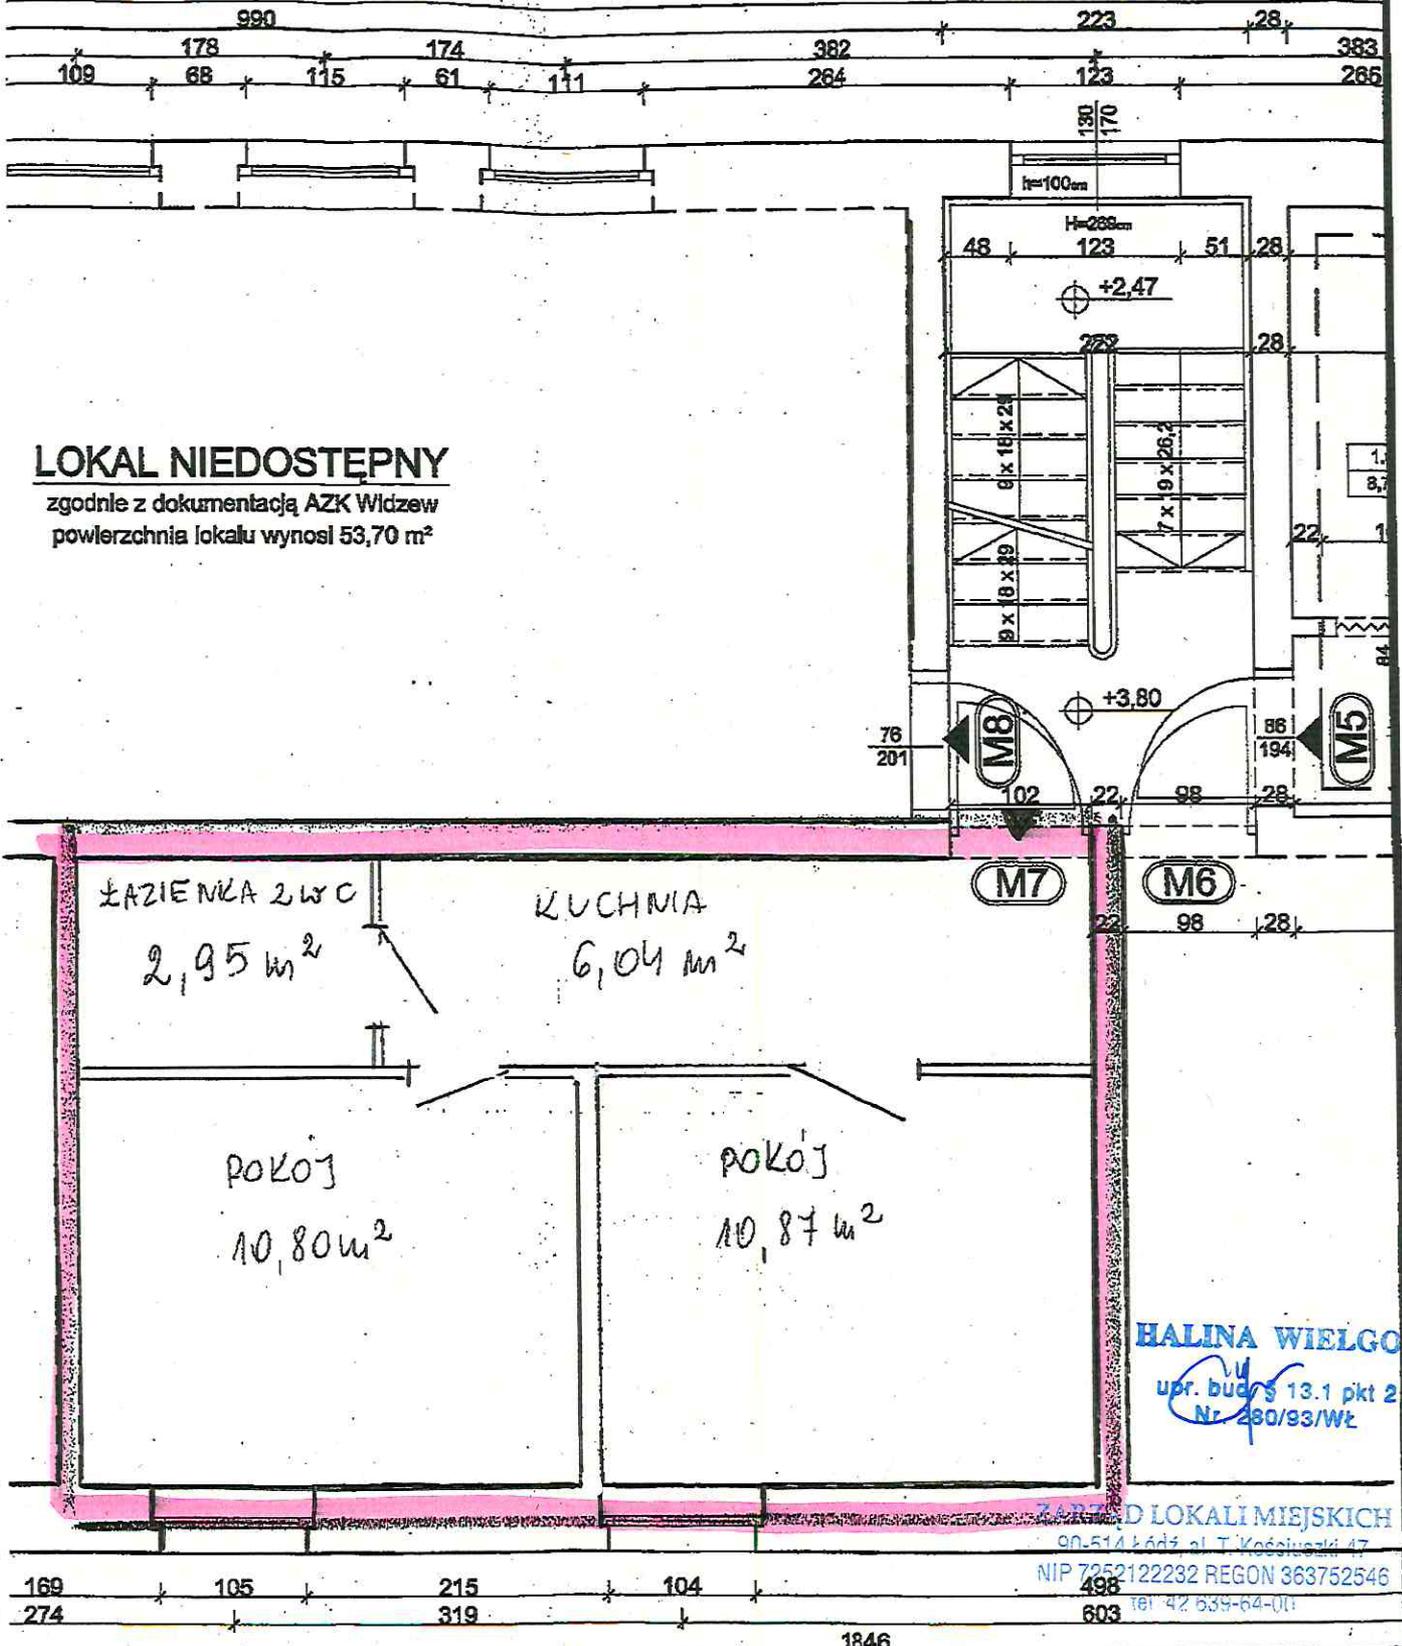

HALINA WIELGOS

upr. bud. 13.1 pkt 2
Nr 260/93/Wz

ZARZĄD LOKALI MIEJSKICH
90-514 Łódź, al. T. Kościuszki 47
NIP 7252122232 REGON 363752546
tel 42 634-64-011

lokal nr 7 przy ul. Zbocze 29

ZBOCZE 29

MIEJSKI ADMINISTRATOR
NIERUCHOMOŚCI

Bożena Jaworska
Podinspektor

