


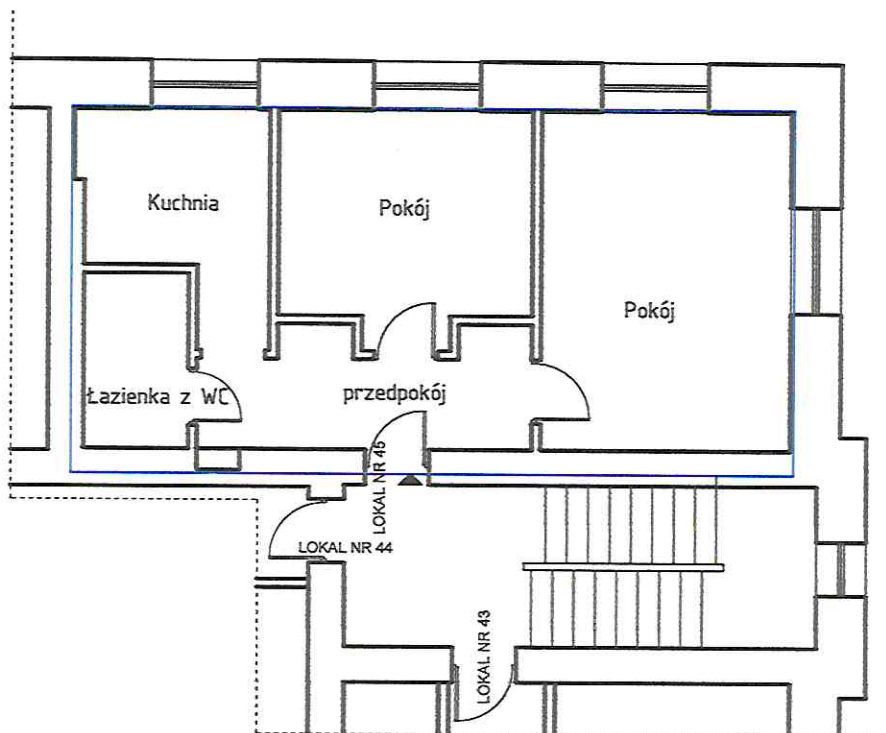

ORI Tomasz Jaroszewicz; Kopczany 6; 16 315 Lipsk

Tytuł opracowania:

Inwentaryzacja architektoniczno - budowlana lokalu
mieszkalnego nr 45 zlokalizowanego przy ul. Zbiorcza
2 w Łodzi

Branża:

ARCHITEKTONICZNO - BUDOWLANA

Tytuł rysunku:

RZUT LOKALU NR 45

Nr rys.:

2

Opracowanie:

inż. Tomasz Jaroszewicz

Podpis:

mgr inż. Magdalena Magiera
właściwość budowlana
do projektu w sprawie

Skala:

1:100

Projektant:

mgr inż. Magdalena Magiera
upr. nr MAZ/0322/PBKb/20


Podpis:

nr ewid. MAZ/0322/PBKb/20

Data:

06.2024

InterSIT

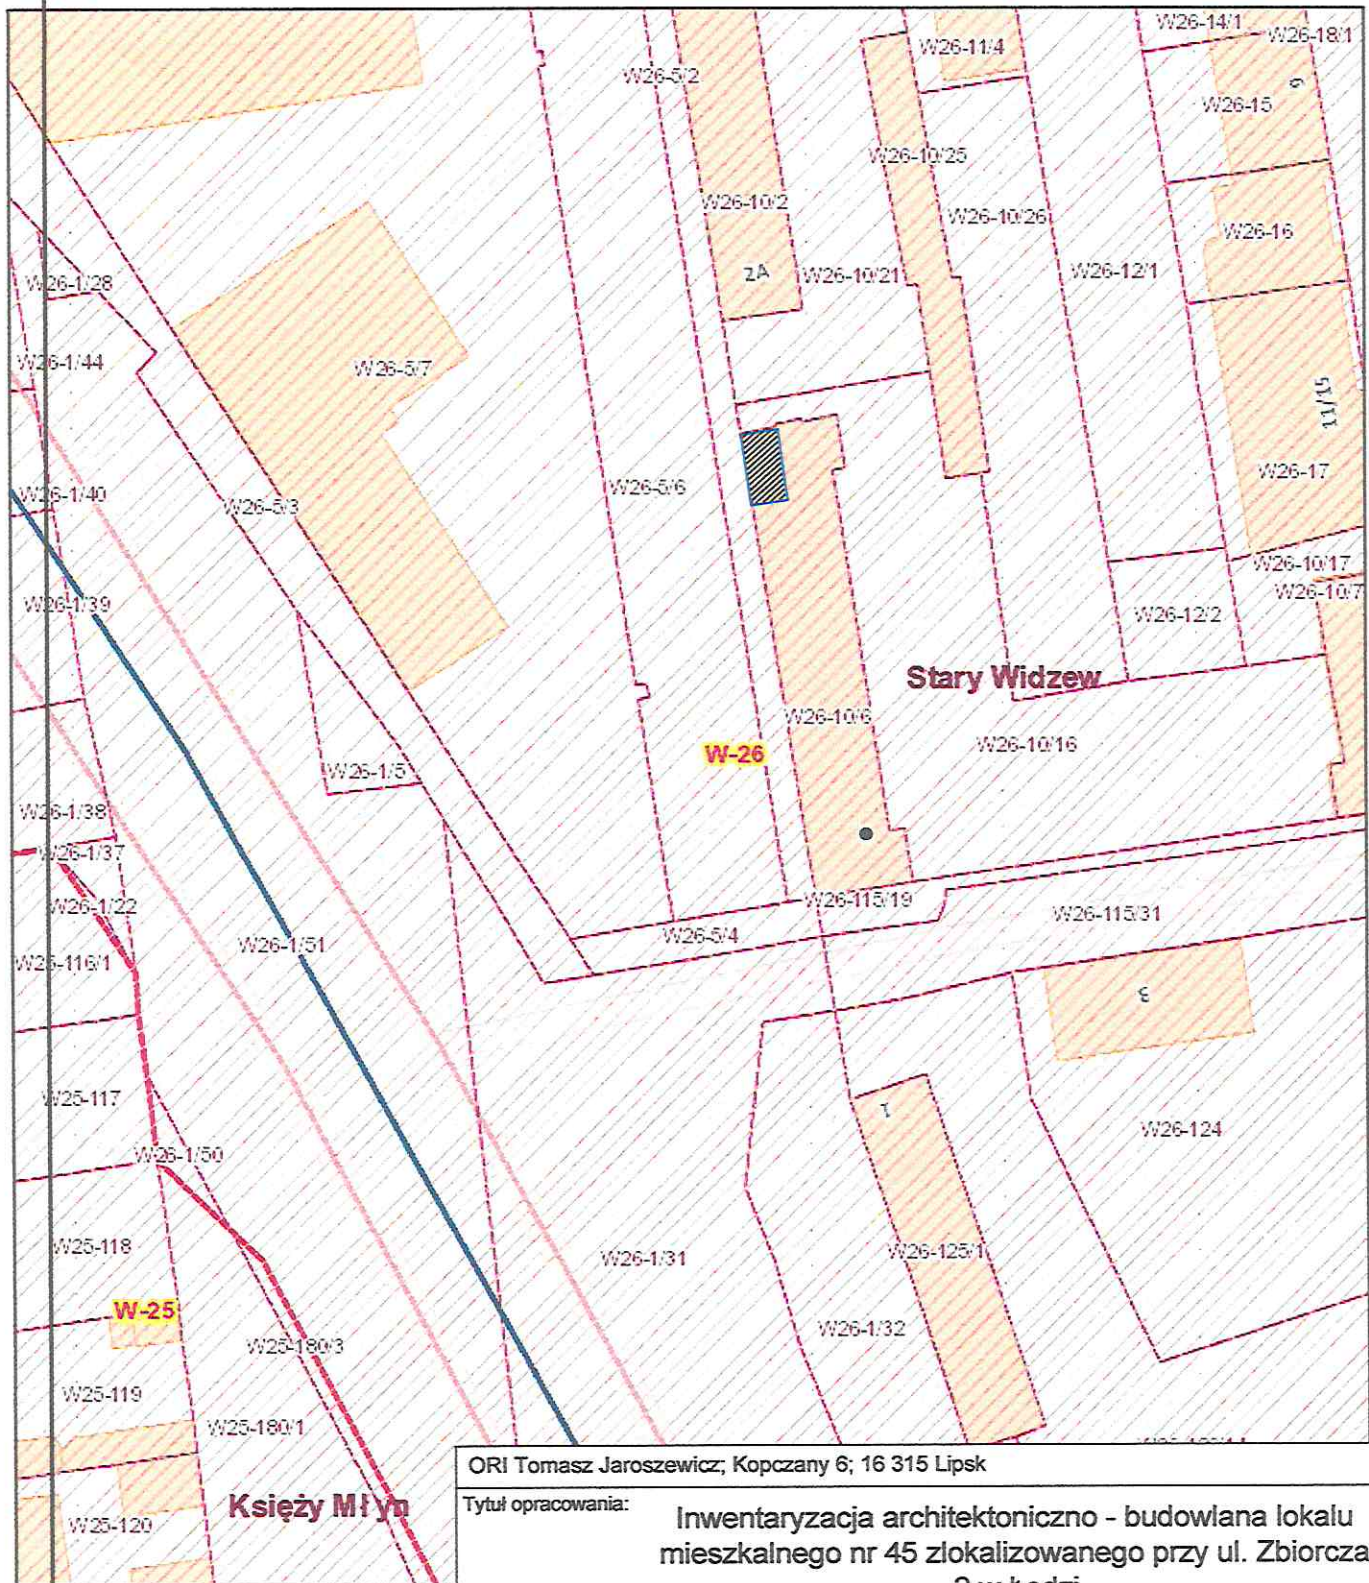

lipca 2, 2024

- | | |
|------------|-----------------------|
| Ronda | Adresy |
| Budynki | Obręby |
| wybudowany | System Informacji Mie |
| podziemne | Numerы bloków |
| w budowie | Parki |
| Działki | Obiekty liniowe |

ORI Tomasz Jaroszewicz; Kopczany 6; 16 315 Lipsk

Tytuł opracowania:

Inwentaryzacja architektoniczno - budowlana lokalu
mieszkalnego nr 45 zlokalizowanego przy ul. Zbiorcza
2 w Łodzi

Branża:

ARCHITEKTONICZNO - BUDOWLANA

Tytuł rysunku:

Plan Sytacyjny

Nr rys.:

1

Opracowanie:

inż. Tomasz Jaroszewicz

Podpis:

inż. Magdalena Magiera

Skala:

1:1000

Projektant:

mgr inż. Magdalena Magiera
upr. nr MAZ/0322/PBKb/20

Podpis:

mgr inż. Magdalena Magiera

Data:

06.2024