


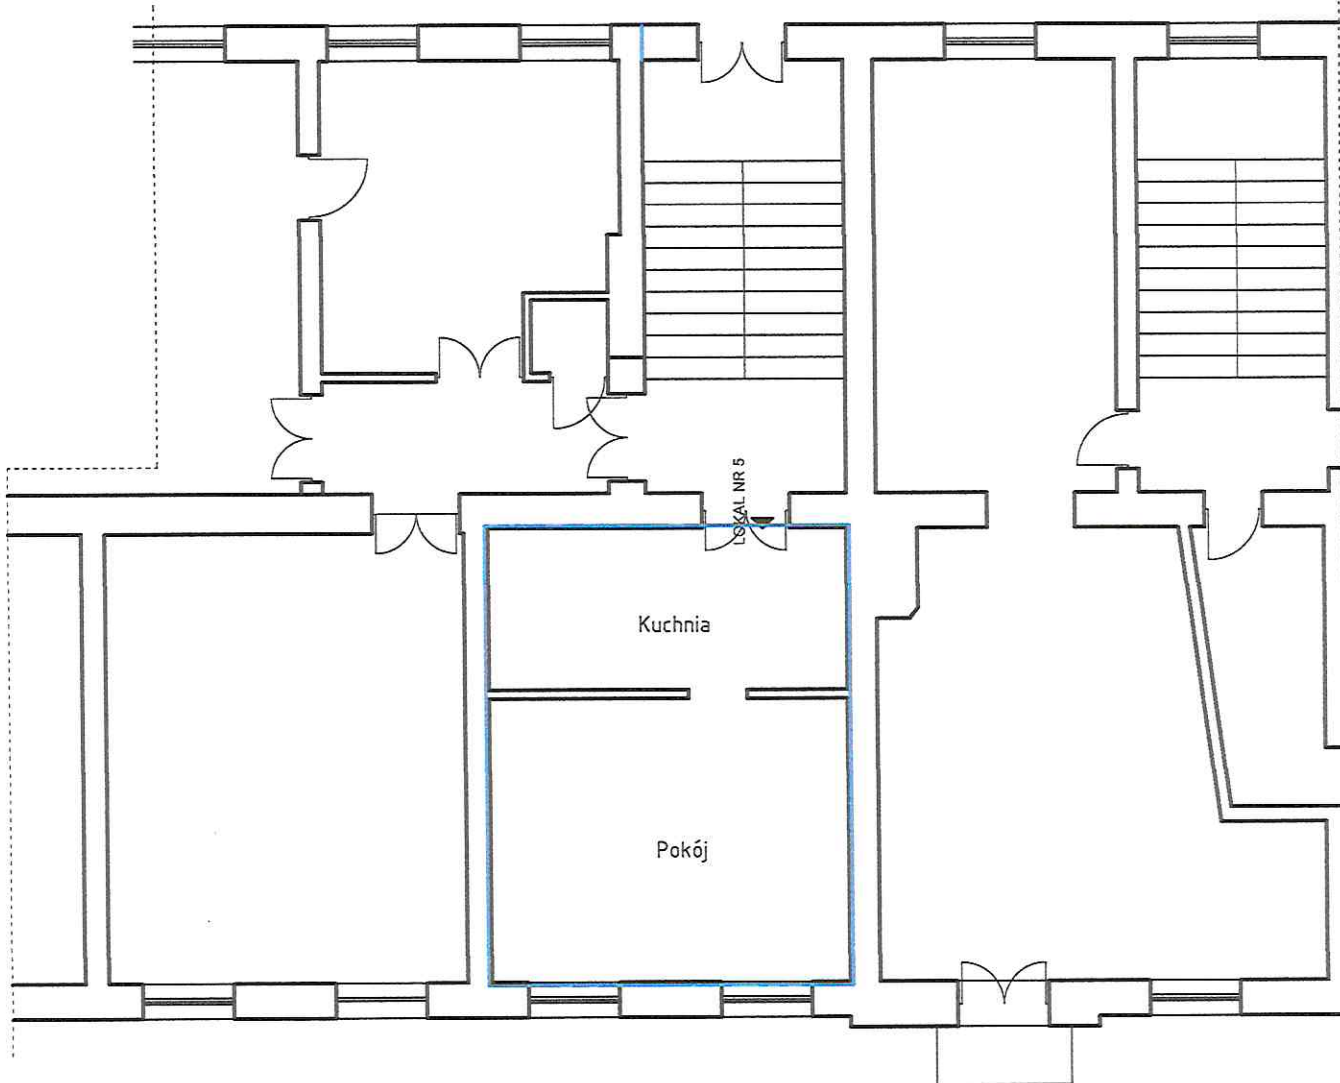

ORI Tomasz Jaroszewicz; Kopczany 6; 16 315 Lipsk

Tytuł opracowania: Inwentaryzacja architektoniczno - budowlana lokalu
mieszkalnego nr 5 zlokalizowanego przy ul.
Zachodnia 89 w Łodzi

Branża: ARCHITEKTONICZNO - BUDOWLANA

Tytuł rysunku:
RZUT LOKALU NR 5

Nr rys.:
2

Opracowanie:
inż. Tomasz Jaroszewicz


Podpis:

Skala:
1:100

Projektant:
mgr inż. Magdalena Magiera
upr. nr MAZ/0322/PBKb/20

Podpis: mgr inż. Magdalena Magiera
uprawnienia budowlane do kierowania robotami
budowlanymi w specjalności
konstrukcyjno-budowlanej; bez ograniczeń
Data: 06.2024
nr ewid. MAZ/0722/WBKb/19

InterSIT

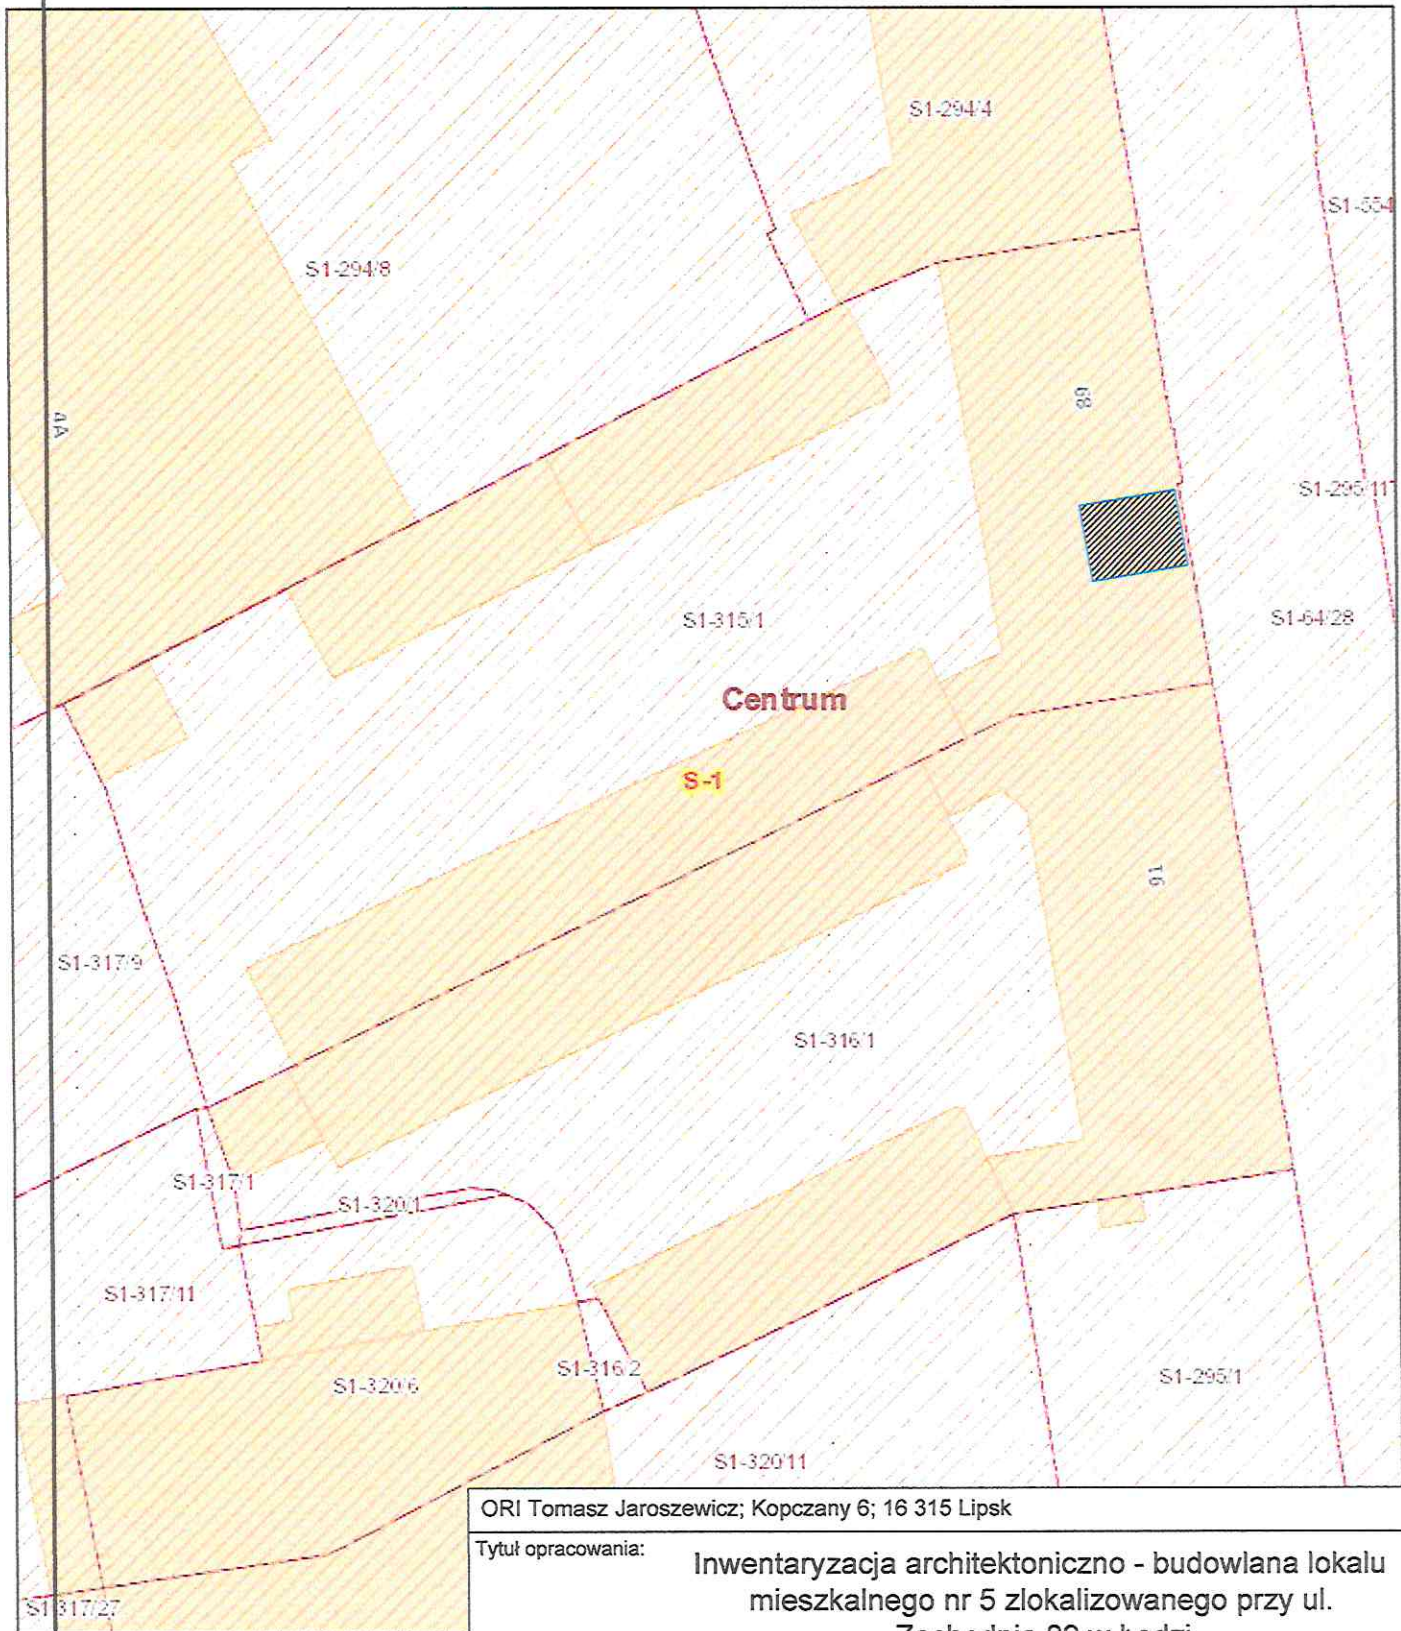

lipca 2, 2024

Ronda	Adresy
Budynki	Obręby
wybudowany	System Informacji Mie
podziemne	Numery bloków
w budowie	Parki
Działki	Obiekty liniowe

ORI Tomasz Jaroszewicz; Kopczany 6; 16 315 Lipsk

Tytuł opracowania:

Inwentaryzacja architektoniczno - budowlana lokalu
mieszkalnego nr 5 zlokalizowanego przy ul.
Zachodnia 89 w Łodzi

Branża:

ARCHITEKTONICZNO - BUDOWLANA

Tytuł rysunku:

Plan Sytacyjny

Nr rys.:

1

Opracowanie:

inż. Tomasz Jaroszewicz

Podpis:

mgr inż. Magdalena Magiera
uprawniona do kierowania
budowlami w specjalności
konstrukcyjno-budowlanej bez ograniczeń
nr ewid. MAZ/0322/PBKb/20

Skala:

1:500


Projektant:

mgr inż. Magdalena Magiera
upr. nr MAZ/0322/PBKb/20

Podpis:

Data:

06.2024

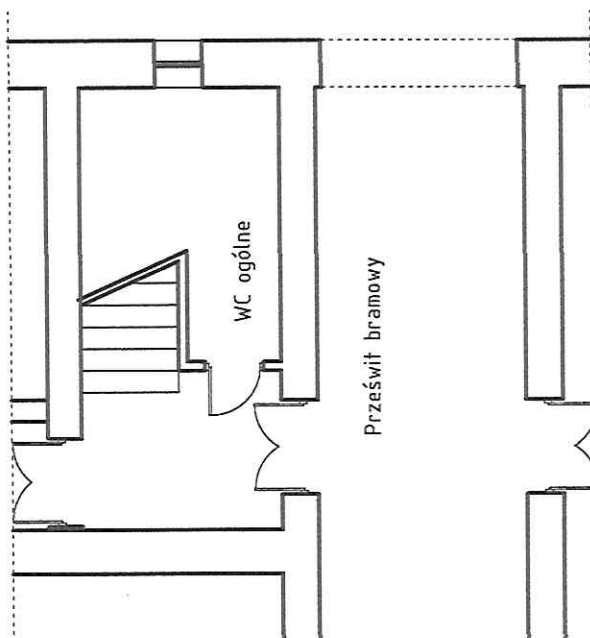

ORI Tomasz Jaroszewicz; Kopczany 6; 16 315 Lipsk

Tytuł opracowania: Inwentaryzacja architektoniczno - budowlana lokalu
mieszkalnego nr 5 zlokalizowanego przy ul.
Zachodnia 89 w Łodzi

Branża: ARCHITEKTONICZNO - BUDOWLANA

Tytuł rysunku: RZUT WC OGÓLNEGO - PARTER

Nr rys.:
3

Opracowanie:
inż. Tomasz Jaroszewicz

Podpis:

Skala:
1:100

Projektant: mgr inż. Magdalena Magiera
upr. nr MAZ/0322/PBKb/20

Podpis: mgr inż. Magdalena Magiera
uprawnienia budowlane do kierowania robotami
budowlanymi w specjalności
konstrukcyjno-budowlanej bez ograniczeń
Data: 06.2024
nr ewid. MAZ/0722/WBKb/19