


RZUT PRZYZIEMIA SKALA 1:100

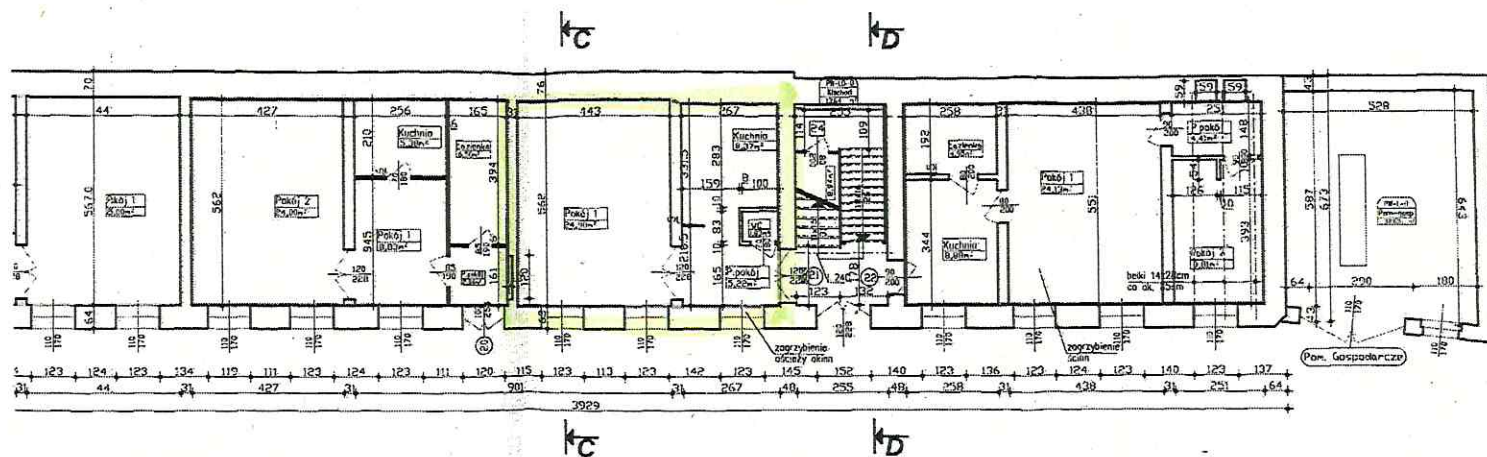


- ① - mieszkanie nr 1
- ② - komórka mieszkania nr 1

HALINA WIELGOS

upr. bud. 13.1 pkt 2
Nr 280/93/WŁ

ZARZĄD LOKALI MIEJSKICH
90-514 Łódź, al. T. Kościuszki 47
NIP 7252122232 REGON 363752546
tel 42 639-64-00

FIRMA "ALFA I OMEGA" ZBIGNIEW CHORTYŃSKI ŁÓDŹ UL. ZAMENHOFA 1/3 M.9 tel. 632-75-32; 653-67-75	UMOWA	NR RYS. 12
INWESTOR : Administracja Mierosin Łódź-Śródmieście "NOWE MIASTO" Łódź ul. Piotrkowska 17	DATA: 20.05.2005r.	SKALA: 1:100
TYTUŁ : Inwentaryzacja budowlana budynku lewej oficyny na posesji przy ul. Zachodniej 89 w Łodzi	WYKONAŁ: mgr inż. Z. Chortyński	FAZA:
	WSPÓŁPRACA: mgr inż. M. Połusko	

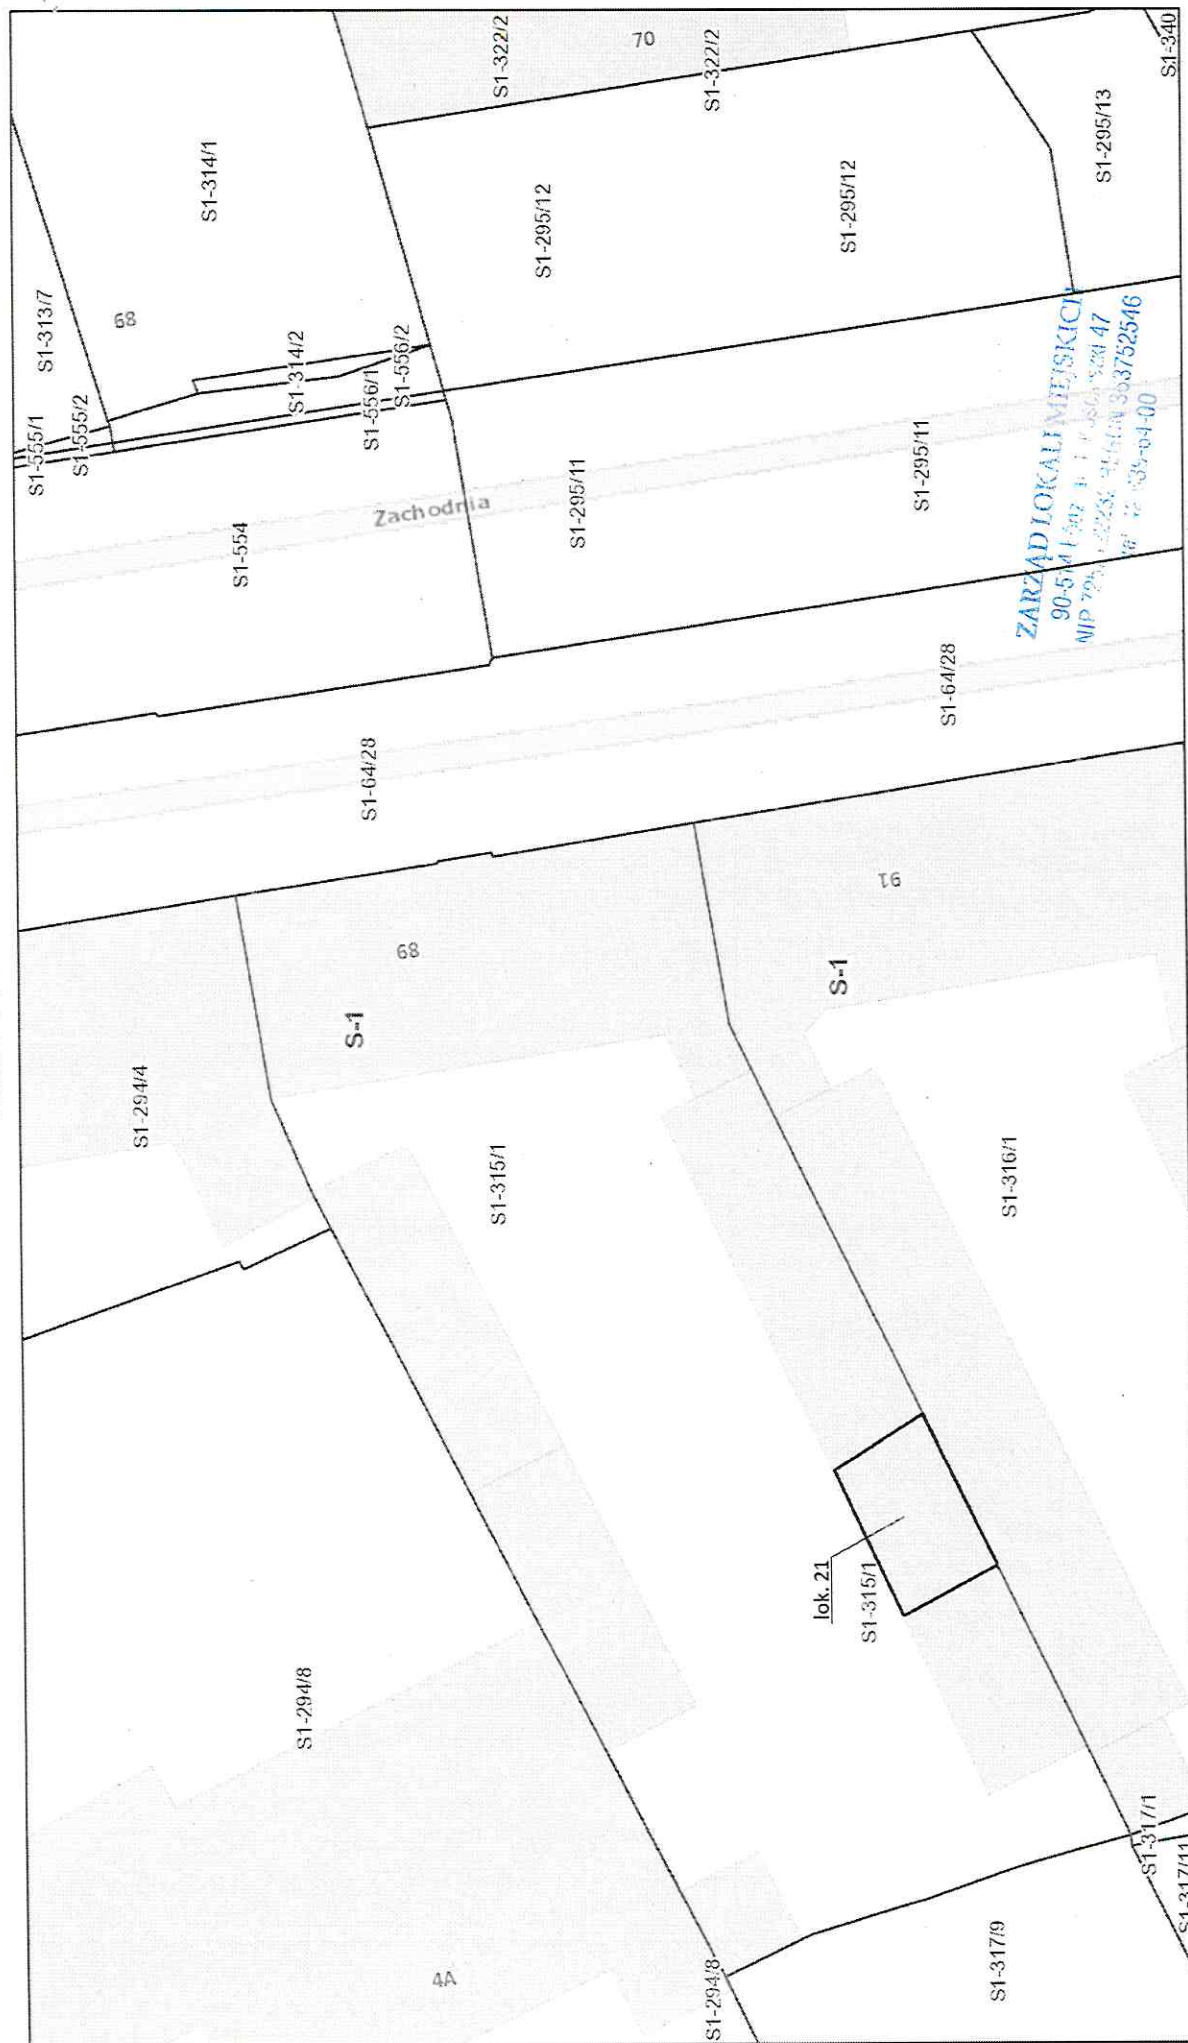

grudnia 25, 2023

- | | | | | | | | | | |
|--|------------|--|-----------------|--|--------------------------|--|------------------------|--|---------------------|
| | Budynki | | Adresy | | Rezerwat Las Łagiewnicki | | Szlak zielony | | Kąpielisko |
| | wybudowany | | Hotele | | Szlaki turystyczne | | Szlak żółty | | Przystań |
| | podziemne | | Parki | | Szlak czerwony | | Parkingi leśne | | Tor do jazdy konnej |
| | w budowie | | Obiekty liniowe | | Szlak niebieski | | Informacja turystyczna | | |

1:500

0.01
0.02 km
0.02 mi

HALINA WIELGOS

upr. bud. 001 pkb.3
Nr. 280/93/WŁ