


Pomorska 62/64 m 36

Samodzielny lokal mieszkalny Nr 9	pow=34,45m ²
Samodzielny lokal mieszkalny Nr 10	pow=34,87m ²
Samodzielny lokal mieszkalny Nr 11	pow=33,88m ²
Samodzielny lokal mieszkalny Nr 12	pow=51,43m ²
Samodzielny lokal mieszkalny Nr 23	pow=64,20m ²
Samodzielny lokal mieszkalny Nr 24	pow=43,09m ²
Samodzielny lokal mieszkalny Nr 25	pow=56,70m ²
Samodzielny lokal mieszkalny Nr 26	pow=34,23m ²
Samodzielny lokal mieszkalny Nr 35	pow=48,19m ²
Samodzielny lokal mieszkalny Nr 36	pow=19,70m ²
Samodzielny lokal mieszkalny Nr 37	pow=19,59m ²
Samodzielny lokal mieszkalny Nr 38	pow=48,03m ²
Samodzielny lokal mieszkalny Nr 47	pow=46,37m ²
Samodzielny lokal mieszkalny Nr 48	pow=33,09m ²
Samodzielny lokal mieszkalny Nr 49	pow=47,73m ²

A-I

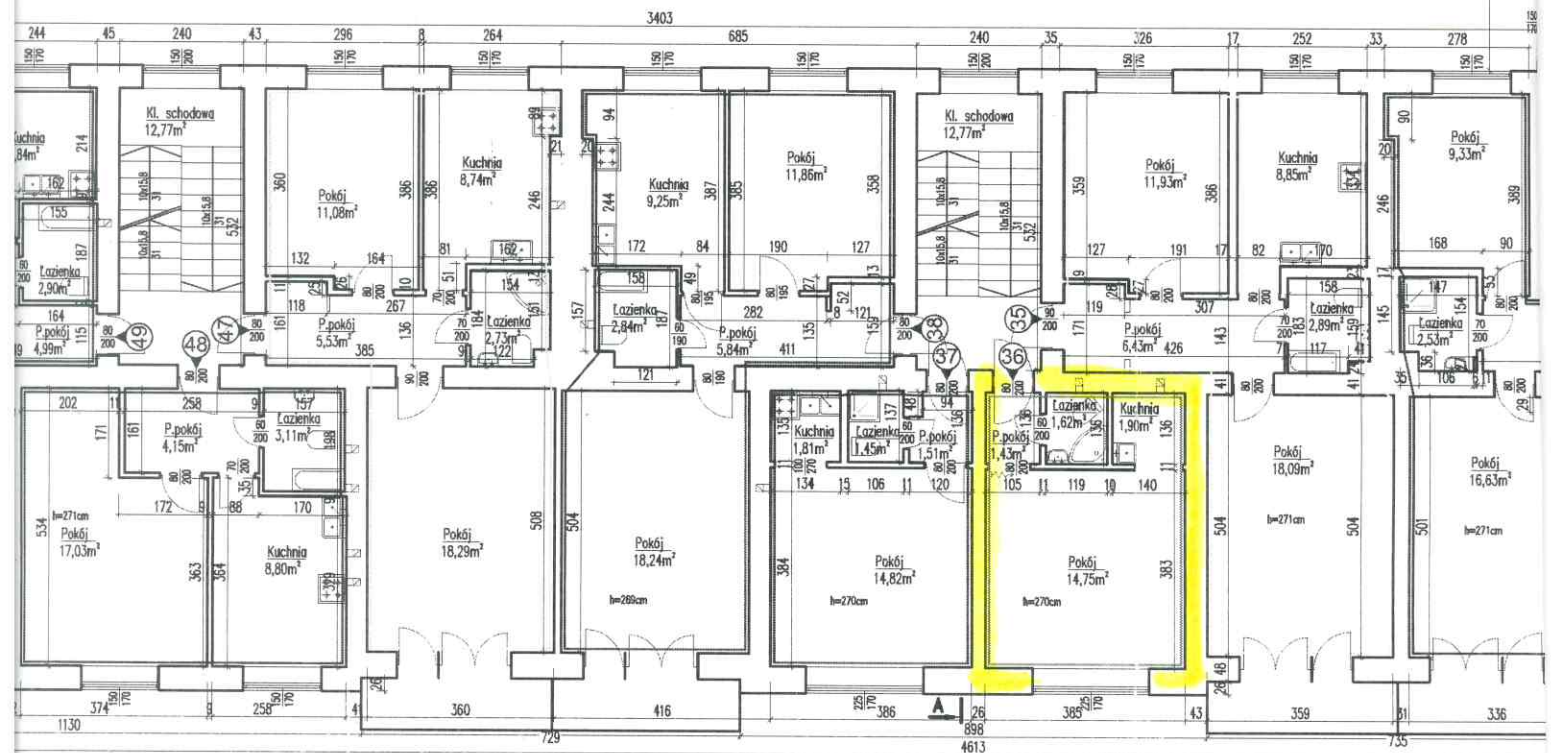



Pomorska 62/64 m 36

10m

6 601 641,839 5 739 292,576 Metry

Katarzyna Błachowicz-Barszcz
Uprawnienia Budowlane
NR POWIENIENIY ŁÓD/2092/OWOK/13
do kierowania robotami budowlanymi bez ograniczeń
w specjalności konstrukcyjno-budowlanej