

BUD. NR. 335 ~~444~~ ~~445~~


I. KUB. AG 73590/605/2005
10.10.2005

16.11.
2.25.28
.37.90
+k+p.p.

Lokale nr.
17.20.23.26.29
pow. 36,90
2 p + k + k + p.p.

32.35.38.41.44
pow. 36,90
2 p + k + k + p.p.

ZURZĄD MIASTA ŁÓDZI
DELEGATURA ŁÓDŹ-BĄŁUTY
REFERAT URBANISTYKI I ADMINISTRACJI
ARCHITEKTONICZNO-BUDOWLANEJ
91-065 Łódź ul. Zachodnia 47
tel 638-51-27, fax 638-51-06

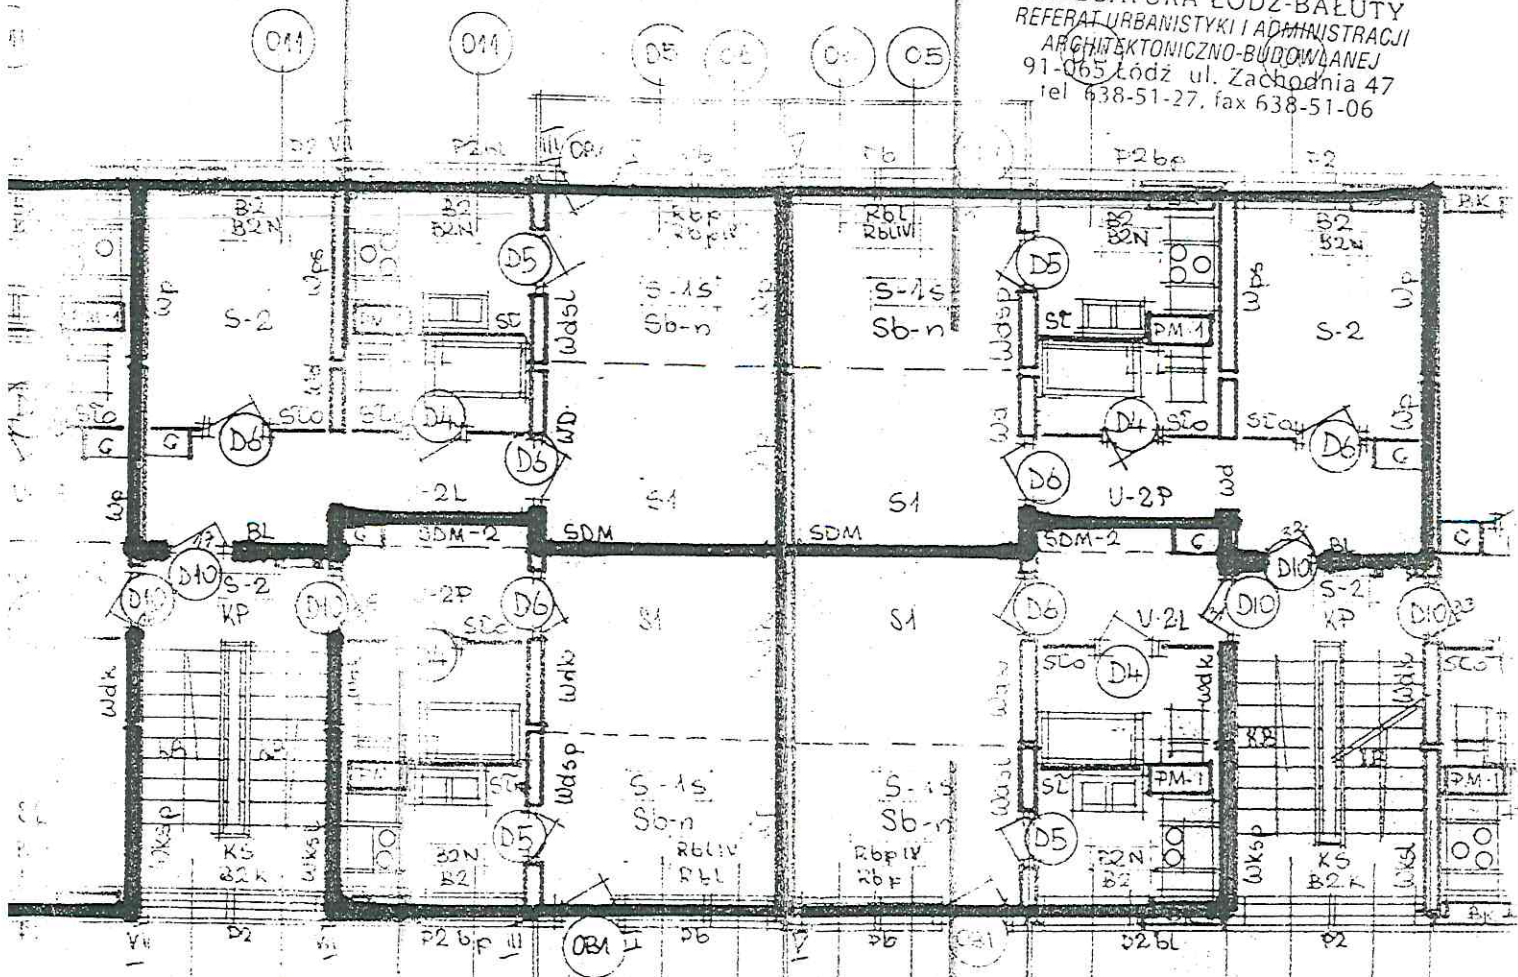

15-8
270
20 250
250

Lokale nr.
18.21.24.27.30
pow. 26,80
2 p + k + k + p.p.

Lokale nr.
31.34.37.40.43
pow. 26,80
2 p + k + k + p.p.

68 95
Za zgodność z oryginałem

KIEROWNIK
Działu Technicznego
Inż. Zdzisław Okrasa
PEŁNOMOCNIK ZARZĄDU

1. 100