


ZALĄCZENIE NR 3. DEBOWA 8 W 3 RZUT LOKALU WRAZ Z RZUTEM KOMBINACJI

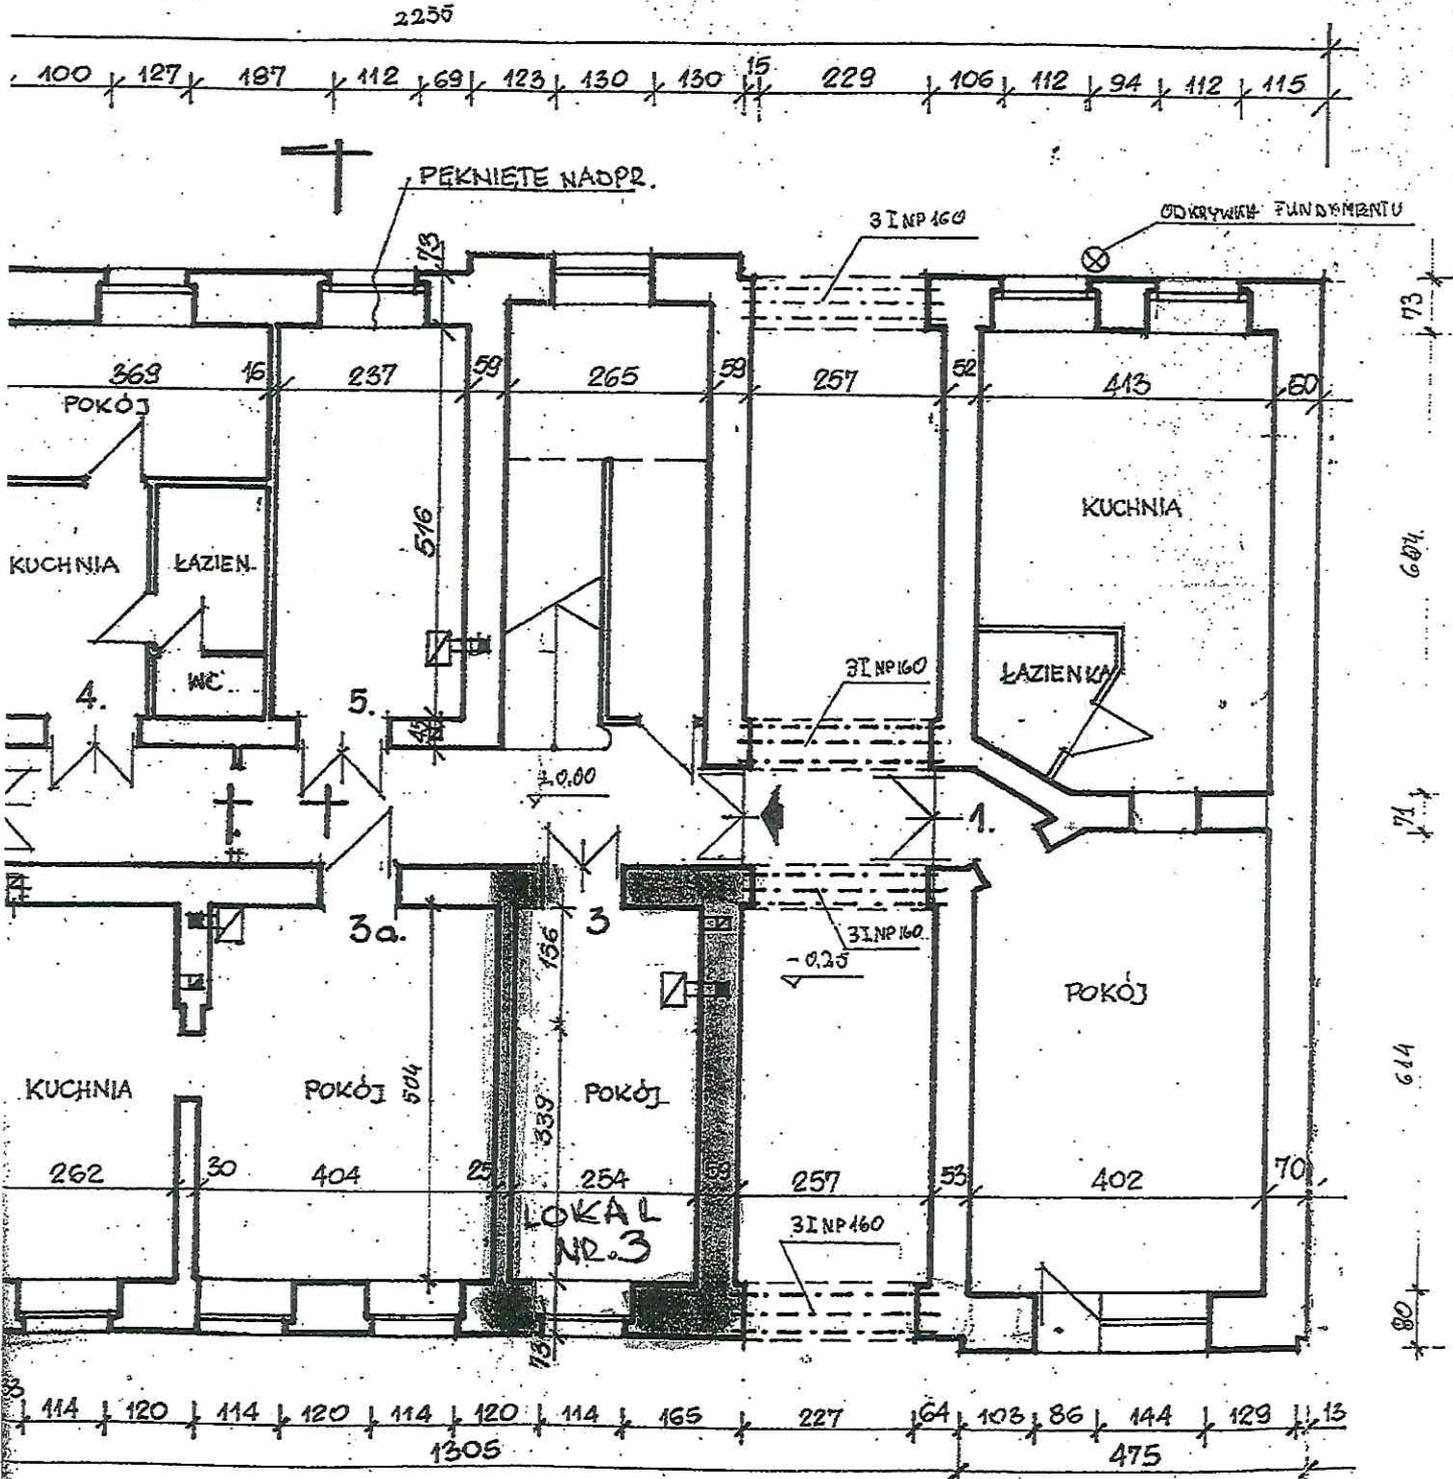


ZARZĄD LOKALI MIEJSKICH
90-514 Łódź, al. T. Kościuszki 47
NIP 7252122232 REGON 363752546
tel 42 639-64-00

HALINA WIELGOS
upr. bud. 13.1 pkt 2
Nr. 28093/WŁ

MIEJSKI ADMINISTRATOR
NIERUCHOMOŚCI
Dominik Dobrowolski
Podinspektor

Osnowa

szkolenia 8 m 3

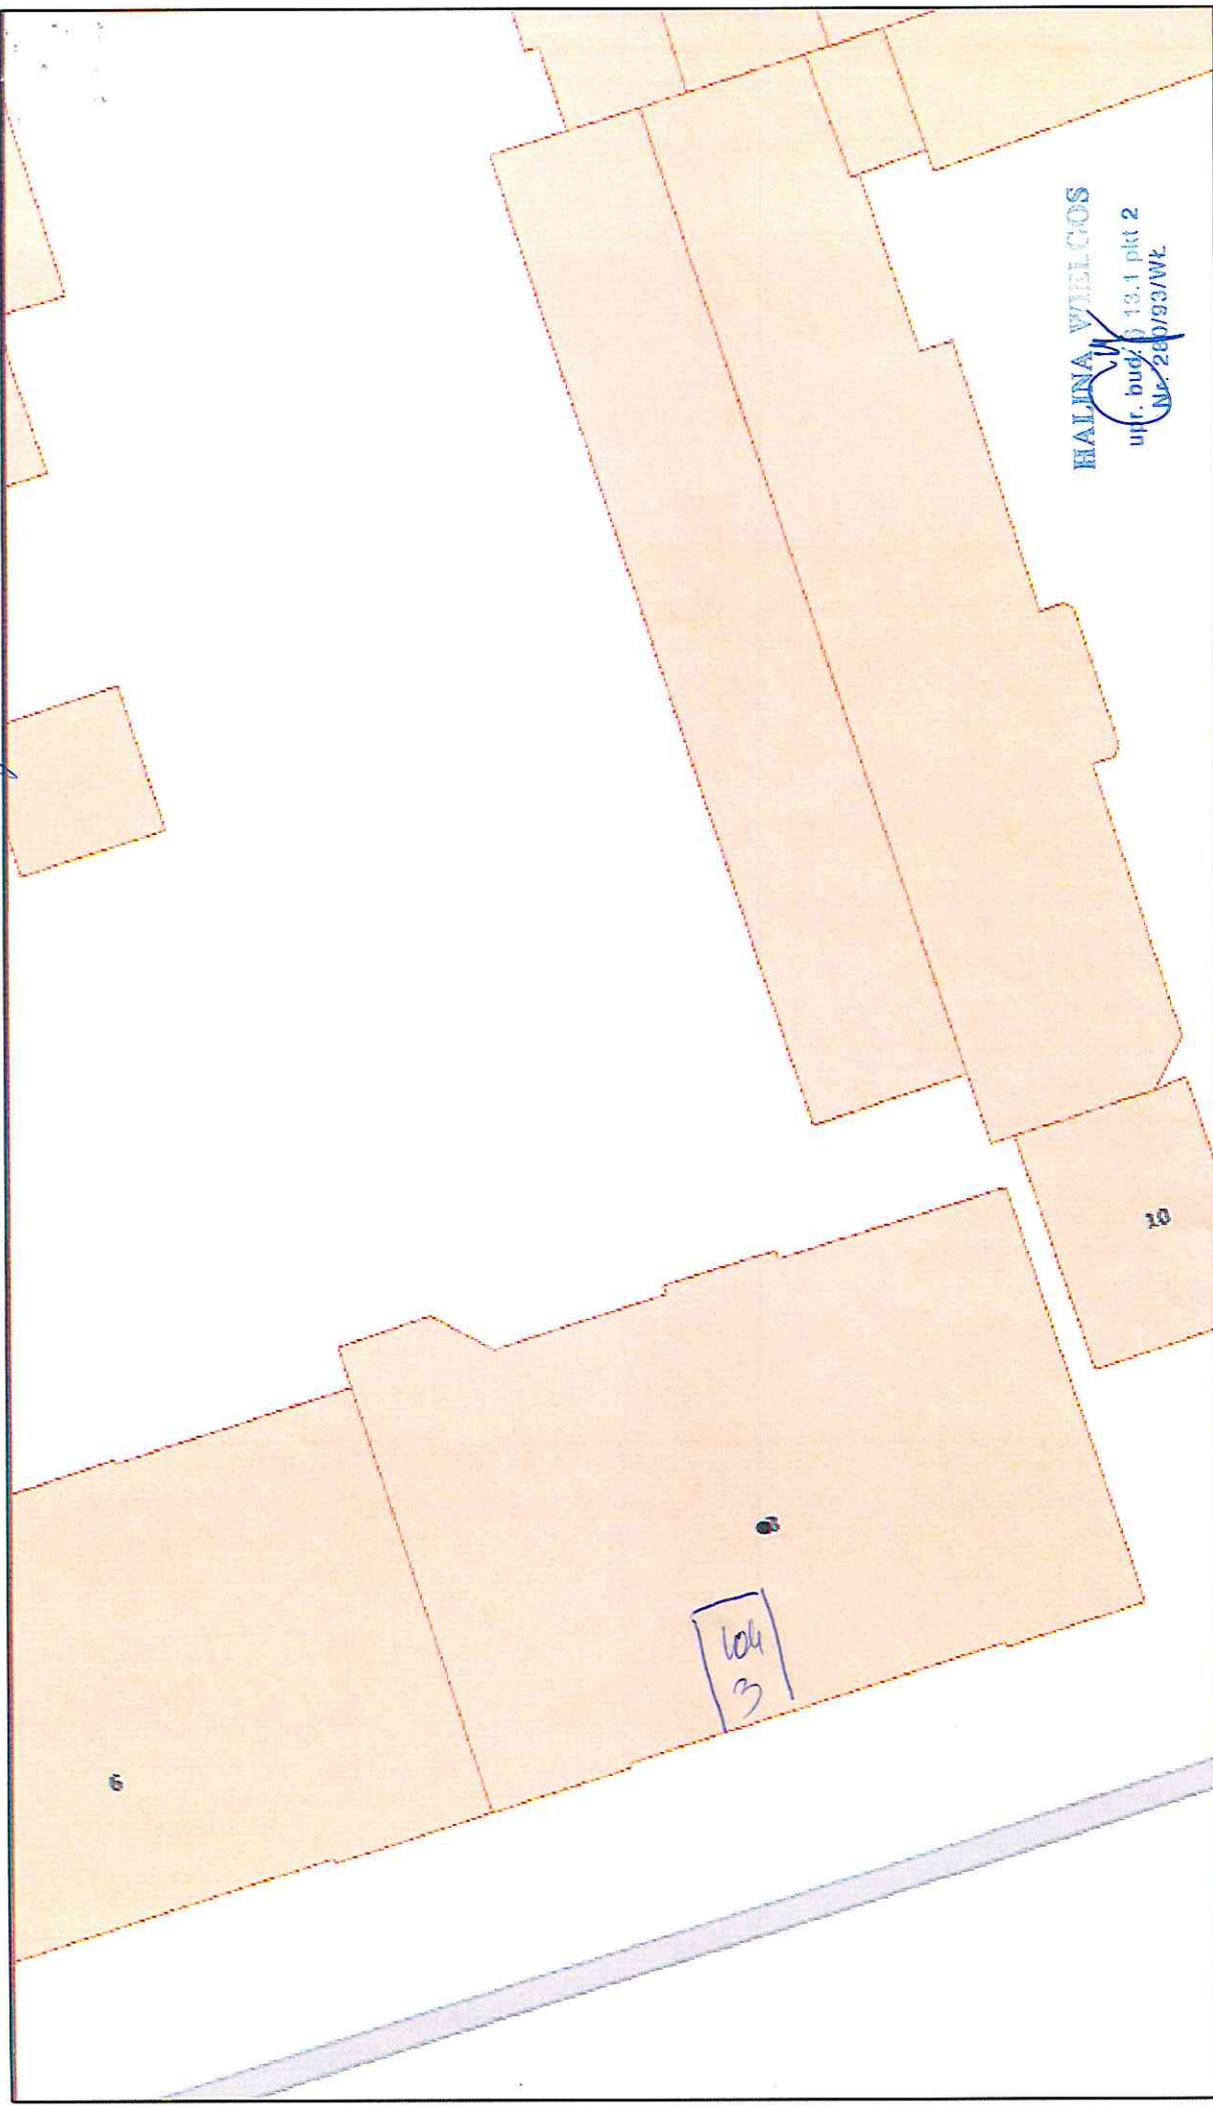

HALINA WIELKOS
 ul. budowlana 13.1 pkt 2
 Nr 260/93/WL

2.08.2022, 12:11:13

Budynki

-  wybudowany
-  podziemne

 w budowie

 Osnowa wysokoścłowa

Adresy

 Osnowa pozłoma

MIEJSKI ADMINISTRATOR
 NIERUCHOMOŚCI
 Małgorzata Grzechala
 Specjalista

ZARZĄD LOKALNOŚCI MIEJSKIEGO
 90-314-1-602 al. L. Kościuszki 47
 NIP 752122295 REGON 363752546
 tel 42 339-64-00