


дебела 8 м 27


ONOWY W  
zoru Budowl  
nkiewicz nr  
Łódź - 4 Skr.  
5-54 ; 32-78

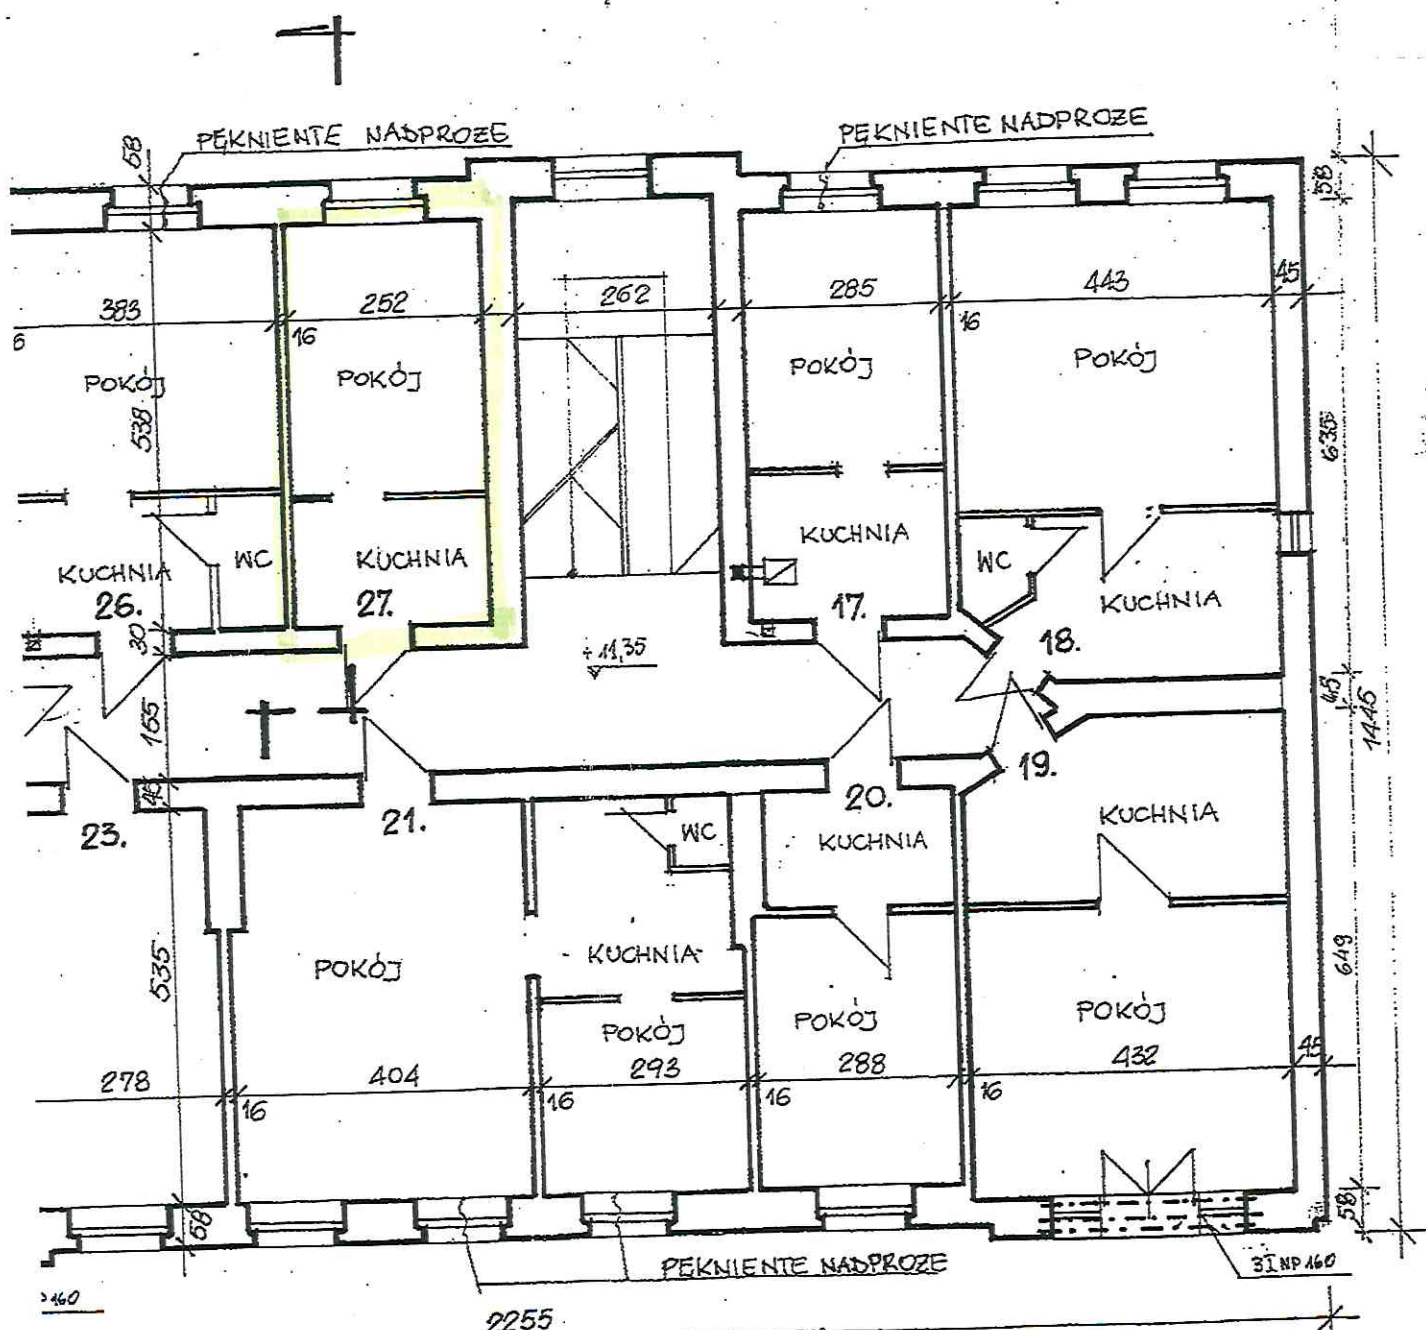

MEJSKI ADMINISTRATOR  
NIE RUCHOMOŚCI  
Małgorzata Grochala  
Specialist

RZUT III-GO PIĘTE

Katarzyna Blachowicz-Barszcz  
UPRAWNIENIA BUDOWLANE  
NR EWIDENCyjNY L0D/2092/QWOK/13  
do kierowania robotami budowlanymi bez ograniczeń  
w specjalności konstrukcyjno-budowlanej

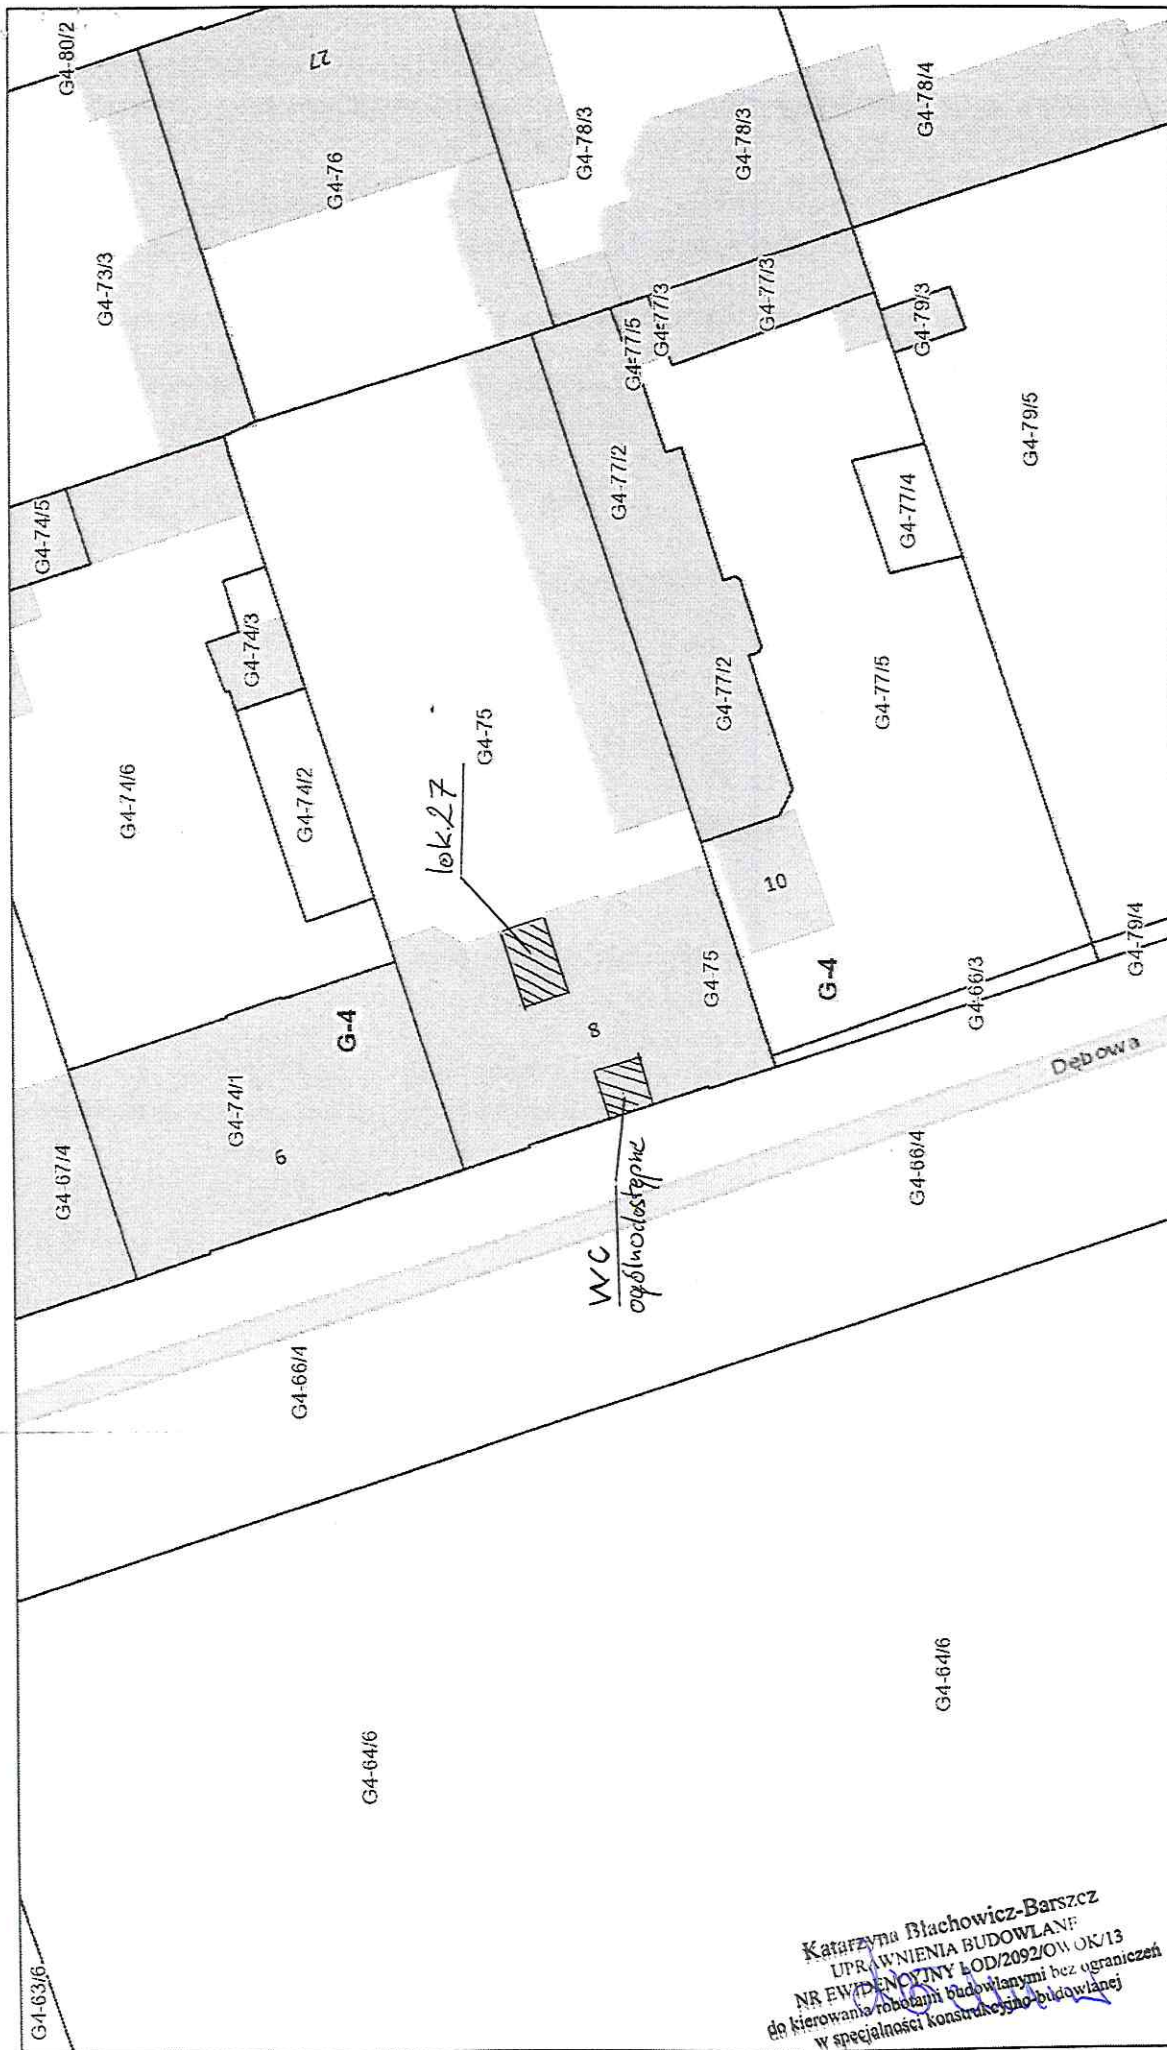

Katarzyna Blachowicz-Barszcz  
UPRAWNIENIA BUDOWLANE  
NR EWIDENCYJNY ŁOD/2092/OW OK/13  
do kierowania robotami budowlanymi bez ograniczeń  
w specjalności konstrukcyjno-budowlanej

sierpnia 29, 2023

- |  |  |  |  |  |
|--|--|--|--|--|
|  |  |  |  |  |
|  |  |  |  |  |
|  |  |  |  |  |
|  |  |  |  |  |

