


Zamenlofa 17 n 29

Inwentaryzacja budynku mieszkalnego
Rzut I-go piętra (prawa oficyna)

Skala 1:100

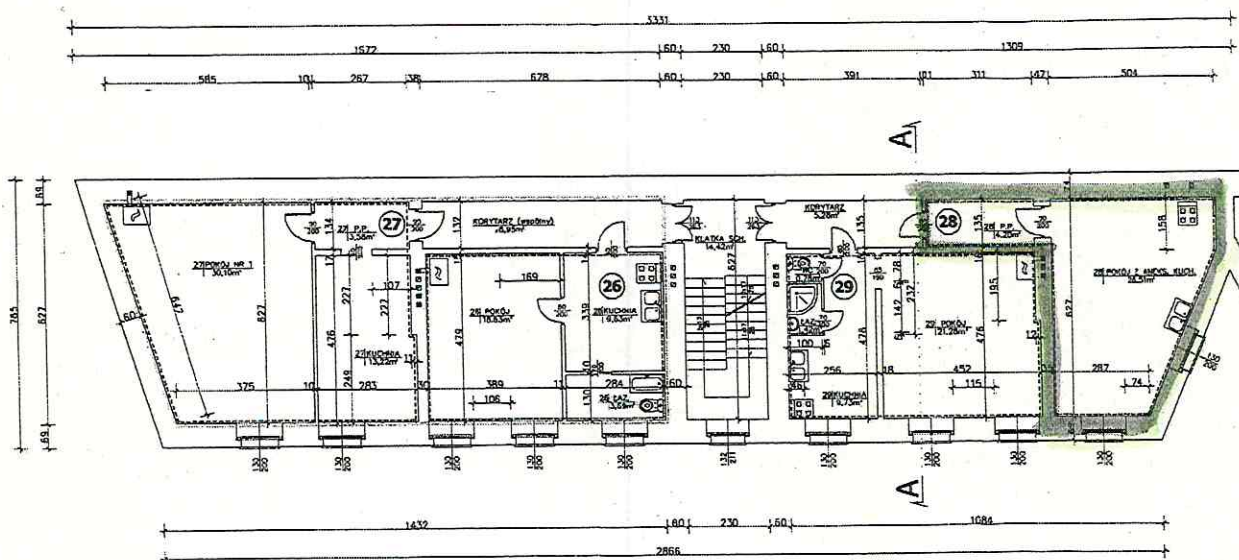

ZA ZGODNOŚĆ
Z ORYGINAŁEM

MIEJSKI ADMINISTRATOR
NIERUCHOMOŚCI
Malgorzata Zoręba
inspektor

HALINA WIELGOS


4pr. bud. 13.1 pkt 2
Nr. 280/93/WŁ

ZARZĄD LOKALI MIEJSKICH

90-514 Łódź, al. T. Kościuszki 47
NIP 7252122232 REGON 363752546
tel. 42 639-64-00

Wysokość pomieszczeń: H=3,27 m

Tytuł opracowania:	Inwentaryzacja budynku mieszkalnego
Adres obiektu:	Łódź ul. Zamenlofa 17
Opis rysunku:	Rzut I-go piętra (prawa oficyna)
Projektant:	Bogdan Sowiński
SKALA: 1:100	DATA: 2007 r. RYS NR B

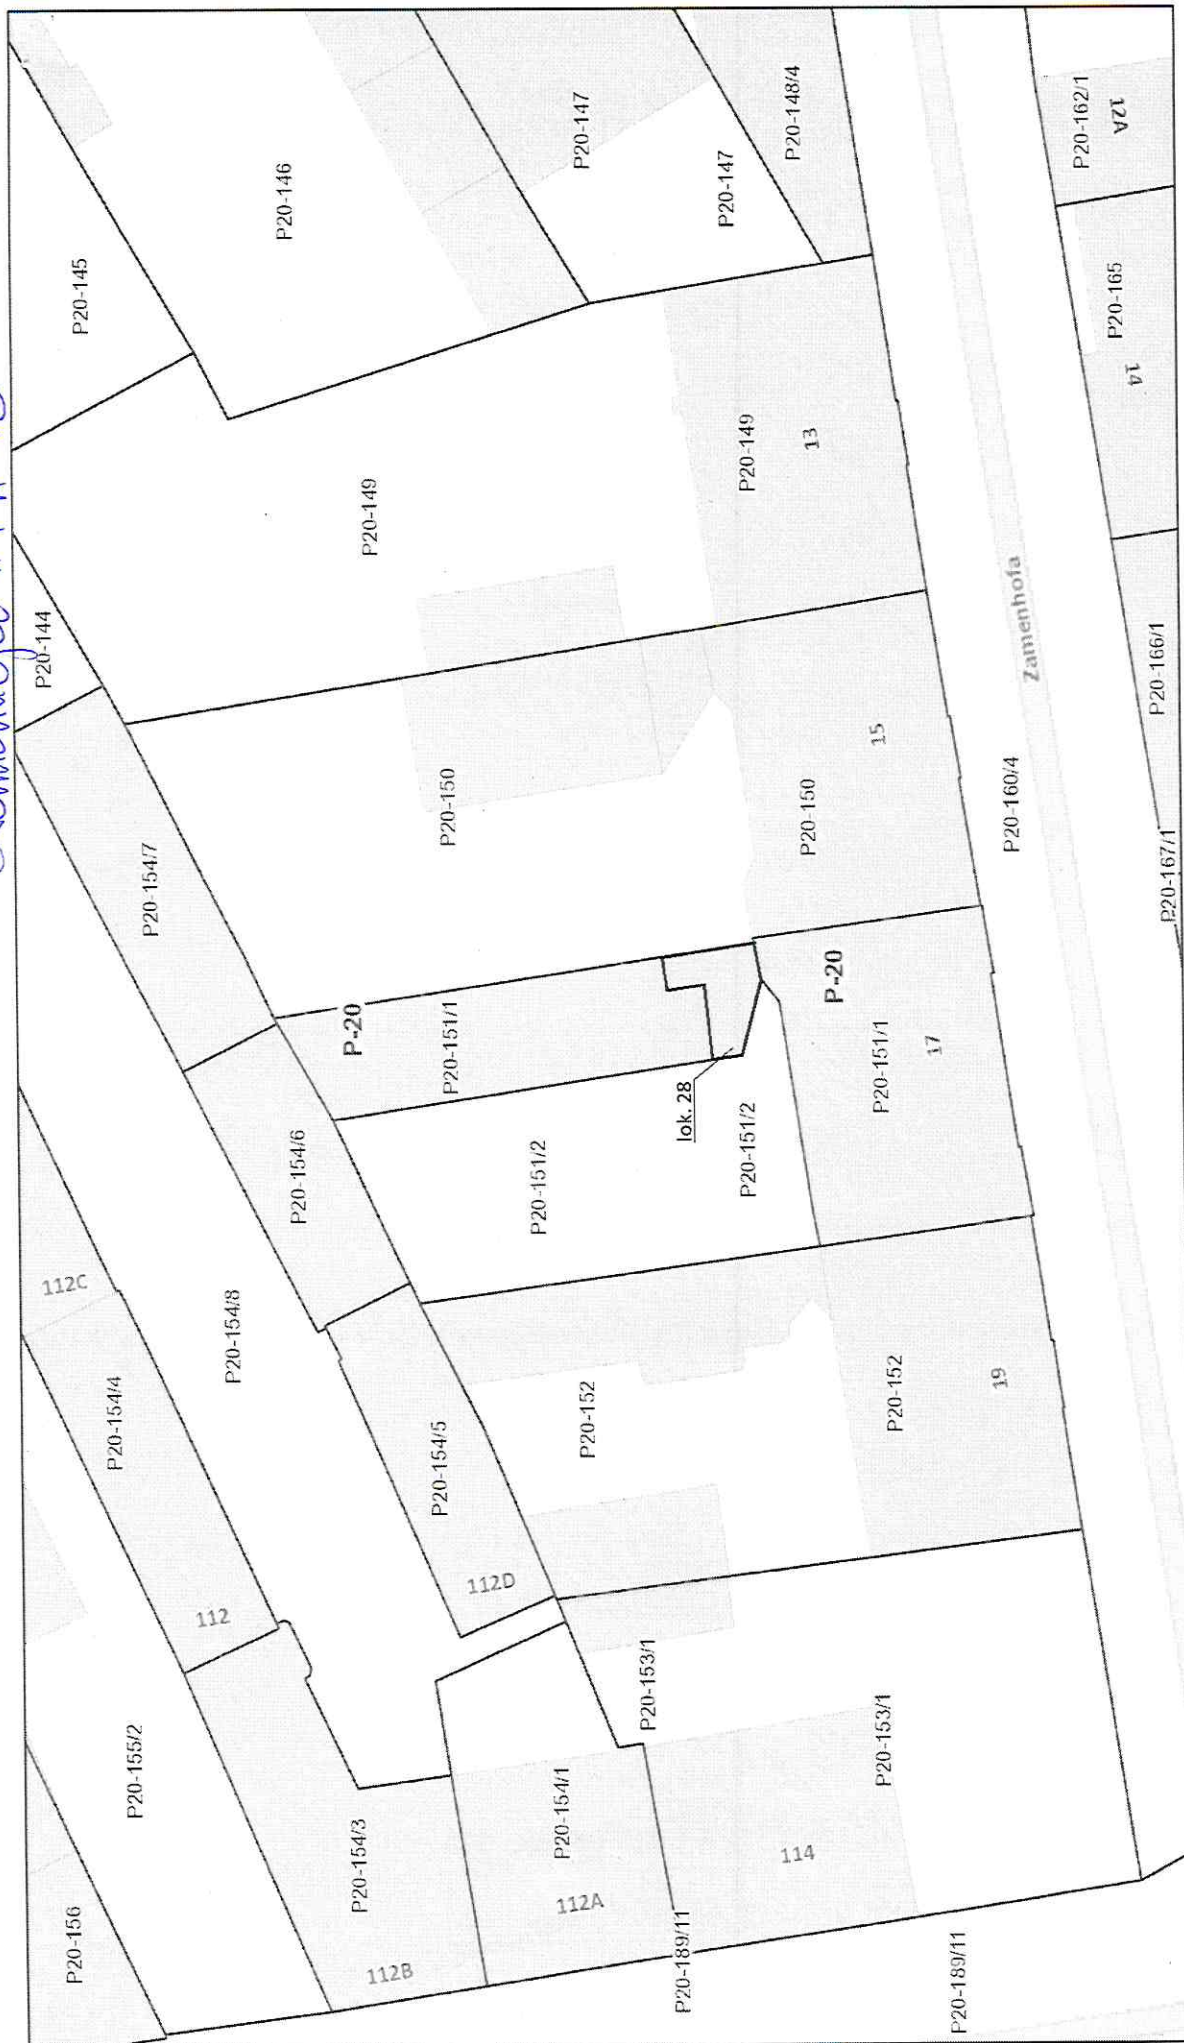

grudnia 25, 2023

- ☐ Obręby Budynki
- ☐ Działki
- ☐ Ronda
- ☐ wybudowany
- ☐ podziemne
- ☐ w budowie
- ☐ Adresy
- ☐ Hotele
- ☐ Parki
- ☐ Obiekty liniowe

- ☐ Rezerwat Las Łagiewnicki
- ☐ Szlaki turystyczne
- ☐ Szlak czerwony
- ☐ Szlak niebieski
- ☐ Szlak zielony
- ☐ Szlak żółty
- ☐ Parkingi leśne
- ☐ Informacja turystyczna

- ☐ Kąpielisko
- ☐ Przysłań
- ☐ Tor do jazdy konnej

1:500
0 0,01 0,02 km

HALINA WIELGOS
ZARZĄD LOKALI MIEJSKICH
upr. bud. § 13.1 pkt 2
Nr. 380/93/WŁ
90-514 Łódź, al. T. Kościuszki 47
NIP 725212232 REGON 363752546
tel 42 639-69-00