



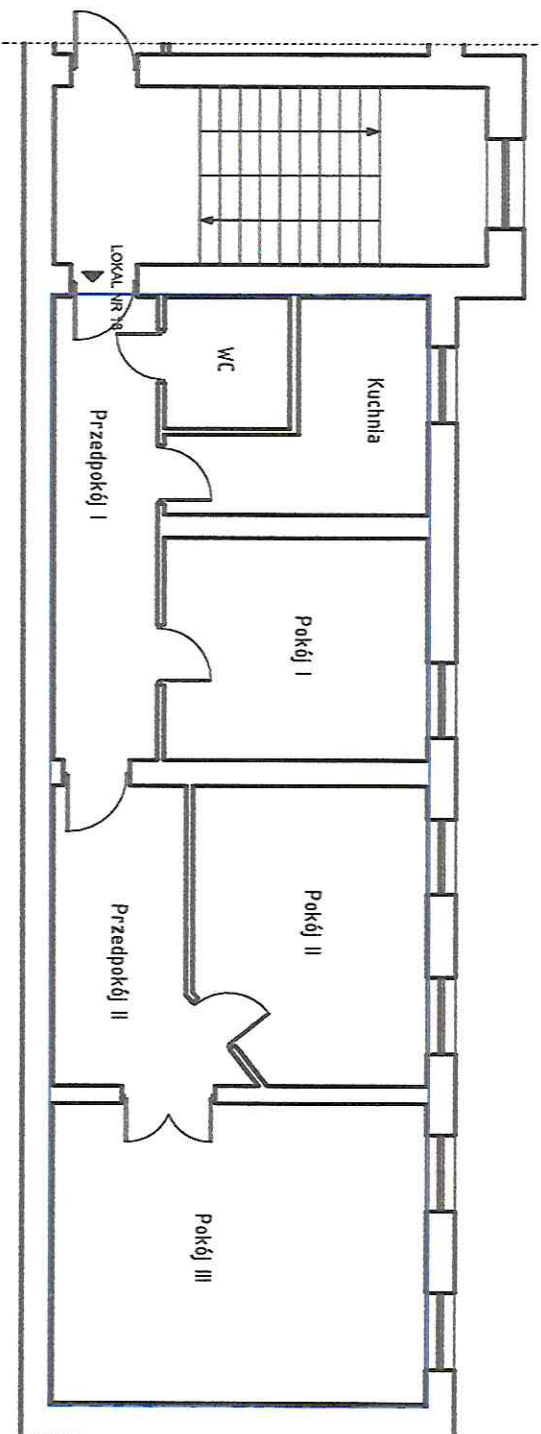

ORI Tomasz Jaroszewicz, Kopczany 6, 16 315 Lipsk			
Tytuł opracowania: Inwentaryzacja architektoniczno - budowlana lokalu mieszkalnego nr 18 zlokalizowanego przy ul. Narutowicza 30 w Łodzi			
Branża: ARCHITEKTONICZNO - BUDOWLANA			
Tytuł rysunku: RZUT LOKALU NR 18	Nr rys.: 2		
Opracowanie: inż. Tomasz Jaroszewicz	Podpis: 	Skala: 1:100	
Projektant: mgr inż. Magdalena Magiera upr. nr MAZ/0322/PBkb/20	Podpis:  mgr inż. Magdalena Magiera upr. nr MAZ/0322/PBkb/20	Data: 06.2024	

Podpisany w specjalski
konstrukcyjno-budowlanej bez ograniczeń
nr ewid. MAZ/0722/WBkb/19

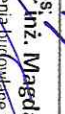