

27-05-2019

P.A. Paweł DPS-BPS-11-3020.14.3.2019
DYREKTOR
Grzegorz Justyński

2019-05-24

**FORMULARZ ZGŁOSZENIOWY
PROJEKTU DO ZREALIZOWANIA W RAMACH
ŁÓDZKIEGO BUDŻETU OBYWATELSKIEGO
2019/2020**



RPW/321293/2019 P
Data: 2019-05-24

Numer identyfikacyjny projektu,
tzw. ID (wypełnia Biuro ds. Partycypacji Społecznej
w Departamencie Polityki Społecznej i Zieleni
Urzędu Miasta Łodzi)

P003KO

1. NAZWA PROJEKTU¹ (do 15 wyrazów)

Doposażenie Placu Zabaw - Pietrusińskiego 25/29

2. LOKALIZACJA PROJEKTU

Adres projektu:

Pietrusińskiego 25/29 - plac zabaw - KOZINY -

Numer ewidencyjny działki: (wypełnienie poniższego pola nie jest obowiązkowe)

P7-425/1, P7-424/5, P7-424/4, P7-424/3

3. OSIEDLE, KTÓREGO DOTYCZY PROJEKT (proszę wpisać poniżej nazwę osiedla)

KOZINY

(w przypadku braku, jego nazwę uzupełnia Biuro ds. Partycypacji Społecznej w Departamencie Polityki Społecznej i Zieleni UMŁ)

4. ELEMENTY SKŁADOWE WRAZ Z SZACUNKOWYMI KOSZTAMI PROJEKTU²

ELEMENTY SKŁADOWE PROJEKTU	KOSZTY SZACUNKOWE BRUTTO
1. Doposażenie w urządzeniu dla	35000 zł
dzieci do 12 lat - młodsze dzieci	zł
2. Projekt i nadzór	5000 zł
4.	zł
5.	zł
6.	zł
7.	zł
8.	zł
ŁĄCZNIE:	40000 zł

¹ Za całość projektu umieszczonego na stronie internetowej www.lodz.pl/bo odpowiada Lider, Prezydent Miasta Łodzi może go modyfikować wyłącznie z przyczyn technicznych lub gdy opis projektu nie odpowiada jego zakresowi.

² Do kosztów szacunkowych realizacji projektu wlicza się także wszelkie koszty nierozdzielnie związane z jego realizacją jak np. koszt dokumentacji.

5. OPIS PROJEKTU (proszę opisać projekt w możliwie zwięzłej formie)

UWAGA! W materiałach informacyjnych zostaną zamieszczone jedynie zdania będące ścisłym opisem projektu

Na środkowej części placu zabaw (nr 24) w dolnej i górnej części tego odcinka zaplanować i postawić urządzenia do zabaw dla młodszych dzieci do 12 roku życia. Na części prawej (25) w dolnej części dokonać II etap doposażenia. (plan już jest).

6. SPIS ZAŁĄCZNIKÓW³

- a) ...Mapka
- b) 4 plany + zdjęcie
- c)
- d)

Oświadczam, że do udostępnionych przeze mnie, na rzecz miasta Łodzi, materiałów w postaci:

- a) ...Mapka
- b) 4 plany + zdjęcie
- c)
- d)

zwanych dalej „Materiałami”, posiadam prawa pozwalające na ich udostępnienie osobom trzecim celem publikacji na stronie internetowej www.lodz.pl/bo. Publikacja Materiałów na stronie internetowej www.lodz.pl/bo nie będzie naruszała praw osób trzecich, w tym m.in. autorskich praw majątkowych i osobistych do utworu, oraz prawa do wizerunku. Wyrażam zgodę na nieodpłatne wykorzystanie, w tym opracowanie i modyfikację Materiałów w celu publikacji na stronie internetowej www.lodz.pl/bo.

W przypadku wystąpienia osób trzecich przeciwko miastu Łódź lub innym podmiotom zaangażowanym w prowadzenie strony www.lodz.pl/bo z jakimikolwiek roszczeniami, z tytułu naruszenia praw osobistych lub majątkowych, w związku z publikacją Materiałów na stronie internetowej www.lodz.pl/bo zobowiązuję się do zaspokojenia tych roszczeń, oraz pokrycia wszelkich kosztów, jakie w związku z tym wystąpieniem miasto Łódź lub inny podmiot zaangażowany w prowadzenie strony internetowej www.lodz.pl/bo poniosły.

³ Całkowita wielkość załączników (format PDF, DOC, PNG lub JPG) nie może przekraczać 10MB. Załączając do projektu materiały graficzne zawierające dane osobowe, należy dokonać ich anonimizacji. W przeciwnym wypadku załączniki nie mogą zostać opublikowane na stronie internetowej www.lodz.pl/bo.

Wyszukaj adres: Pietrusińskiego 24/28 i 25/29



Doposażenie w uwzględnieniu

Spacowniki i tryby na tryby
Hale i też w kopie na postawie
uwzględniona do zabudowy dla dzieci

II etap doposażenia dla
placów w budownictwie dla
zabawy dla dzieci


Doposażenie w uwzględnieniu
dla zabawy dla młodzieży
dla do upi 12 lat.

PLAN ZAGOSPODAROWANIA TERENU



Plac zabaw

Działki nr 424/3 i 425/1 w obrębie P-7 w Łodzi

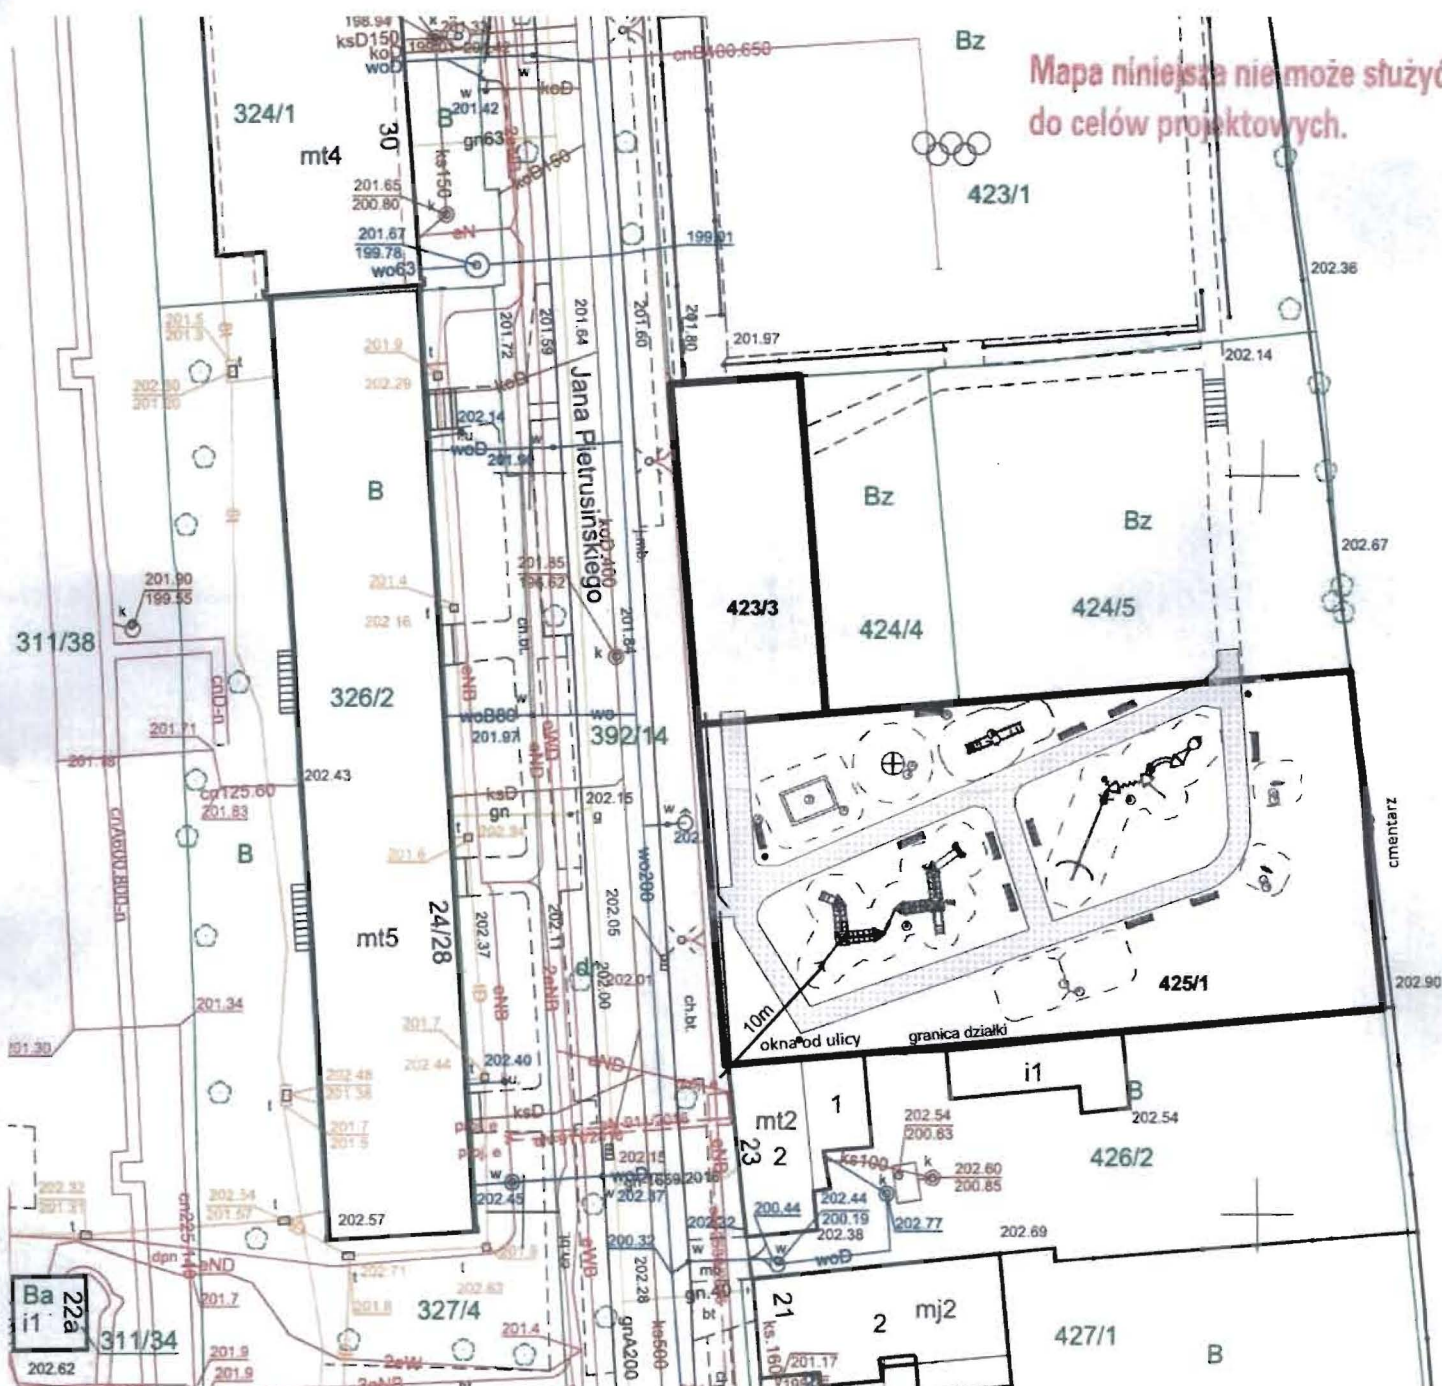

INWESTOR:
 TEMAT:
 TYTUŁ RYSUNKU:
 BRANŻA:
 STADIUM:
 OBIEKT:
 SKALA:
 DATA:
 NR RYSUNKU:
 PROJEKTANT:

Studio 4P Michał Ciotucha :: 93-272 Łódź, ul. Podgórna 59 m 43
 tel. +48 664 944 640 :: www.studio4p.eu, e-mail: michal.ciotucha@studio4p.eu

MIASTO ŁÓDŹ - ul. Piotrkowska 104, 90-926 Łódź
 ROZBUDOWA PLACU ZABAW
 PLAN ZAGOSPODAROWANIA TERENU
 ARCHITEKTONICZA
 PROJEKT BUDOWLANO-WYKONAWCZY
 PLAC ZABAW - Działki nr 424/3 i 425/1 w obrębie P-7
 1:500
 lipiec 2017






IMIĘ I NAZWISKO:	UPRAWNIENIA:	PODPIS:
mgr inż. Danusz Dolecki	100/92/Wł	



STAN ISTNIEJĄCY

granica działki

granica działki

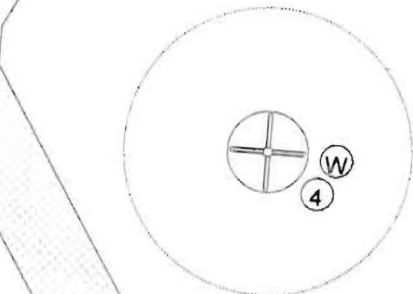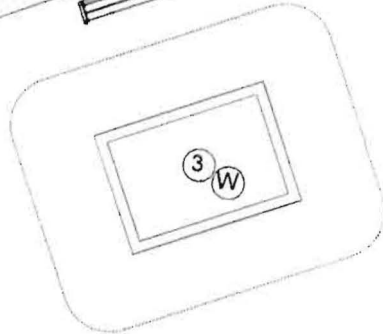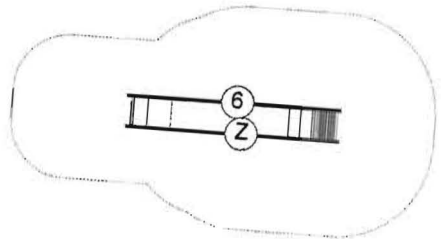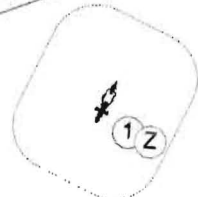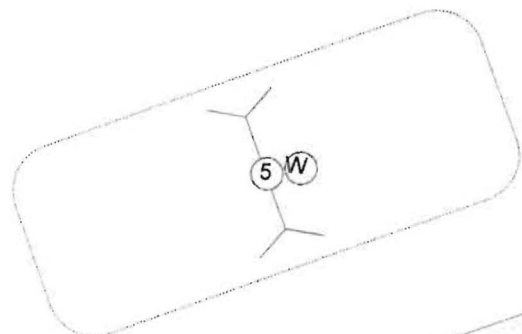

- Z - Elementy do przeniesienia w I etapie
- W - Elementy do przeniesienia w II etapie
- 1 - Urządzenie nr 1 - bujak
- 2 - Urządzenie nr 2 - bujak
- 3 - Urządzenie nr 3 - piaskownica
- 4 - Urządzenie nr 4 - karuzela
- 5 - Urządzenie nr 5 - huśtawka podwójna
- 6 - Urządzenie nr 6 - zjeżdżalnia
- Kosz na śmieci
- Ławka
- obszar bezpiecznego upadku

INWESTOR: Studio-4P Michel Ciotucha :: 93-272 Łódź, ul. Podgórna 59 m 43
 TEL. +48 664 944 640 :: www.studio4p.eu, e-mail: michel.ciotucha@studio4p.eu


TYTUŁ RYSUNKU: MIASTO ŁÓDŹ - ul. Piotrkowska 104, 90-926 Łódź
 ROZBUDOWA PLACU ZABAW
 PLAC ZABAW - STAN ISTNIEJĄCY
 ARCHITEKTONICZNA
 PROJEKT BUDOWLANO-WYKONAWCZY

SKALA: PLAC ZABAW - Działki nr 424/3 | 425/1 w obrębie P-7
 DATA: 1:100
 NR RYSUNKU: lipiec 2017
 PROJEKTANT: 2

IMIE I NAZWISKO:	UPRAWNIENIA:	PODPIS:
mgr inż. Dariusz Dolecki	100/82/W/L	



STAN PROJEKTOWANY I ETAP

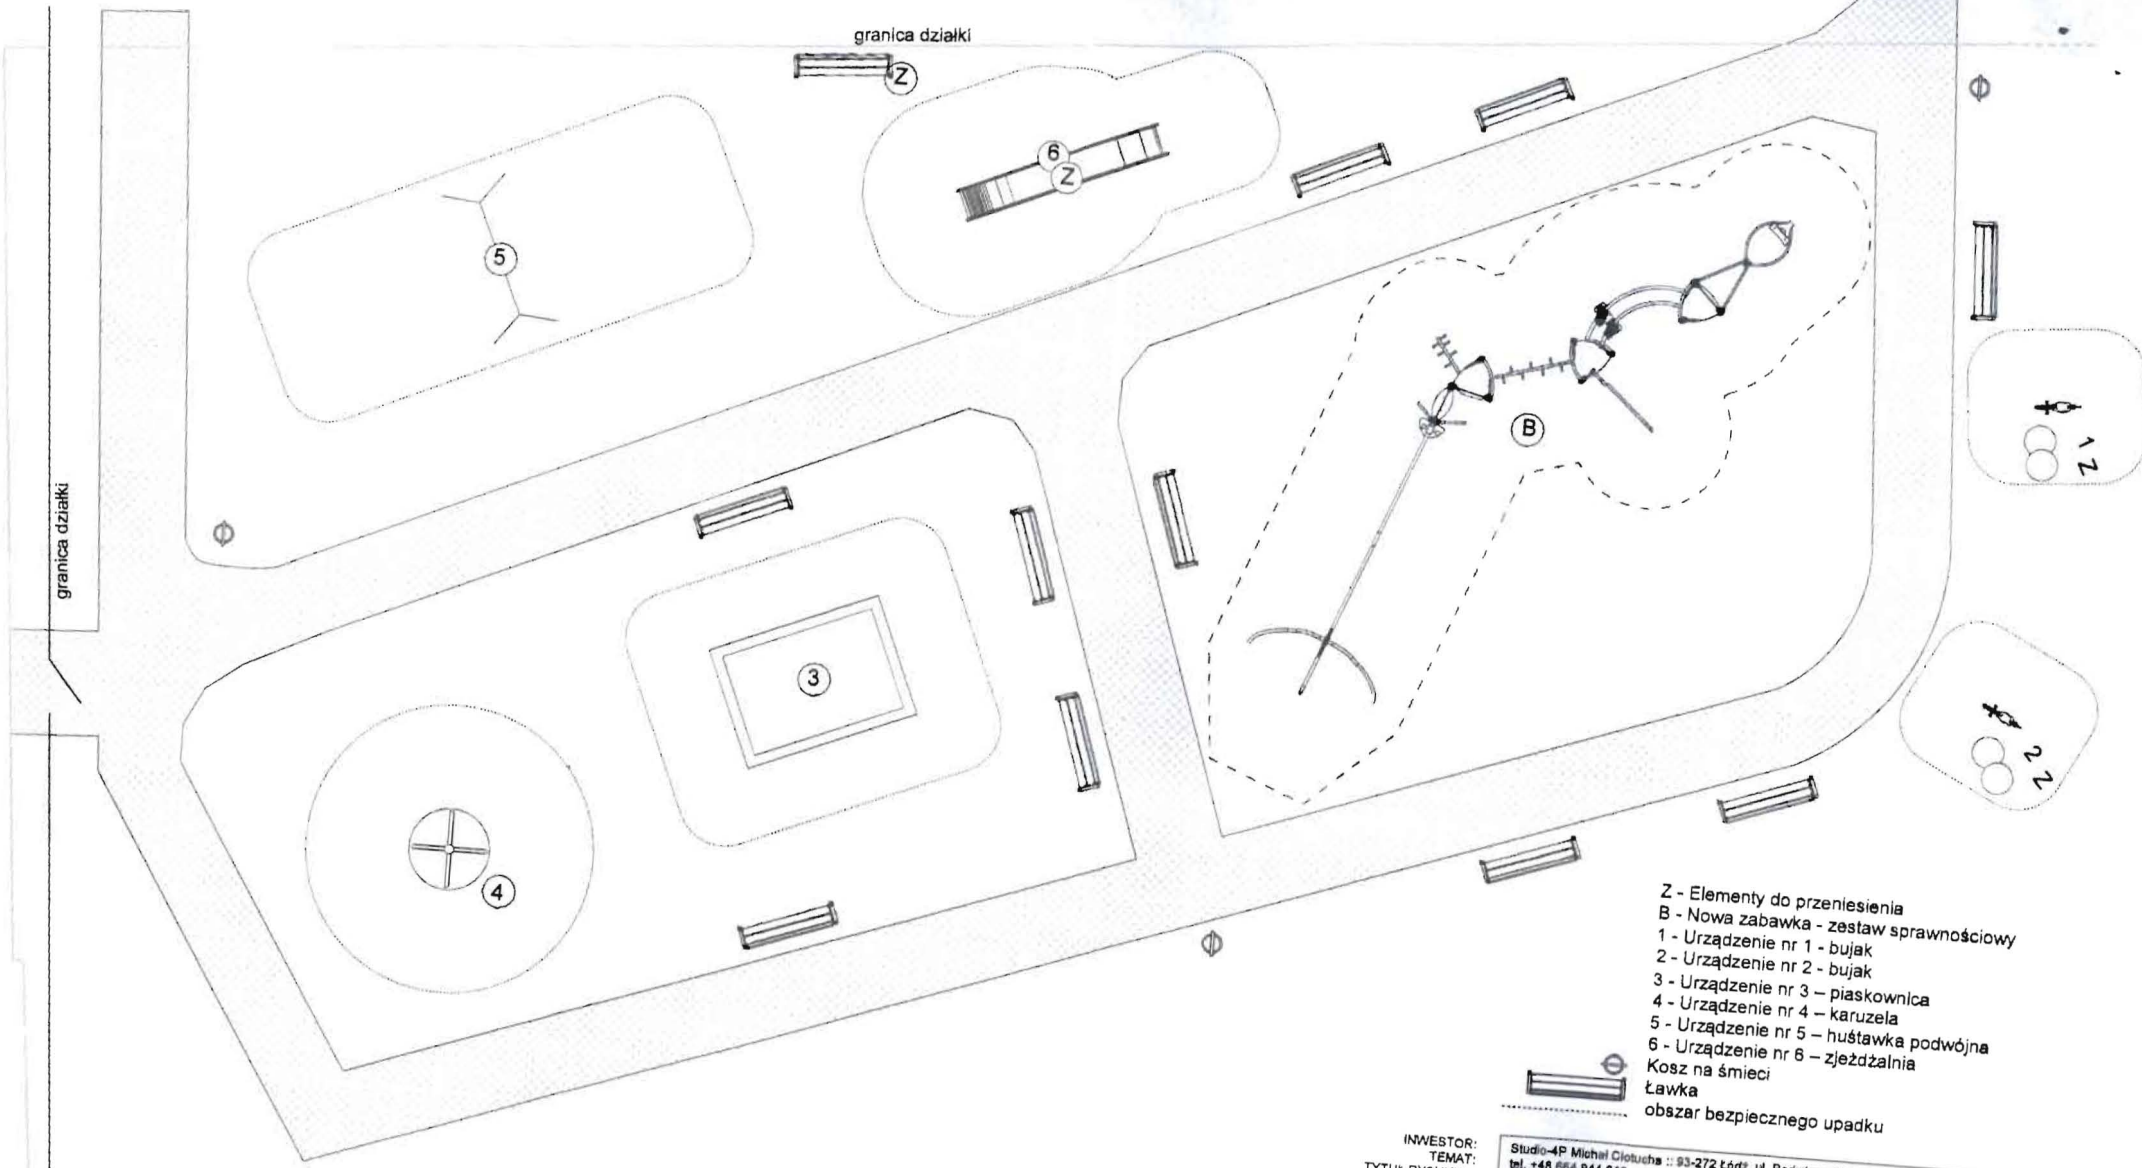

- Z - Elementy do przeniesienia
- B - Nowa zabawka - zestaw sprawnościowy
- 1 - Urządzenie nr 1 - bujak
- 2 - Urządzenie nr 2 - bujak
- 3 - Urządzenie nr 3 - piaskownica
- 4 - Urządzenie nr 4 - karuzela
- 5 - Urządzenie nr 5 - huśtawka podwójna
- 6 - Urządzenie nr 6 - zjeżdżalnia
- Kosz na śmieci
- Ławka
- obszar bezpiecznego upadku


INWESTOR: Studio-4P Michel Clotucha :: 93-272 Łódź, ul. Podgórska 59 m 43
 TITUL RYSUNKU: tel. +48 664 944 640 :: www.studio4p.eu, e-mail: michel.clotucha@studio4p.eu
 BRANŻA: MIASTO ŁÓDŹ - ul. Piłkowska 104, 90-926 Łódź
 STADIUM: ROZBUDOWA PLACU ZABAW
 OBIEKT: PLAC ZABAW - STAN PROJEKTOWANY I ETAP
 SKALA: ARCHITEKTONICZNA
 DATA: PROJEKT BUDOWLANO-WYKONAWCZY
 NR RYSUNKU: PLAC ZABAW - Działki nr 424/3 i 425/1 w obrębie P-7
 1:100
 kwiecień 2017

PROJEKTANT: 3

IMIE I NAZWISKO:	UPRAWNIENIA:	PODPIS:
mgr inż. Dariusz Dolecki	100/82WŁ	



STAN PROJEKTOWANY II ETAP

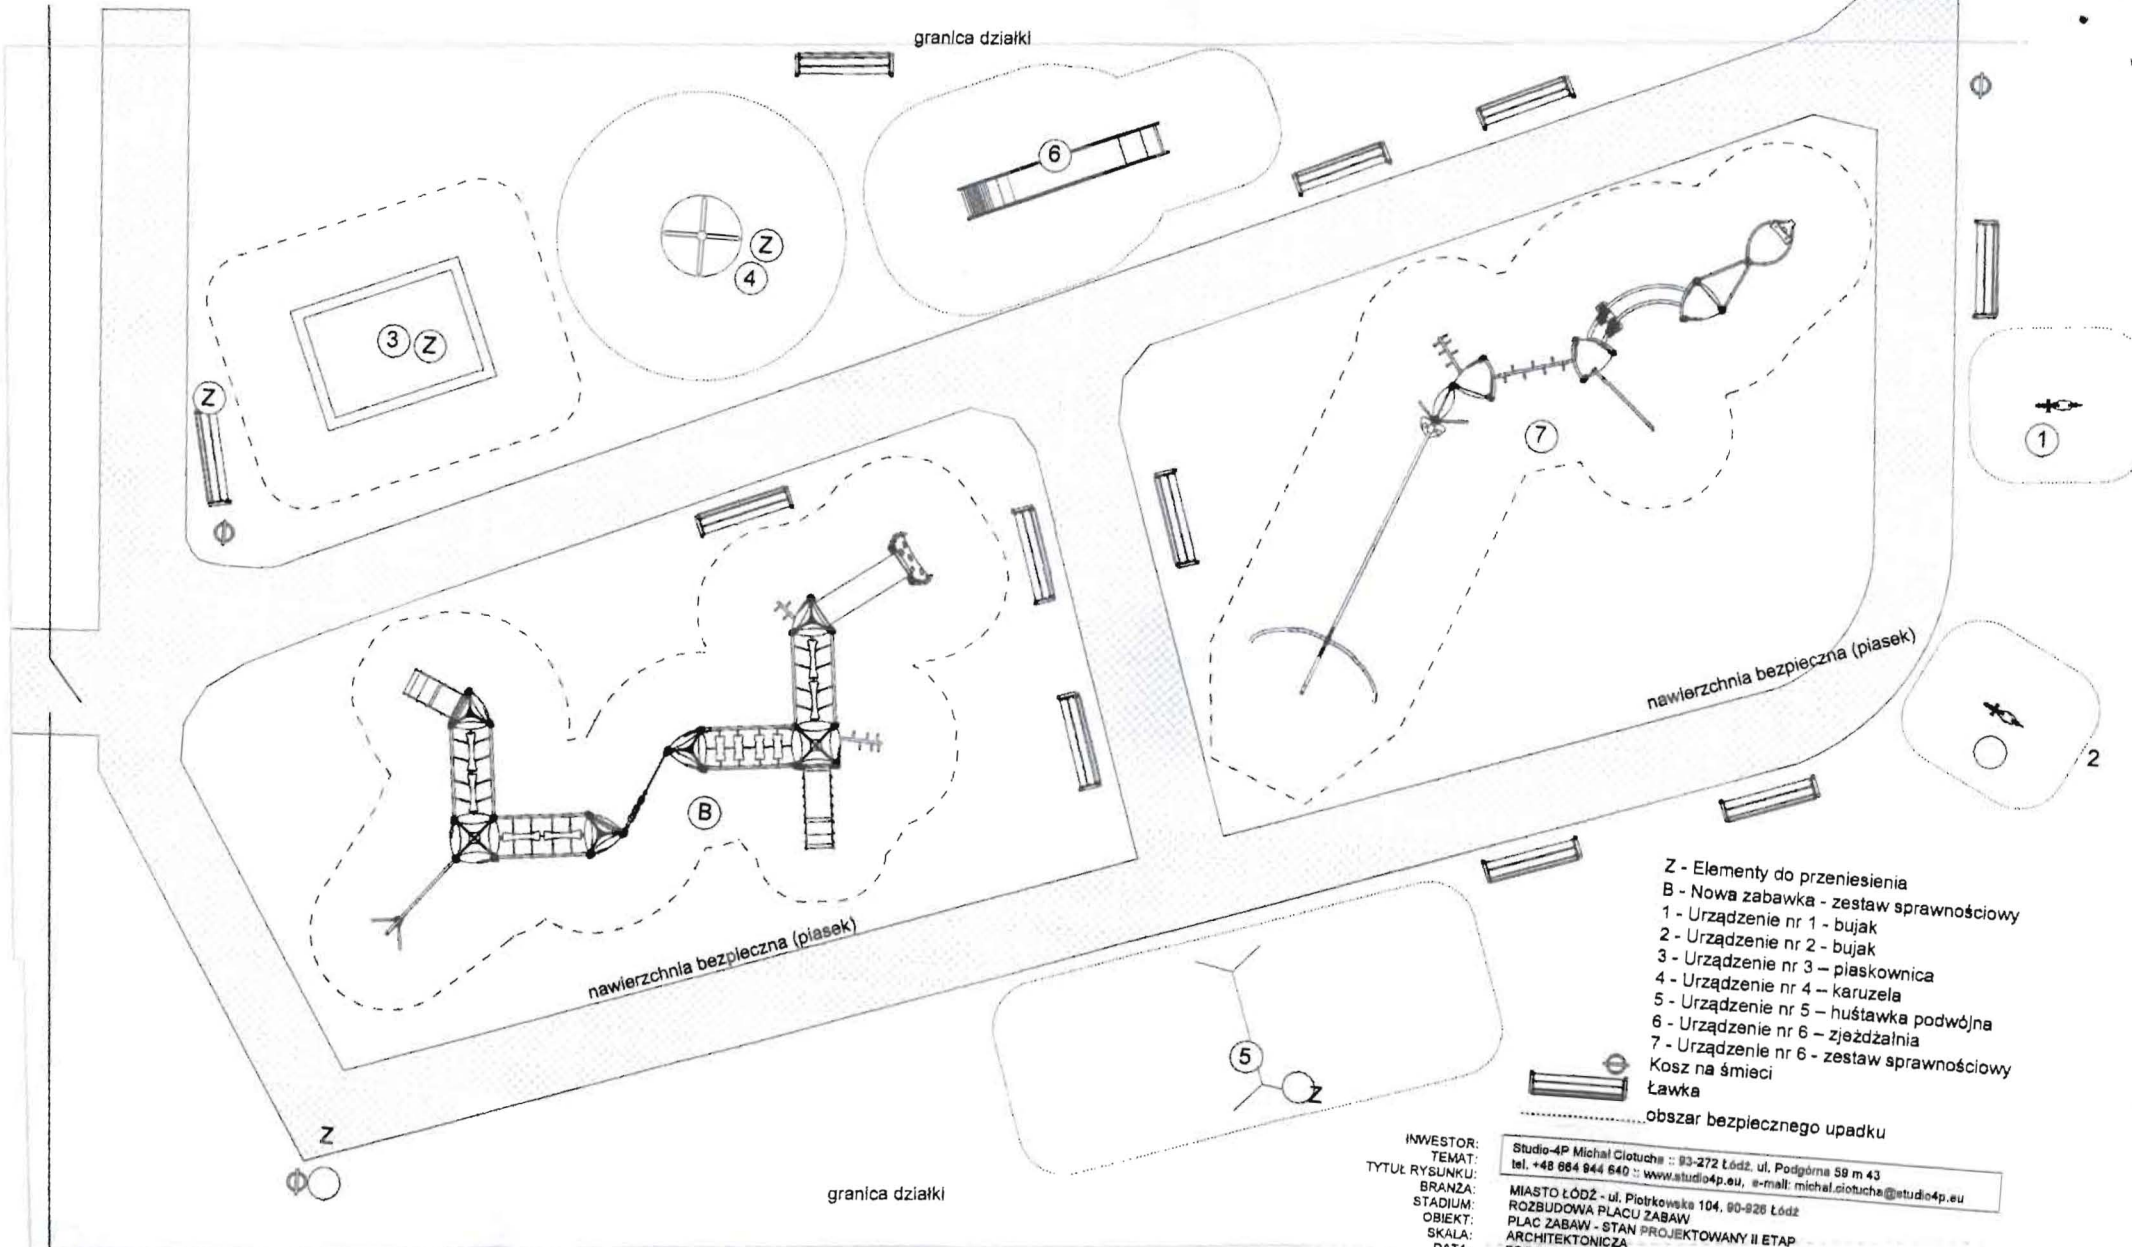

- Z - Elementy do przeniesienia
- B - Nowa zabawka - zestaw sprawnościowy
- 1 - Urządzenie nr 1 - bujak
- 2 - Urządzenie nr 2 - bujak
- 3 - Urządzenie nr 3 - piaskownica
- 4 - Urządzenie nr 4 - karuzela
- 5 - Urządzenie nr 5 - huśtawka podwójna
- 6 - Urządzenie nr 6 - zjeżdżalnia
- 7 - Urządzenie nr 6 - zestaw sprawnościowy
- Kosz na śmieci
- Ławka
- obszar bezpiecznego upadku

INWESTOR: Studio-4P Michał Ciotucha :: 93-272 Łódź, ul. Podgórna 59 m 43
 TYTUŁ RYSUNKU: tel. +48 664 644 640 :: www.studio4p.eu, e-mail: michal.ciotucha@studio4p.eu
 BRANŻA: MIASTO ŁÓDŹ - ul. Piotrkowska 104, 90-926 Łódź
 STADIUM: ROZBUDOWA PLACU ZABAW
 OBIEKT: PLAC ZABAW - STAN PROJEKTOWANY II ETAP
 SKALA: ARCHITEKTONICZNA
 DATA: PROJEKT BUDOWLANO-WYKONAWCZY
 NR RYSUNKU: PLAC ZABAW - Działki nr 424/3 i 425/1 w obrębie P-7
 1:100
 lipiec 2017
 PROJEKTANT: 4

IMIE I NAZWISKO:	UPRAWNIENIA:	PODPIS:
mgr inż. Dariusz Dolecki	100/92/W/L	

ETAP - wykopany
i uszczelniony są przepływy - uliczymi

Ta miał
być II etap
wyceny/kopania,
plan jest
a chcieli bawić

Też
jeszcze nie
przejęty
przez władze

Też nie ma

i można go doprowadzić w stronę drzewa dla zabaw
dla drzew - bo chyba po to był budowany - dla drzew

PLAC ZABAW - Pietruskińskiego 15/29

