

P. Kuznia  
KIEROWNIK  
Adam Pąsiek

ŁÓDZKI  
BUDŻET  
OBYWATELSKI

A. Dąbala  
04-06-2019  
DYREKTOR

**FORMULARZ ZGŁOSZENIOWY  
PROJEKTU DO ZREALIZOWANIA W RAMACH  
ŁÓDZKIEGO BUDŻETU OBYWATELSKIEGO  
2019/2020**

URZĄD MIASTA ŁÓDZI  
DEPARTAMENT POLITYKI SPOŁECZNEJ I ZIELENI  
Biuro ds. Partycypacji Społecznej

Numer identyfikacyjny projektu,  
tzw. ID (wypełnia Biuro ds. Partycypacji Społecznej  
w Departamencie Polityki Społecznej i Zieleni  
Urzędu Miasta Łodzi)

**PO56KO**

**1. NAZWA PROJEKTU<sup>1</sup>** (do 15 wyrazów)

Zielone Koziny – Zielony parking przy ul. Drewnowskiej

L.dz. 810 podpis

**2. LOKALIZACJA PROJEKTU**

Adres projektu:

Drewnowska 130

Numer ewidencyjny działki: (wypełnienie poniższego pola nie jest obowiązkowe)

Działki nr: część 310/15, 393/98, 393/96, 393/94, 393/30 (obręb P-7)

**3. OSIEDLE, KTÓREGO DOTYCZY PROJEKT** (proszę wpisać poniżej nazwę osiedla)

Koziny

(w przypadku braku, jego nazwę uzupełnia Biuro ds. Partycypacji Społecznej w Departamencie Polityki Społecznej i Zieleni UMŁ)

**4. ELEMENTY SKŁADOWE WRAZ Z SZACUNKOWYMI KOSZTAMI PROJEKTU<sup>2</sup>**

ELEMENTY SKŁADOWE PROJEKTU	KOSZTY SZACUNKOWE BRUTTO
1. Projekt	15.000,00 zł
2. Inspektor nadzoru	5.000,00 zł
3. Roboty budowlane – nawierzchnia utwardzona / parking (350 m <sup>2</sup> )	200.000,00 zł
4.	zł
5.	zł
6.	zł
7.	zł
8.	zł
<b>ŁĄCZNIE:</b>	<b>220.000,00 zł</b>

<sup>1</sup> Za całość projektu umieszczonego na stronie internetowej [www.lodz.pl/bo](http://www.lodz.pl/bo) odpowiada Lider, Prezydent Miasta Łodzi może go modyfikować wyłącznie z przyczyn technicznych lub gdy opis projektu nie odpowiada jego zakresowi.

<sup>2</sup> Do kosztów szacunkowych realizacji projektu wlicza się także wszelkie koszty nierozzerwalnie związane z jego realizacją jak np. koszt dokumentacji.

## 5. OPIS PROJEKTU *(proszę opisać projekt w możliwie zwięzłej formie)*

*UWAGA! W materiałach informacyjnych zostaną zamieszczone jedynie zdania będące ścisłym opisem projektu.*

Projekt przewiduje budowę terenu utwardzonego / parkingu w technologii przyjaznej środowisku naturalnemu – tj. np. w postaci płyt azurowych lub innej technologii zapewniającej przepuszczalność zastosowanej nawierzchni.

Projekt ma na celu obsłużyć mieszkańców bloków położonych przy ul. Drewnowskiej, Odolanowskiej i Pietrusińskiego.

Ma on również zapobiec tworzącym się w okolicy dzikim parkingom oraz zwiększyć ilość miejsc parkingowych, które projektowane były z myślą o zdecydowanie mniejszej ilości użytkowników posiadających samochody.

Zaleca się zachowanie istniejącej zieleni na ile to możliwe.

## 6. SPIS ZAŁĄCZNIKÓW<sup>3</sup>

- |   |
|---|
| a) Załącznik 1 – lokalizacja projektowanego parkingu 1              |
| b) Załącznik 2 – alternatywna lokalizacja projektowanego parkingu 2 |
| c) .....  |
| d) .....  |

Oświadczam, że do udostępnionych przeze mnie, na rzecz miasta Łodzi, materiałów w postaci:

- a) Załącznik 1
- b) Załącznik 2
- c) .....
- d) .....

zwanych dalej „Materiałami”, posiadam prawa pozwalające na ich udostępnienie osobom trzecim celem publikacji na stronie internetowej [www.lodz.pl/bo](http://www.lodz.pl/bo). Publikacja Materiałów na stronie internetowej [www.lodz.pl/bo](http://www.lodz.pl/bo) nie będzie naruszała praw osób trzecich, w tym m.in. autorskich praw majątkowych i osobistych do utworu, oraz prawa do wizerunku. Wyrażam zgodę na nieodpłatne wykorzystanie, w tym opracowanie i modyfikację Materiałów w celu publikacji na stronie internetowej [www.lodz.pl/bo](http://www.lodz.pl/bo).


W przypadku wystąpienia osób trzecich przeciwko miastu Łódź lub innym podmiotom zaangażowanym w prowadzenie strony [www.lodz.pl/bo](http://www.lodz.pl/bo) z jakimikolwiek roszczeniami, z tytułu naruszenia praw osobistych lub majątkowych, w związku z publikacją Materiałów na stronie internetowej [www.lodz.pl/bo](http://www.lodz.pl/bo) zobowiązuję się do zaspokojenia tych roszczeń, oraz pokrycia wszelkich kosztów, jakie w związku z tym wystąpieniem miasto Łódź lub inny podmiot zaangażowany w prowadzenie strony internetowej [www.lodz.pl/bo](http://www.lodz.pl/bo) poniosły.

<sup>3</sup> Całkowita wielkość załączników (format PDF, DOC, PNG lub JPG) nie może przekraczać 10MB. Załączając do projektu materiały graficzne zawierające dane osobowe, należy dokonać ich anonimizacji. W przeciwnym wypadku załączniki nie mogą zostać opublikowane na stronie internetowej [www.lodz.pl/bo](http://www.lodz.pl/bo).



ZAL. 1

LOKALIZACJA 1

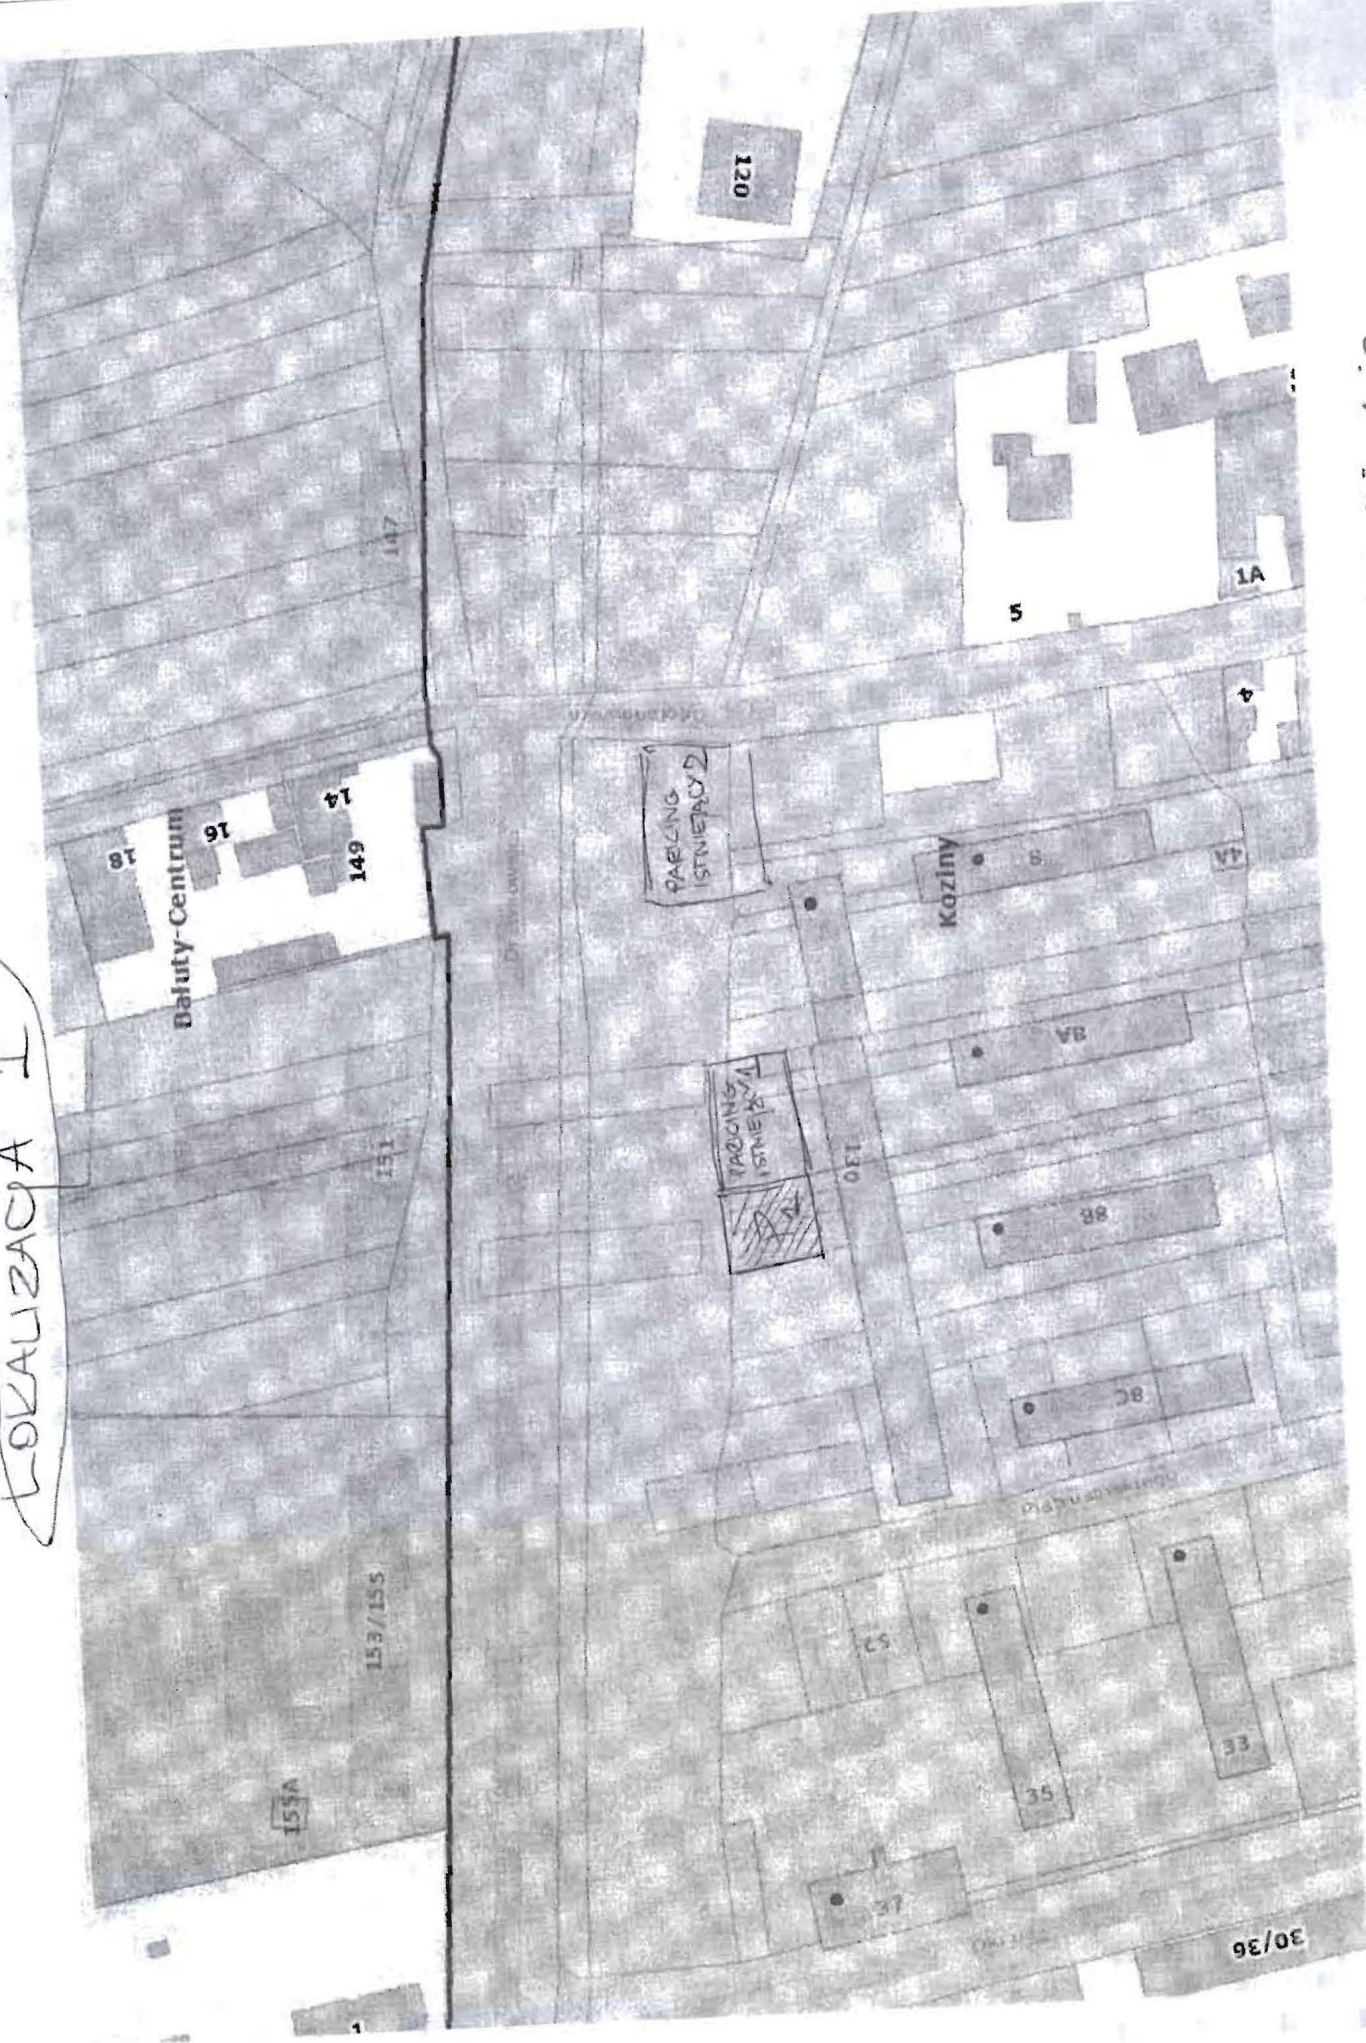


MIESZKANIE • KAPITAŁOWY Z PARKINGÓW 1 i 2

[P] PARKING PROJEKTOWANY



ZAE. 2

ALTERNATYWA - LOKALIZACJA 2

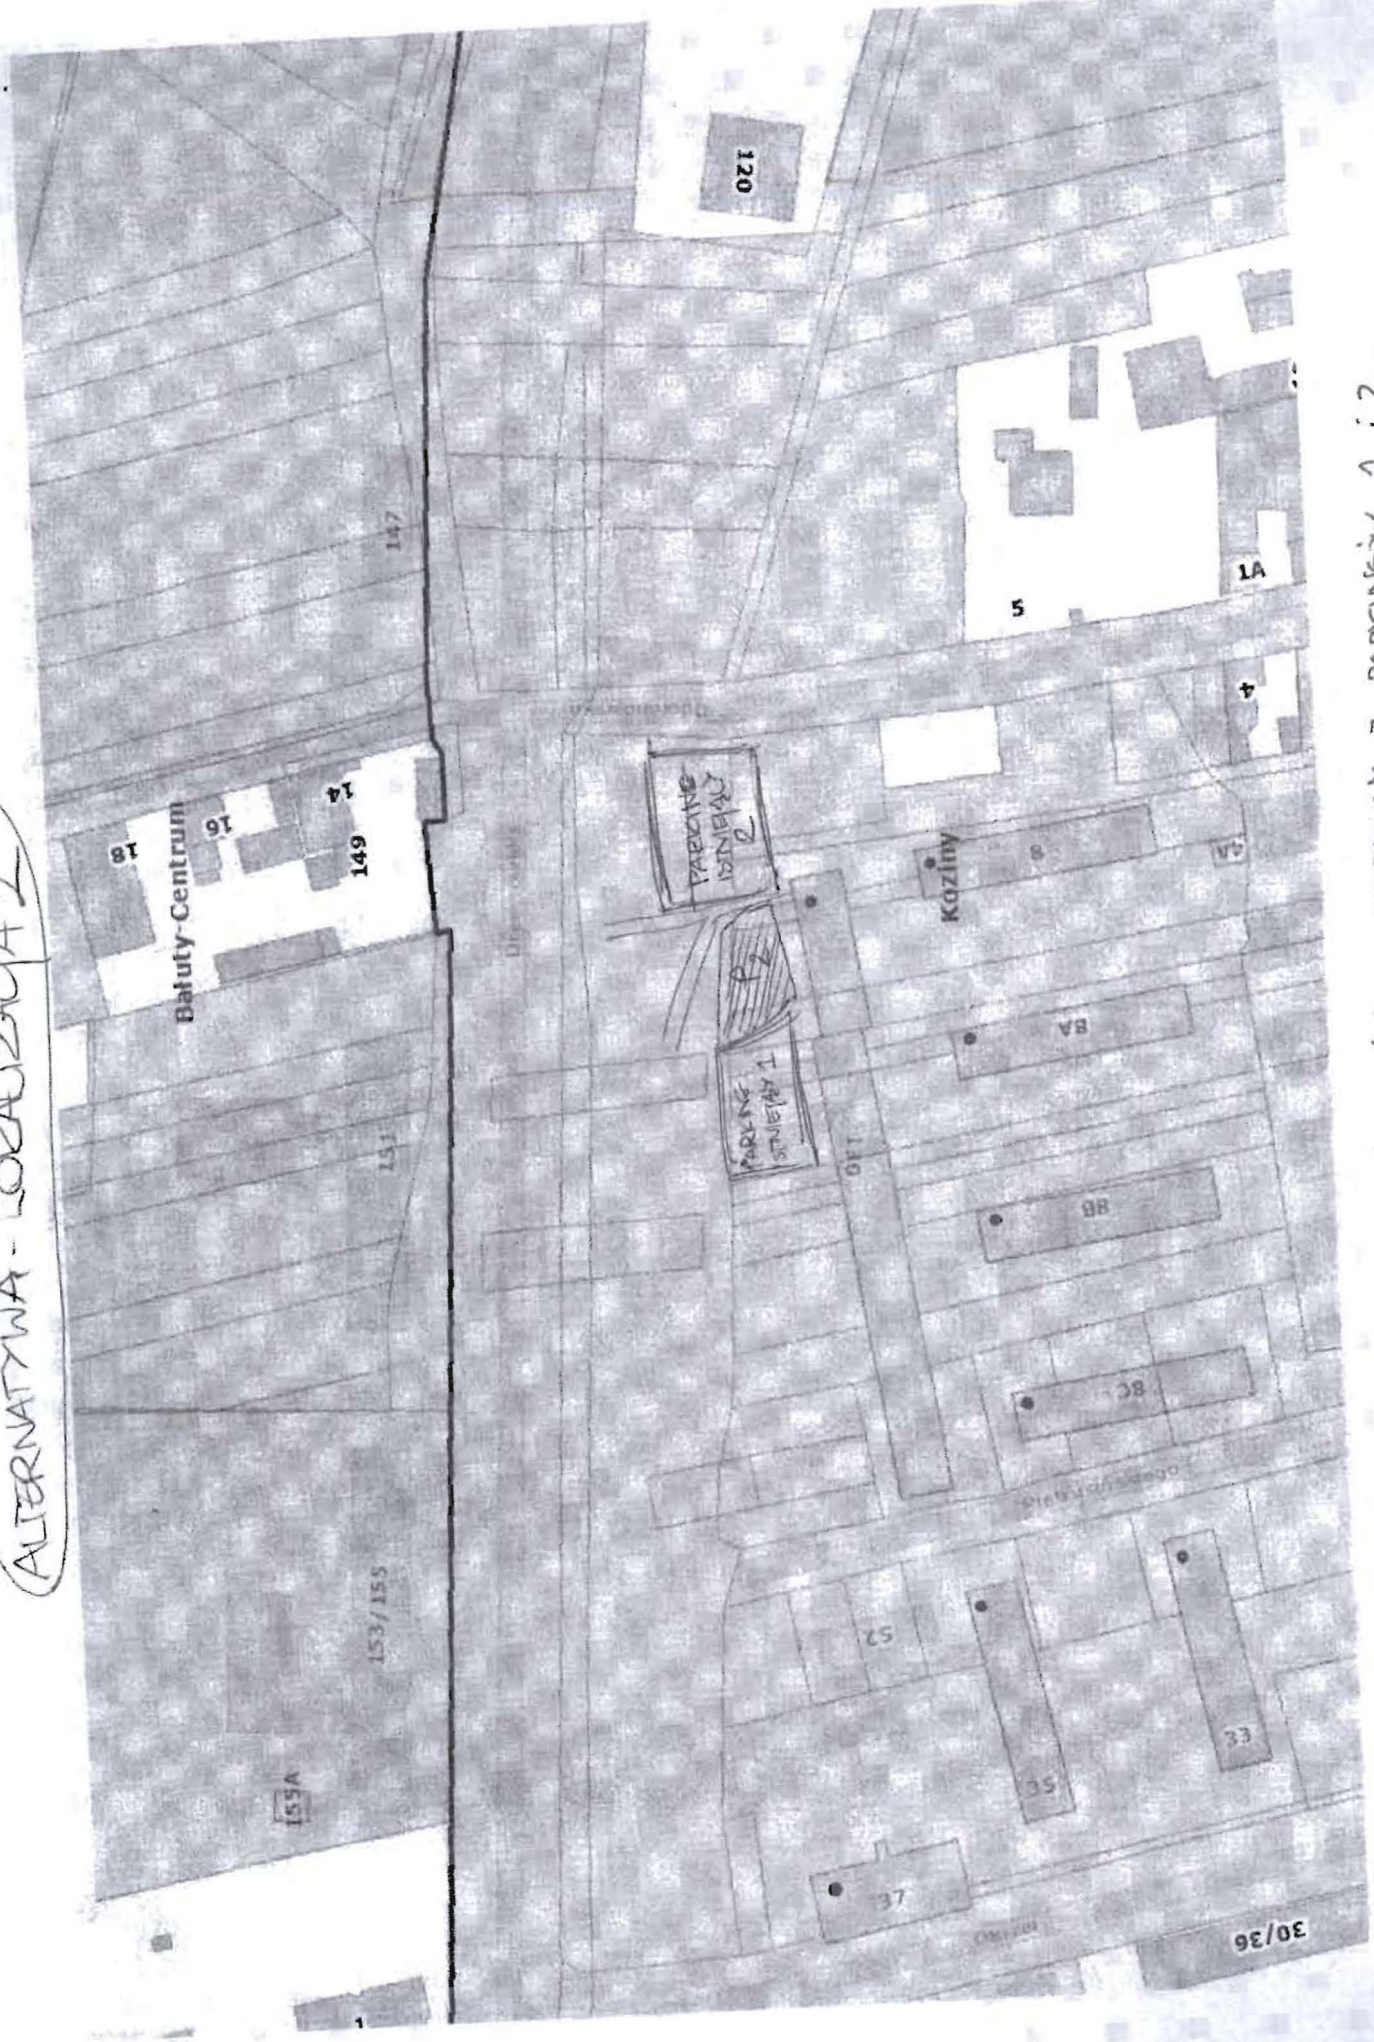

- NIEBUDYNKI KORZYSTAJĄCY Z PARKINGÓW 1 I 2.

[P1] - PARKING-PROJEKTOWANY