


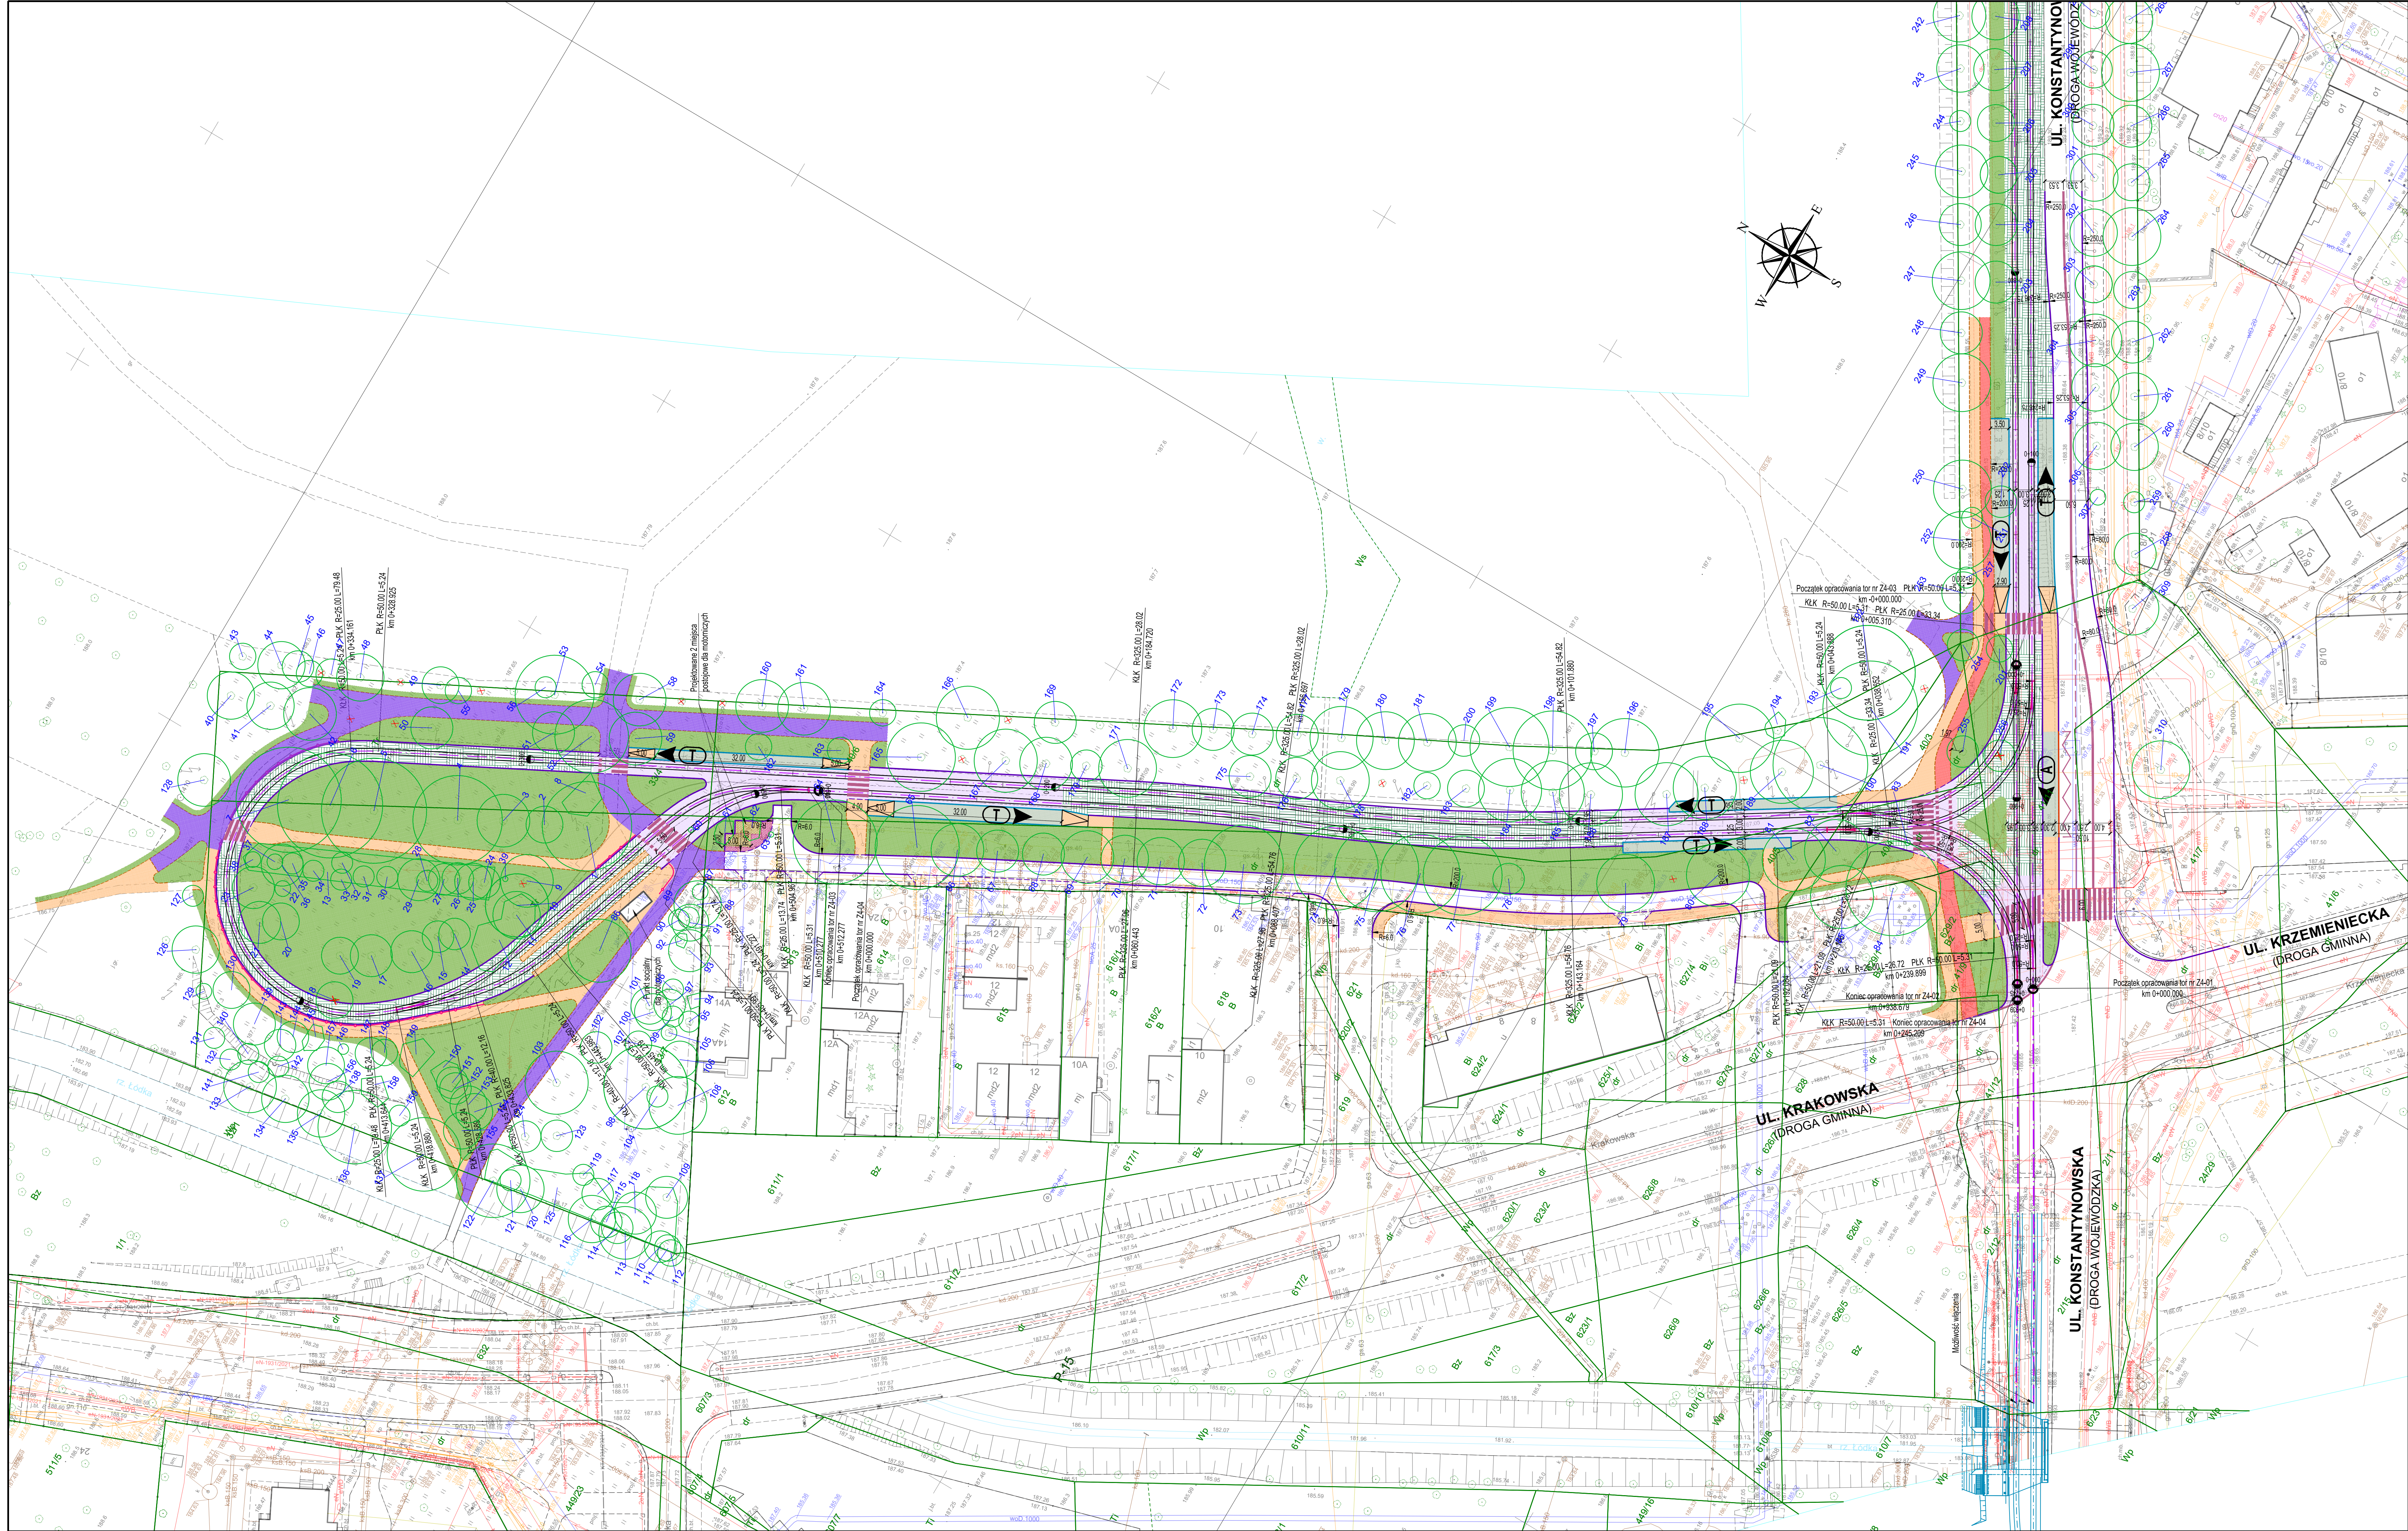

- LEGENDA**
- proj. oś toru tramwajowego
 - proj. zwrotnice
 - proj. krawężnik kamienny wyniesiony
 - proj. krawężnik kamienny obniżony / wtopiony
 - proj. krawężnik betonowy wyniesiony
 - proj. krawężnik betonowy obniżony / wtopiony
 - proj. krawężnik kamienny peronowy 43.5x33.4 autobusowy wyniesiony 18 cm
 - proj. ścianka peronowa tramwajowa wyniesiona 25 cm
 - proj. obrzeże betonowe 8x30 cm
 - proj. jezdnie przeznaczone wyłącznie dla komunikacji publicznej (autobusowej lub autobusowo-tramwajowej)
 - proj. jezdnie o nawierzchni reprezentacyjnej
 - proj. jezdnie o nawierzchni reprezentacyjnej przeznaczone wyłącznie dla pojazdów komunikacji publicznej (autobusowej lub autobusowo-tramwajowej)
 - proj. torowisko tramwajowe
 - proj. zatoki postojowe
 - proj. miejsca postojowe
 - proj. chodniki
 - proj. perony przystankowe komunikacji publicznej
 - proj. chodniki o nawierzchni reprezentacyjnej
 - proj. ścieżki i pasy rowerowe
 - proj. zieleńce
 - proj. przystanki tramwajowe
 - proj. przystanki autobusowe
 - proj. przystanki autobusowo-tramwajowe
 - proj. możliwa lokalizacja słupów trakcyjnych
 - proj. elementy oznakowania poziomego
 - istn. drzewo wraz z szacunkowym zasięgiem korony
 - istn. grupa krzewów
 - brak drzewa w terenie
 - istn. drzewo / krzew do usunięcia
 - istn. drzewo / krzew do przesadzenia

SWECO

Jednostka projektowa: Sweco Polska Sp. z o.o. ul. Franklina Roosevelta 22 60-829 Poznań tel. (0-61) 864 93 00 fax. (0-61) 864 93 01

Sweco Polska Sp. z o.o. ul. Brzosa 29 40-858 Katowice tel. (0-32) 607 32 80 fax. (0-32) 209 44 00

Investor / Zamawiający: Prezydent Miasta Łódź działający przez Zarząd Inwestycji Miejskich w Łodzi ul. Piotrkowska 175, 90-447 Łódź

Zamierzenie budowlane: Opracowanie programów funkcjonalno - użytkowych oraz dokumentacji aplikacyjnych do złożenia wniosków o dofinansowanie dla projektów dotyczących modernizacji sieci tramwajowej na terenie miasta Łodzi z podziałem na 5 części. Część 2: Modernizacja sieci tramwajowej w zakresie ulic: Zielona, Legionów, Śrebrzyńskiej i Konstancyńskiej wraz z wojem Łódź Koszów.

Nr projektu: 401930

Przedmiot opracowania: MODERNIZACJA SIECI TRAMWAJOWEJ

Rodz. oprac.: KONCEPCJA Nazwa rysunku: PLAN SYTUACYJNY - ZADANIE 4 Nr rys.: Z4-2.01

Bransz: DROGOWO-TRAMWAJOWA Skala: 1:500

Data: 12.2023

Funkcja:	Tytuł, imię i nazwisko	Nr uprawnień, specjalność	Podpis
Główny projektant:			
Projektant:			
Opracował:			
Opracował:			